



AC Drawing

779/247 Lat Sawai Subdistrict, Lam
Luk Ka District, Pathum Thani
Province 10250

แบบปรับปรุงห้องประชุม คณะนิติศาสตร์ (NIDA)

สถาบันบัณฑิตพัฒนบริหารศาสตร์

ที่อยู่: 148 ถนนเสรีไทย แขวง คลองจั่น เขตบางกะปิ กรุงเทพมหานคร 10240



GSL NIDA
คณะนิติศาสตร์

ASSOCIATE 1

Mr. Poemsak Pinyapoch
Tel :086-408-0702

ASSOCIATE 2

Ms. Atchara Jiro
Tel :099-279-7722

CLIENT

สถาบันบัณฑิตพัฒนบริหารศาสตร์
อาคารบณยะฮัตถากร ชั้น 5
คณะนิติศาสตร์
148 ถ. เสรีไทย แขวง คลองจั่น
เขต บางกะปิ กรุงเทพมหานคร
10240

signature architect

Ms. Atchara Jiro

PROJECT
Renovate the meeting room

DRAWN BY
Ms. Atchara Jiro
Tel :099-279-7722

ISSUE
01/08/2022

RE-ISSUE
18/10/2022

อ.จิรา จิโรจน์ - อ.จิรา จิโรจน์ 7/11/22

Symbol	Definition
	แนวศูนย์กลางแนวตั้ง
	แนวศูนย์กลางแนวนอน
	แสดงขอบเขต
	แสดงแนวศูนย์กลาง
	แสดงเส้นแนวที่ซ้อนหรือจะไม่มีในอนาคตหรือของเดิมที่เคลื่อนย้าย
	เส้นแสดงระยะตัด
	พื้น
	ผนัง
	ประตู
	ฝ้า
	หน้าต่าง
	ริมถึงริม
	ศูนย์กลางถึงริม
	ศูนย์กลางถึงศูนย์กลาง
S	สวิตช์ทางเดียว
	เต้ารับไฟฟ้าชนิดคู่แบบมีกราวด์
	เต้ารับระบบสื่อสารข้อมูล
	ดาวน์ไลท์แบบฝังฝ้าเพดาน
	กล่องเบรกเกอร์พร้อมลูกเบรกเกอร์
	สายเมนสำหรับไฟแสงสว่าง

SHEET NUMBER	SHEET NAME
Sheet 001	Cover page
Sheet 002	List of contents
Sheet 003	Layout Meeting Room
Sheet 004	Expansion area
Sheet 005	Front wall 1/2
Sheet 006	Outside wall Sound insulation in outside wall 2/2
Sheet 007	Inside wall 1/4
Sheet 008	Inside wall 2/4
Sheet 009	Inside wall 3/4
Sheet 010	Inside wall 4/4
Sheet 011	Floor plan
Sheet 012	Door
Sheet 013	Door detailed
Sheet 014	Backdrop
Sheet 015	Meeting table main
Sheet 016	Sound control table
Sheet 017	Follower chair
Sheet 018	Projector screen
Sheet 019	Ceiling
Sheet 020	Lighting system
Sheet 021	Power plug



AC Drawing

779/247 Lat Sawai Subdistrict, Lam
Luk Ka District, Pathum Thani
Province 10250

ASSOCIATE 1

Mr. Poemsak Pinyapoch
Tel :086-408-0702

ASSOCIATE 2

Ms. Atchara Jiro
Tel :099-279-7722

CLIENT

สถาบันบัณฑิตพัฒนบริหารศาสตร์
อาคารมนุษยศาสตร์ ชั้น 5
คณะนิติศาสตร์
148 ถ. เจริญไทย แขวง คลองจั่น
เขต บางกะปิ กรุงเทพมหานคร
10240

signature architect

Ms. Atchara Jiro

PROJECT
Renovate the meeting room

DRAWN BY
Ms. Atchara Jiro
Tel :099-279-7722

ISSUE
01/08/2022

RE-ISSUE
18/10/2022

Achara draw



779/247 Lat Sawai Subdistrict, Lam
Luk Ka District, Pathum Thani
Province 10250

ASSOCIATE 1

Mr. Poemsak Pinyapoch
Tel :086-408-0702

ASSOCIATE 2

Ms. Atchara Jiro
Tel :099-279-7722

CLIENT

สถาบันบัณฑิตพัฒนบริหารศาสตร์
อาคารมนุษยศาสตร์ ชั้น 5
คณะนิติศาสตร์
148 ถ. เจริญกรุง แขวง คลองจั่น
เขต บางกอกใหญ่ กรุงเทพมหานคร
10240

signature architect



Ms. Atchara Jiro


PROJECT
Renovate the meeting room

DRAWN BY
Ms. Atchara Jiro
Tel :099-279-7722

ISSUE
01/08/2022

RE-ISSUE
18/10/2022

—

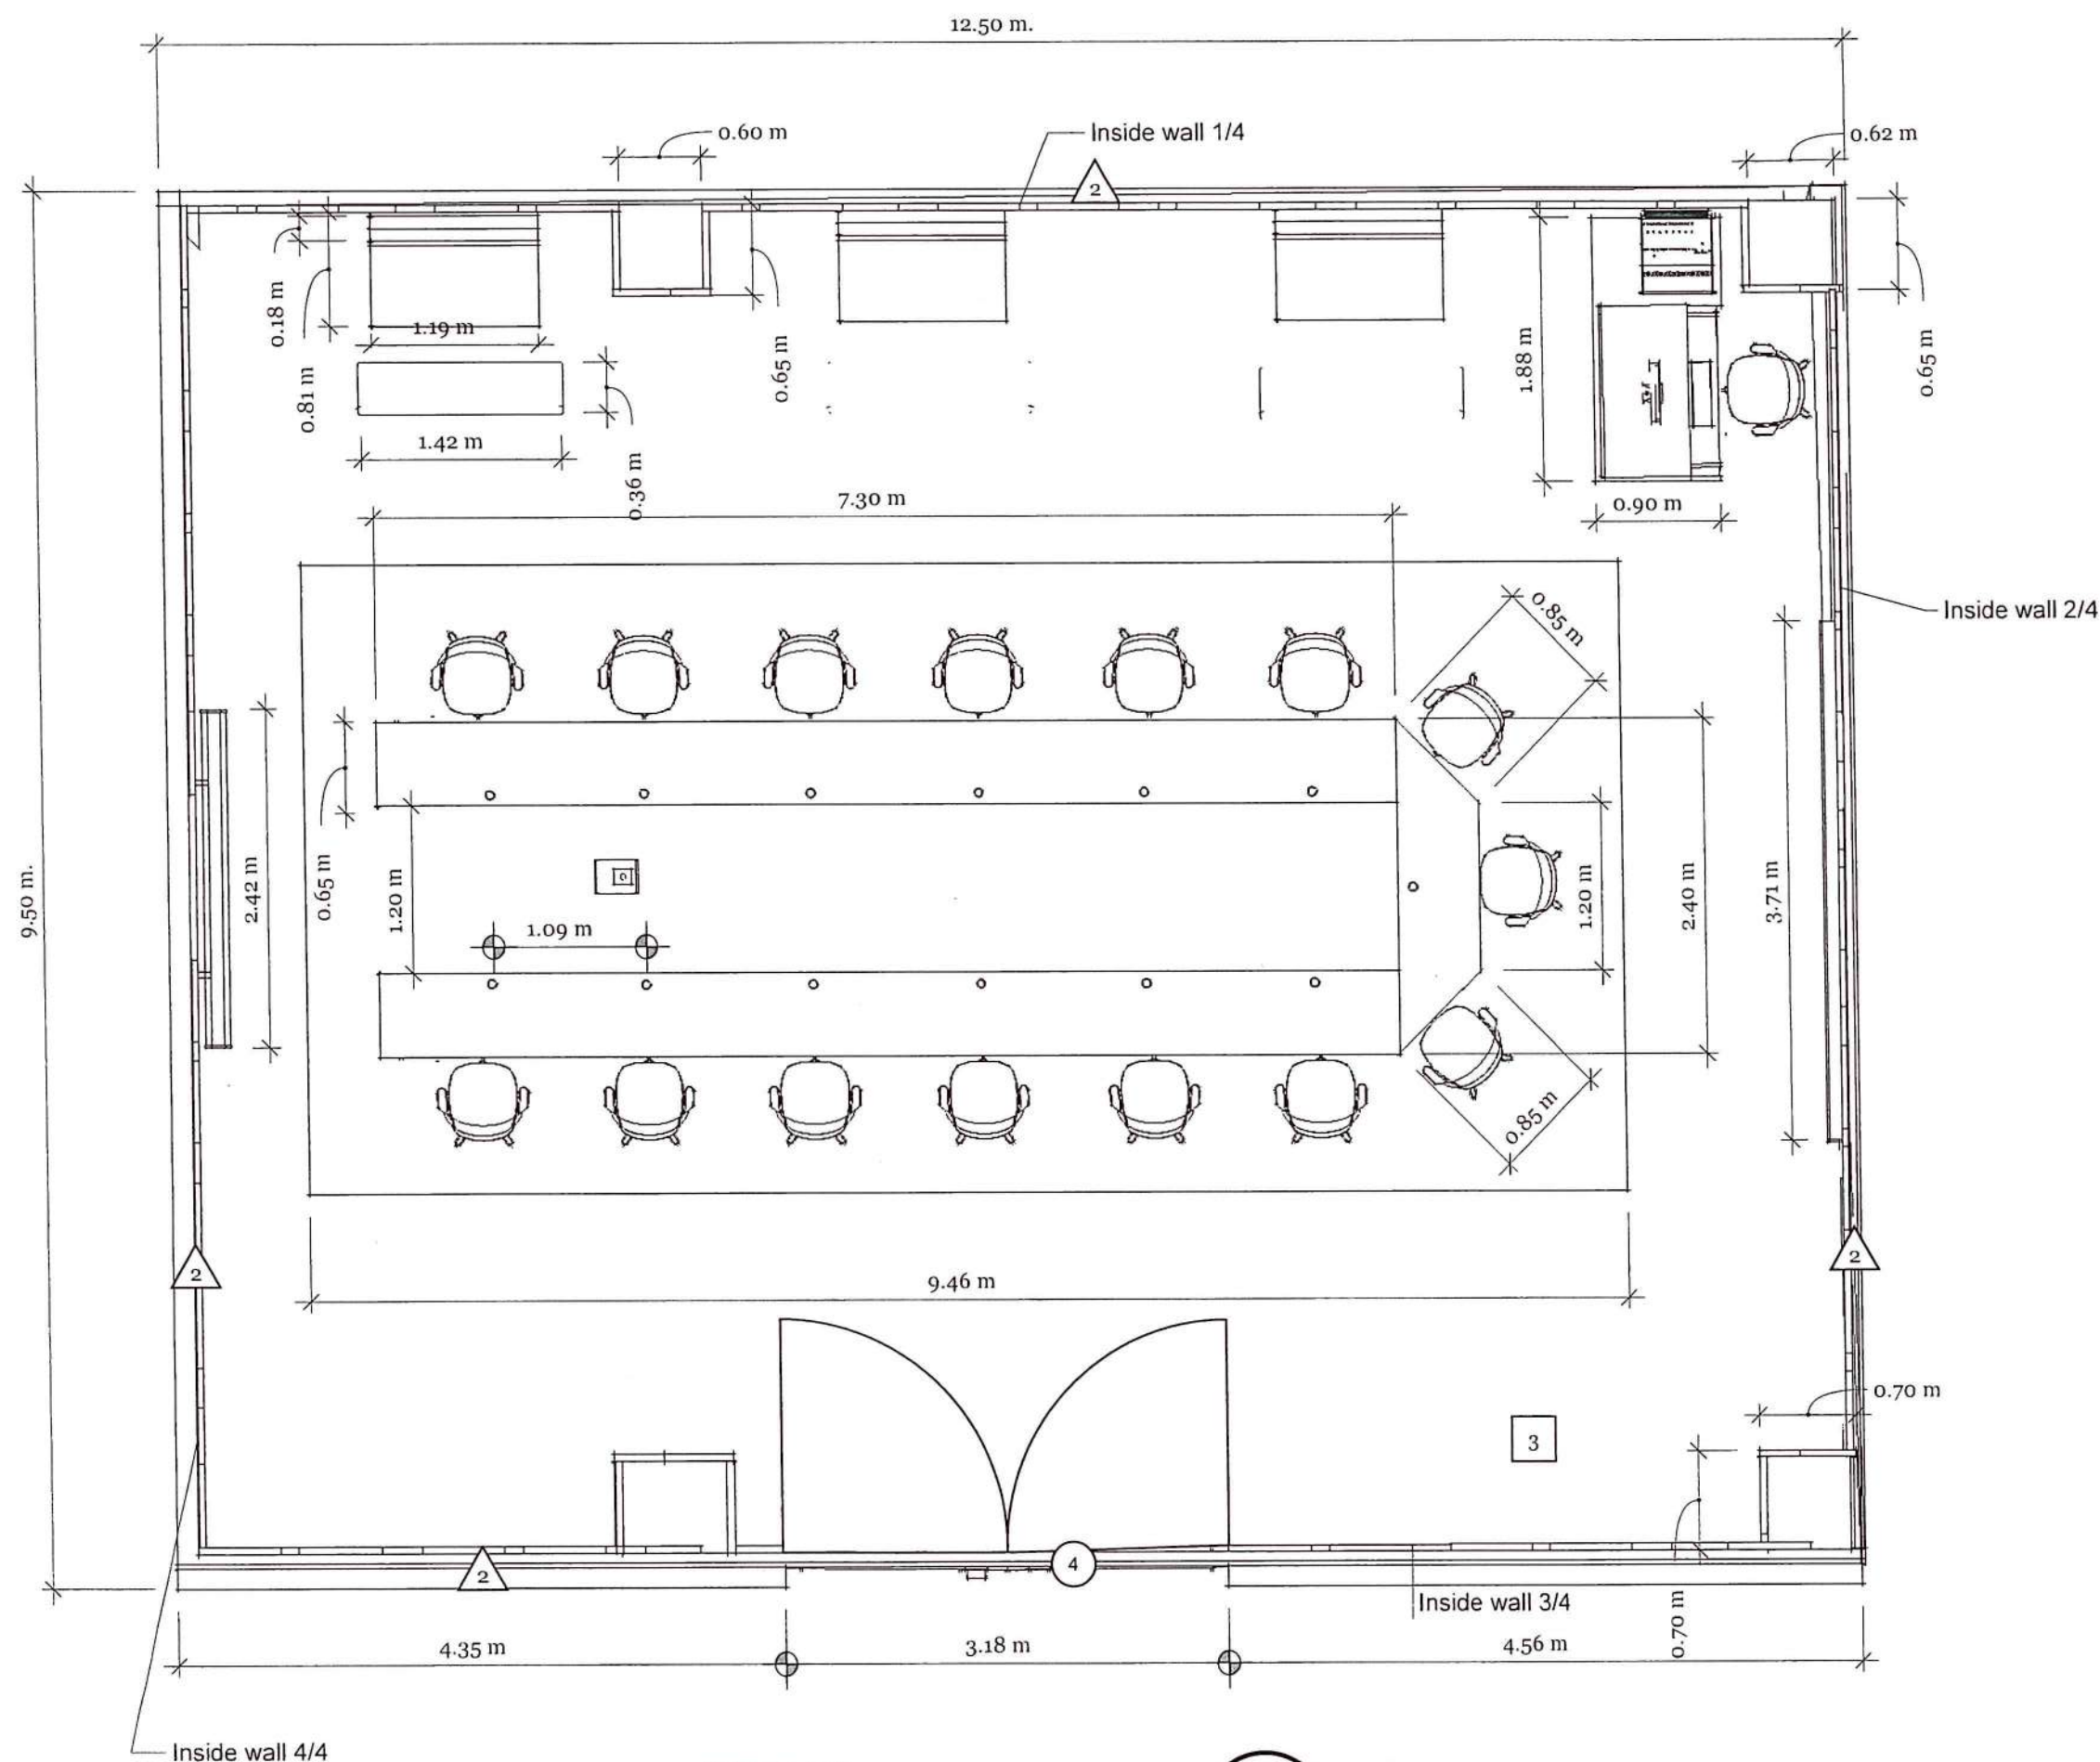

TOP View

*drawing scale 1:50

หมายเหตุ : ไม่รวมเก้าอี้

Layout Meeting Room



AC Drawing

779/247 Lat Sawai Subdistrict, Lam
Luk Ka District, Pathum Thani
Province 10250

ASSOCIATE 1

Mr. Poemsak Pinyapoch
Tel :086-408-0702

ASSOCIATE 2

Ms. Atchara Jiro
Tel :099-279-7722

CLIENT

สถาบันบัณฑิตพัฒนบริหารศาสตร์
อาคารบณขนะอัตรการ ชั้น 5
คณะนิติศาสตร์
148 ถ. เสรไทย แขวง คลองจั่น
เขต บางกะปิ กรุงเทพมหานคร
10240

signature architect

Ms. Atchara Jiro


PROJECT
Renovate the meeting room

DRAWN BY
Ms. Atchara Jiro
Tel :099-279-7722

ISSUE
01/08/2022


RE-ISSUE
18/10/2022

Achara draw

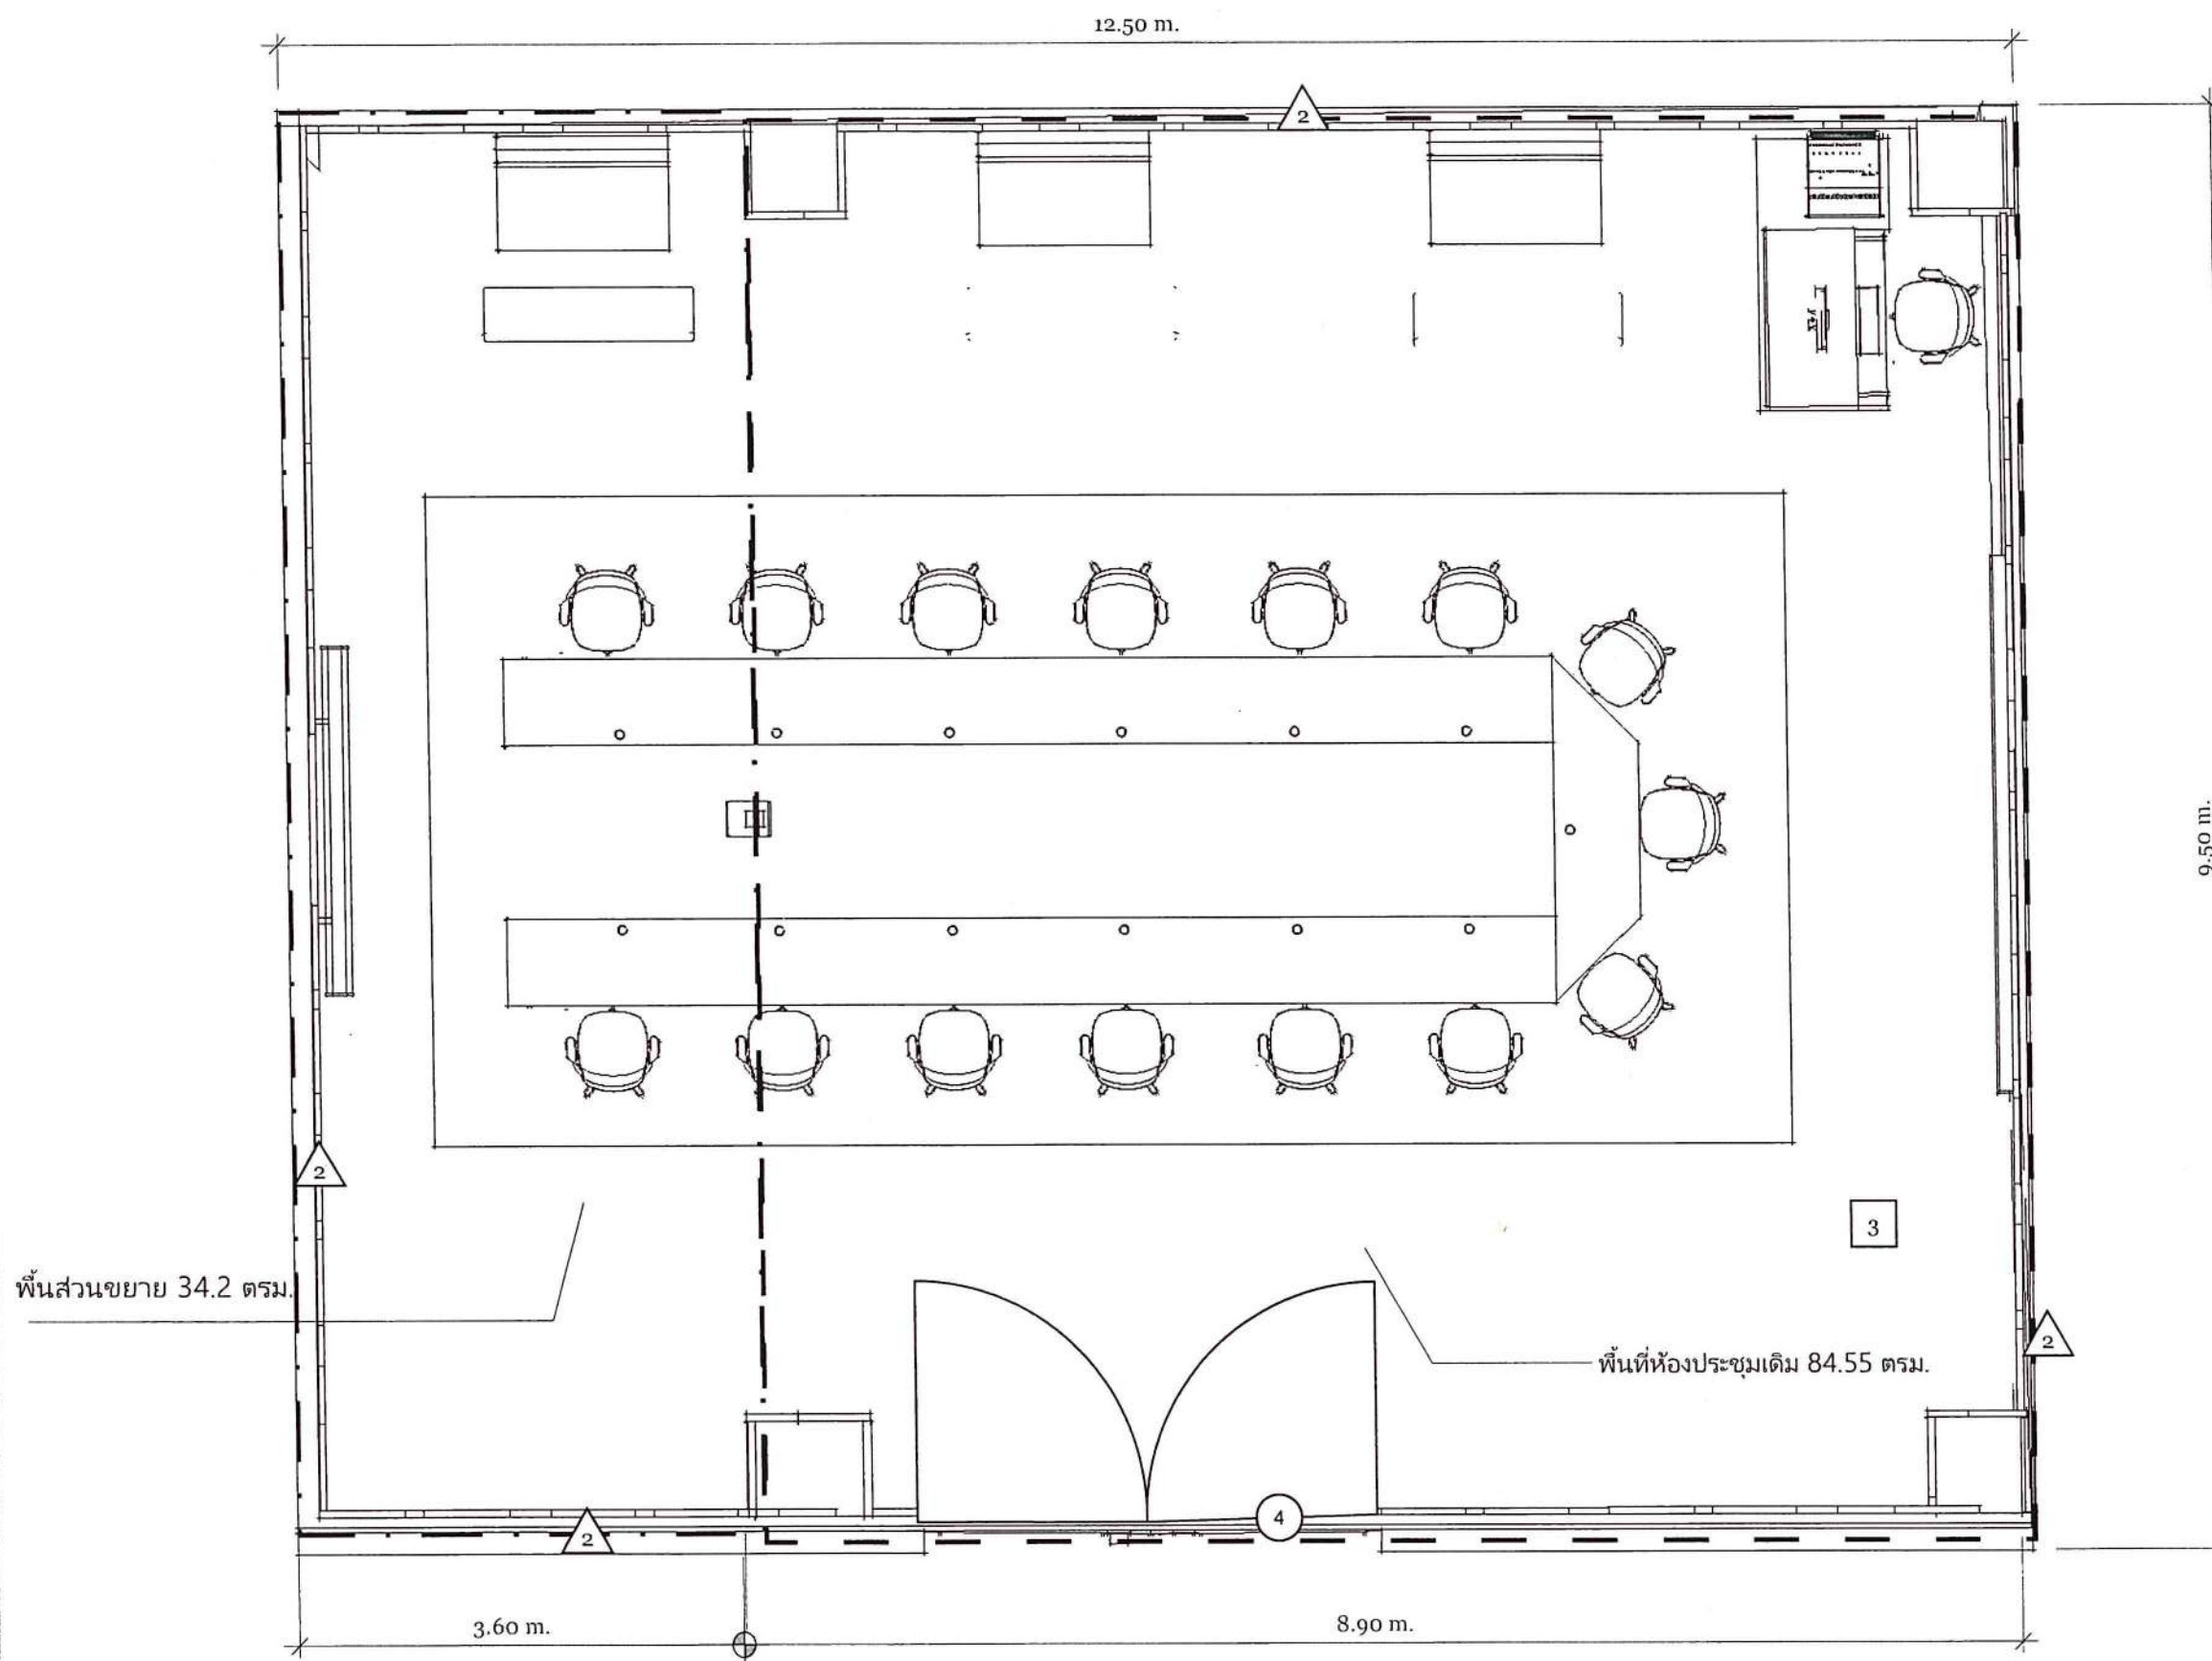

TOP View

*drawing scale 1:50

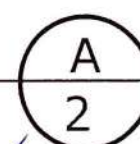

หมายเหตุ : ไม่รวมเก้าอี้

อัครา จิโร

18/10/22

Expansion area

A 2



AC Drawing

779/247 Lat Sawai Subdistrict, Lam
Luk Ka District, Pathum Thani
Province 10250

ASSOCIATE 1

Mr. Poemsak Pinyapoch
Tel :086-408-0702

ASSOCIATE 2

Ms. Atchara Jiro
Tel :099-279-7722

CLIENT

สถาบันบัณฑิตพัฒนบริหารศาสตร์
อาคารบัญชาการชั้น 5
คณะนิติศาสตร์
148 ถ. เจริญไทย แขวง คลองจั่น
เขต บางกะปิ กรุงเทพมหานคร
10240

signature architect


Ms. Atchara Jiro

PROJECT
Renovate the meeting room

DRAWN BY
Ms. Atchara Jiro
Tel :099-279-7722

ISSUE
01/08/2022

RE-ISSUE
18/10/2022

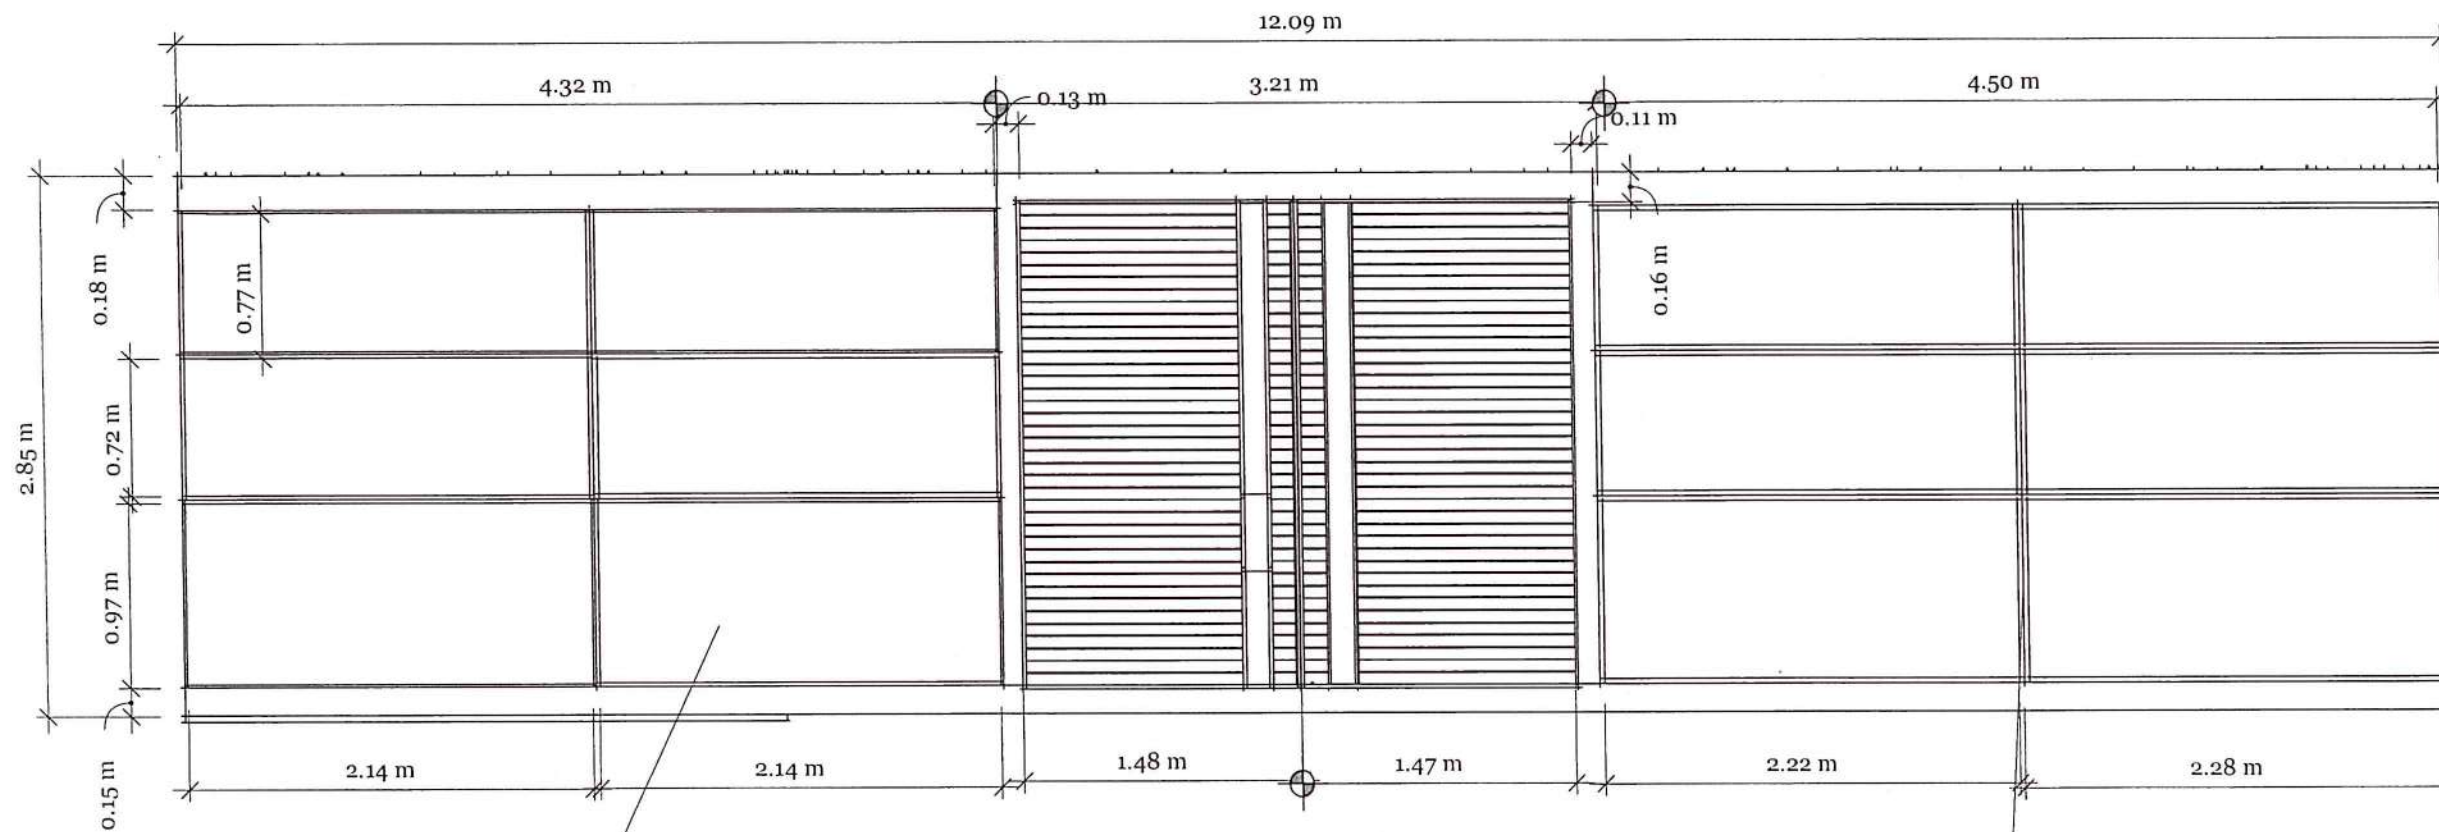

Front View

<Scale> 1 : 40

4


B
A3

เว้นร่องตามแบบ

โครงไม้กรุผนัง

คิ้วบัวพร้อมทำสี

โครงไม้กรุผนัง

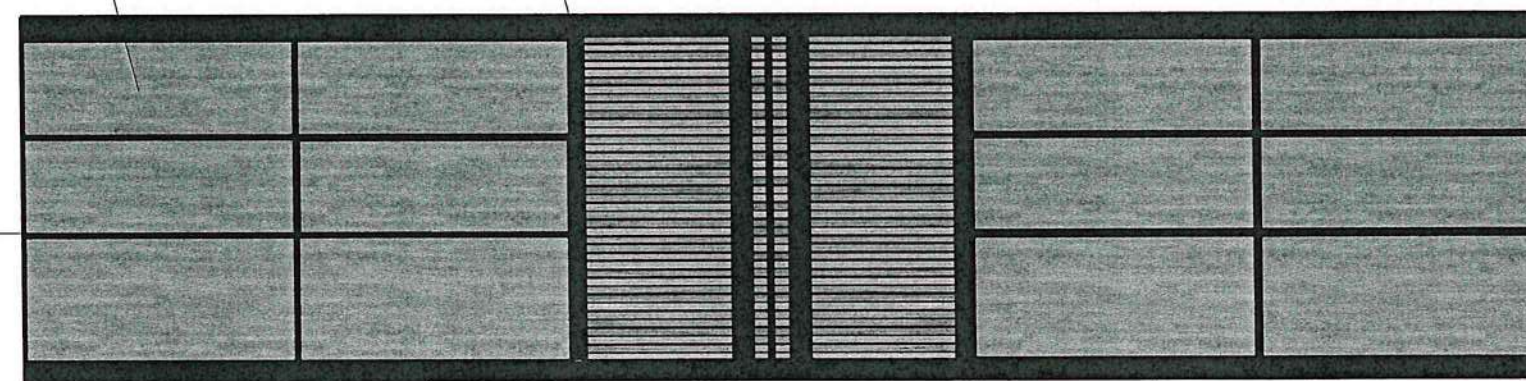

SPEC ผนังตกแต่งผนัง

- 1 ผนังไม้
- 2 ผนังไม้

Handwritten notes and signatures at the bottom of the page.



AC Drawing

779/247 Lat Sawai Subdistrict, Lam
Luk Ka District, Pathum Thani
Province 10250

ASSOCIATE 1

Mr. Poemsak Pinyapoch
Tel :086-408-0702

ASSOCIATE 2

Ms. Atchara Jiro
Tel :099-279-7722

CLIENT

สถาบันบัณฑิตพัฒนบริหารศาสตร์
อาคารมนุษยศาสตร์ ชั้น 5
คณะนิติศาสตร์
148 ถ. เจริญไทย แขวง คลองจั่น
เขต บางกะปิ กรุงเทพมหานคร
10240

signature architect


Ms. Atchara Jiro

PROJECT
Renovate the meeting room

DRAWN BY
Ms. Atchara Jiro
Tel :099-279-7722


ISSUE
01/08/2022

RE-ISSUE
18/10/2022

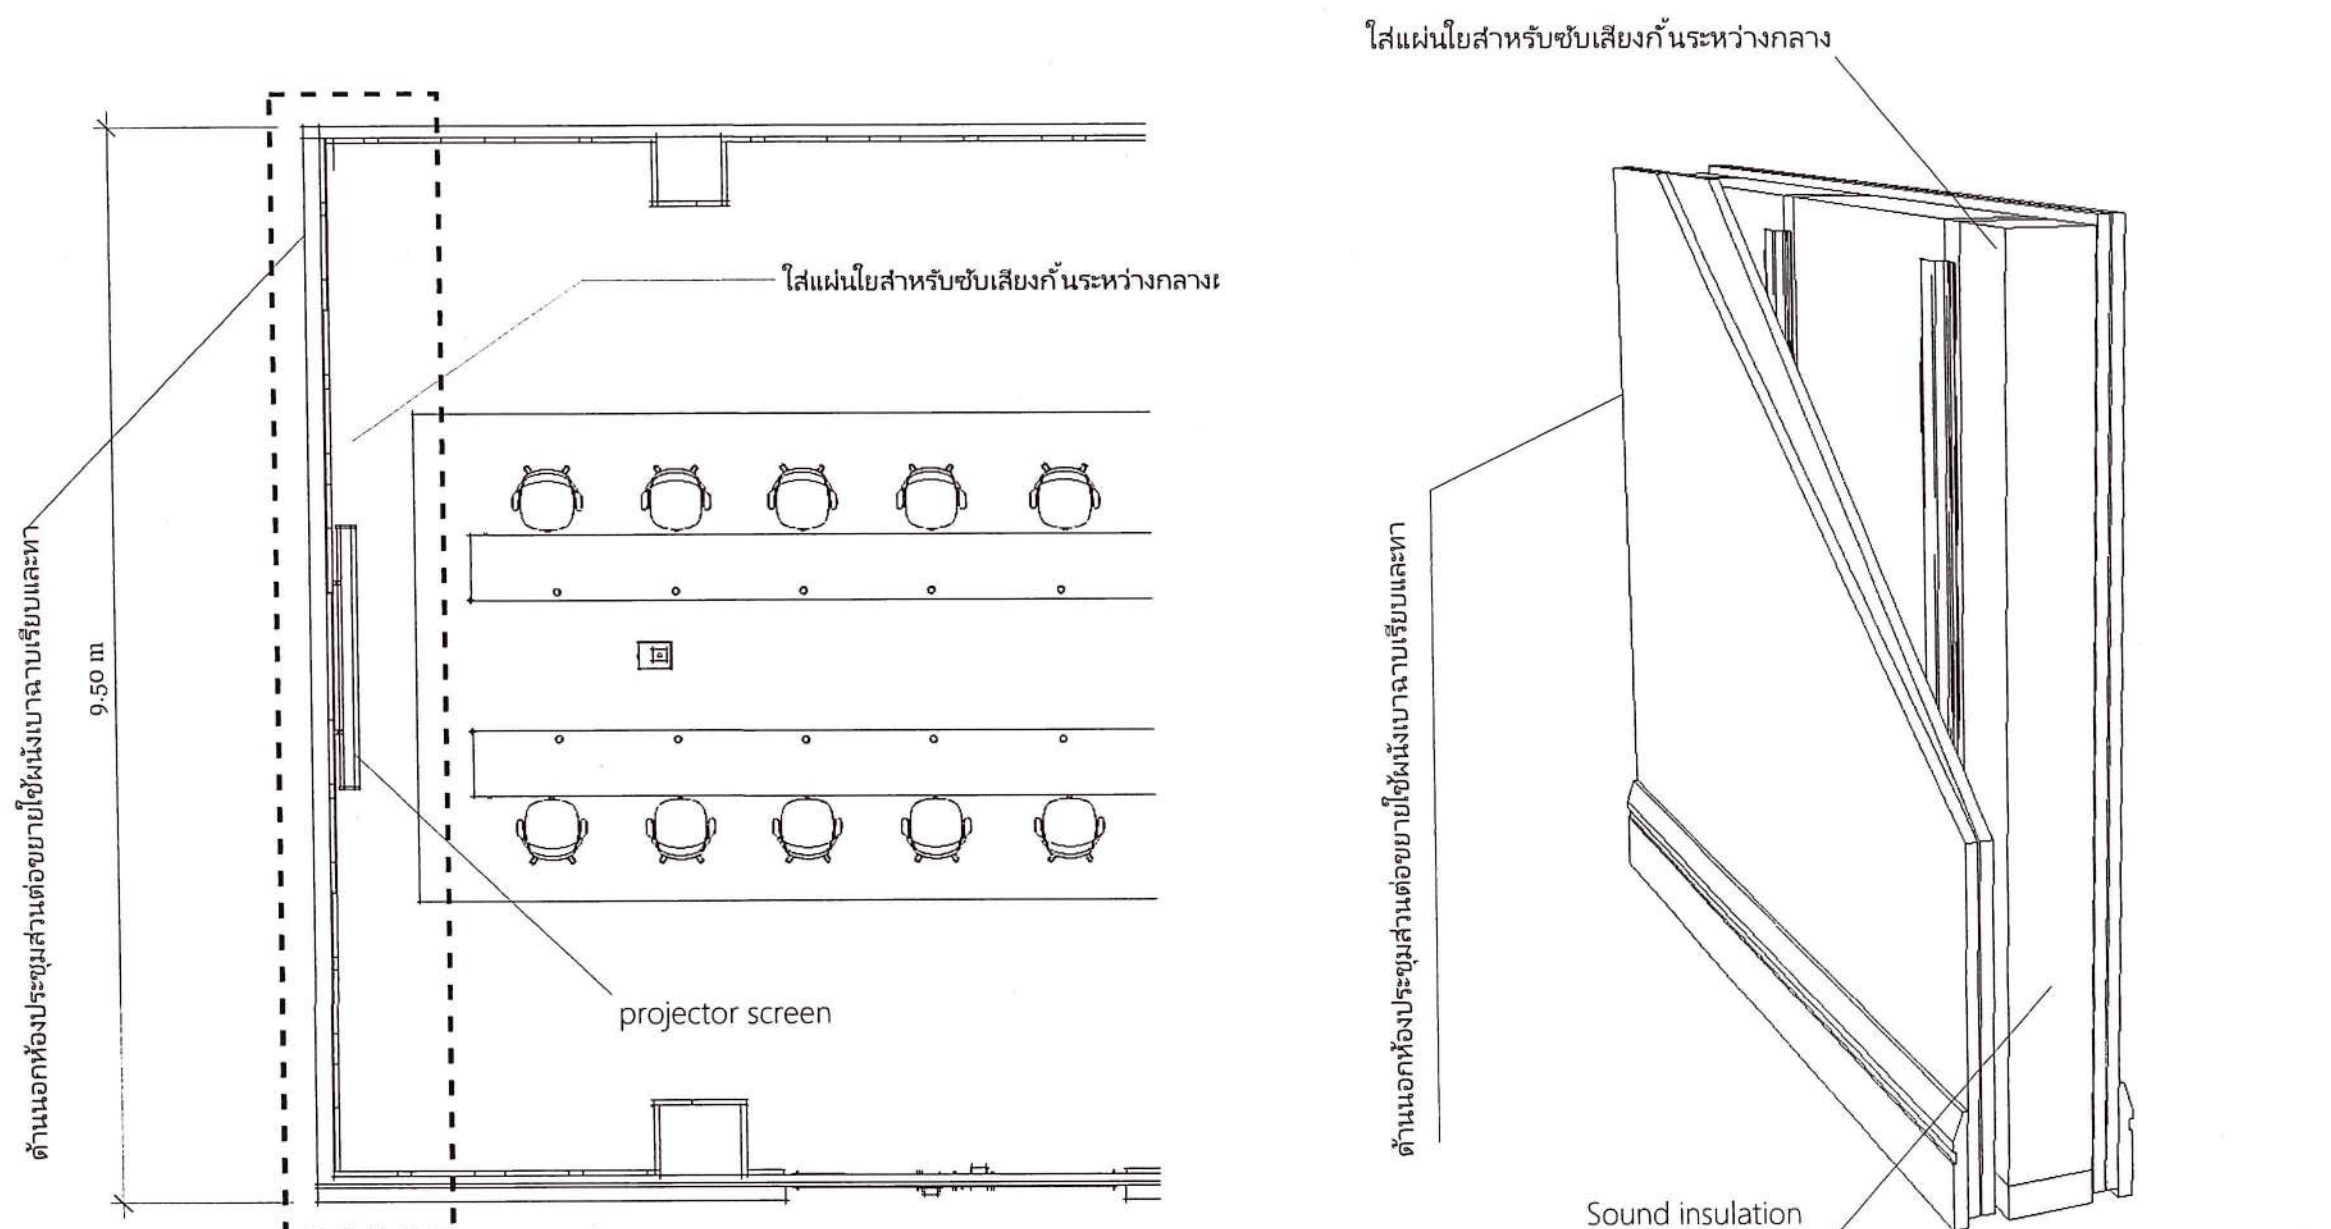


TOP View

*drawing scale 1:70

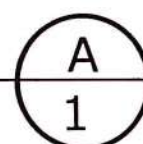


หมายเหตุ : ไม่รวมเก้าอี้

9.50 m

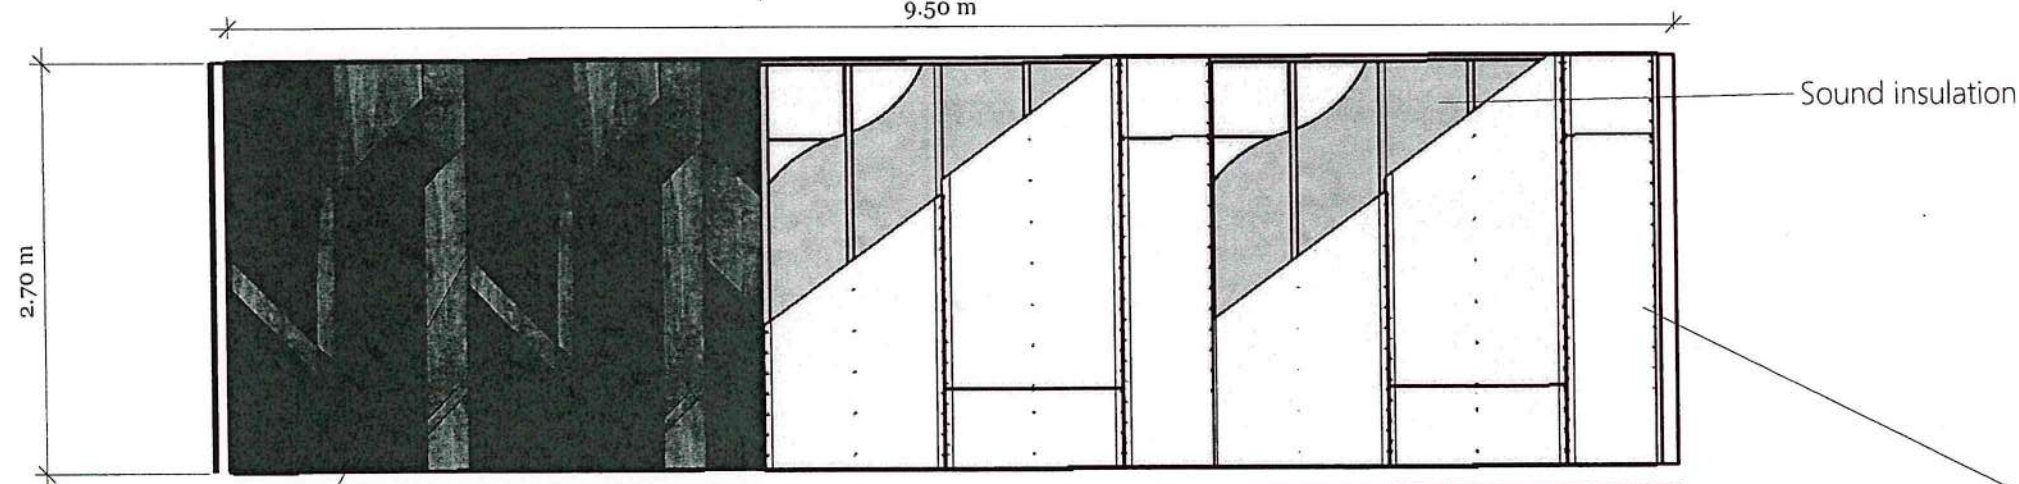

Front View

*drawing scale 1:50

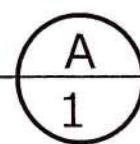

ด้านนอกห้องประชุมส่วนต่อขยายใช้ผนังเบาฉาบเรียบและทา

งานไม้ด้านใน
อัมรินทร์ น. พิเศษ



AC Drawing

779/247 Lat Sawai Subdistrict, Lam
Luk Ka District, Pathum Thani
Province 10250

ASSOCIATE 1

Mr. Poemsak Pinyapoch
Tel :086-408-0702

ASSOCIATE 2

Ms. Atchara Jiro
Tel :099-279-7722

CLIENT

สถาบันบริหารจัดการศาสตร์
อาคารบณขณะอุตสาหกรรม ชั้น 5
คณะนิติศาสตร์
148 ถ. เจริญไทย แขวง คลองจั่น
เขต บางกะปิ กรุงเทพมหานคร
10240

signature architect


Ms. Atchara Jiro

PROJECT
Renovate the meeting room

DRAWN BY
Ms. Atchara Jiro
Tel :099-279-7722


ISSUE
01/08/2022

RE-ISSUE
18/10/2022

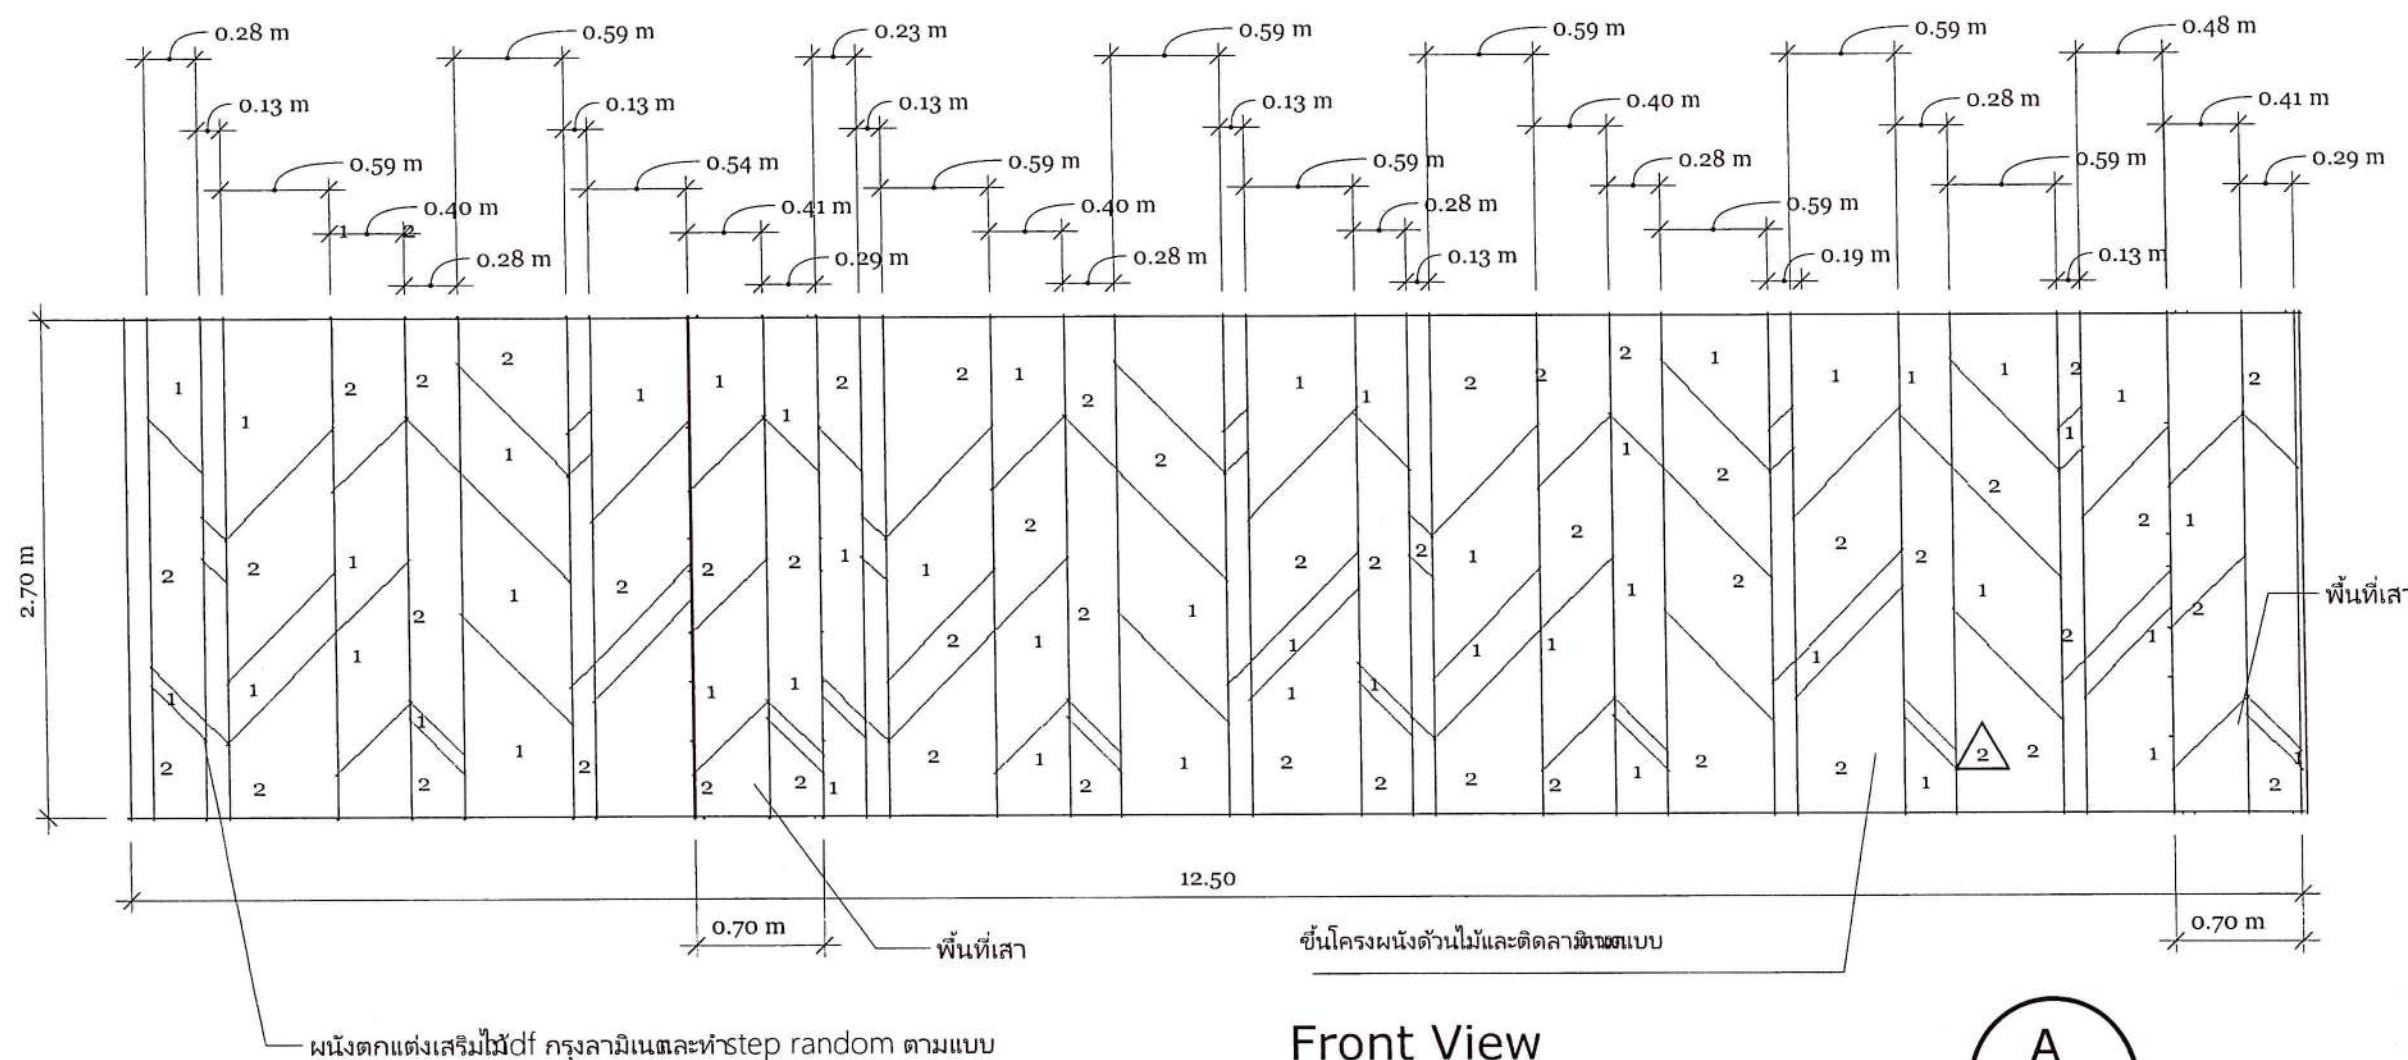

Front View

<Scale> 1 : 40

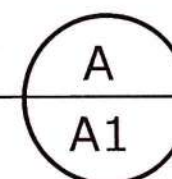

ผนังตกแต่งเสริมไม้df กรงลามิเนตละทำstep random ตามแบบ

ลายลามิเนต1

ลายลามิเนต2



SPEC ลามิเนตกรงผนัง

- 1.ลายลามิเนต
- 2.ลายลามิเนต

Handwritten notes and signatures at the bottom of the drawing, including the date '18/10/2022' and the text 'inside wall 1/4'.



AC Drawing

779/247 Lat Sawai Subdistrict, Lam
Luk Ka District, Pathum Thani
Province 10250

ASSOCIATE 1

Mr. Poemsak Pinyapoch
Tel :086-408-0702

ASSOCIATE 2

Ms. Atchara Jiro
Tel :099-279-7722

CLIENT

สถาบันกวดวิชาพัฒนาบริหารศาสตร์
อาคารบณขณะอัครการ ชั้น 5
คณะนิติศาสตร์
148 ถ. เสรวิไทย แขวง คลองจั่น
เขต บางกะปิ กรุงเทพมหานคร
10240

signature architect


Ms. Atchara Jiro

PROJECT
Renovate the meeting room

DRAWN BY
Ms. Atchara Jiro
Tel :099-279-7722


ISSUE
01/08/2022

RE-ISSUE
18/10/2022

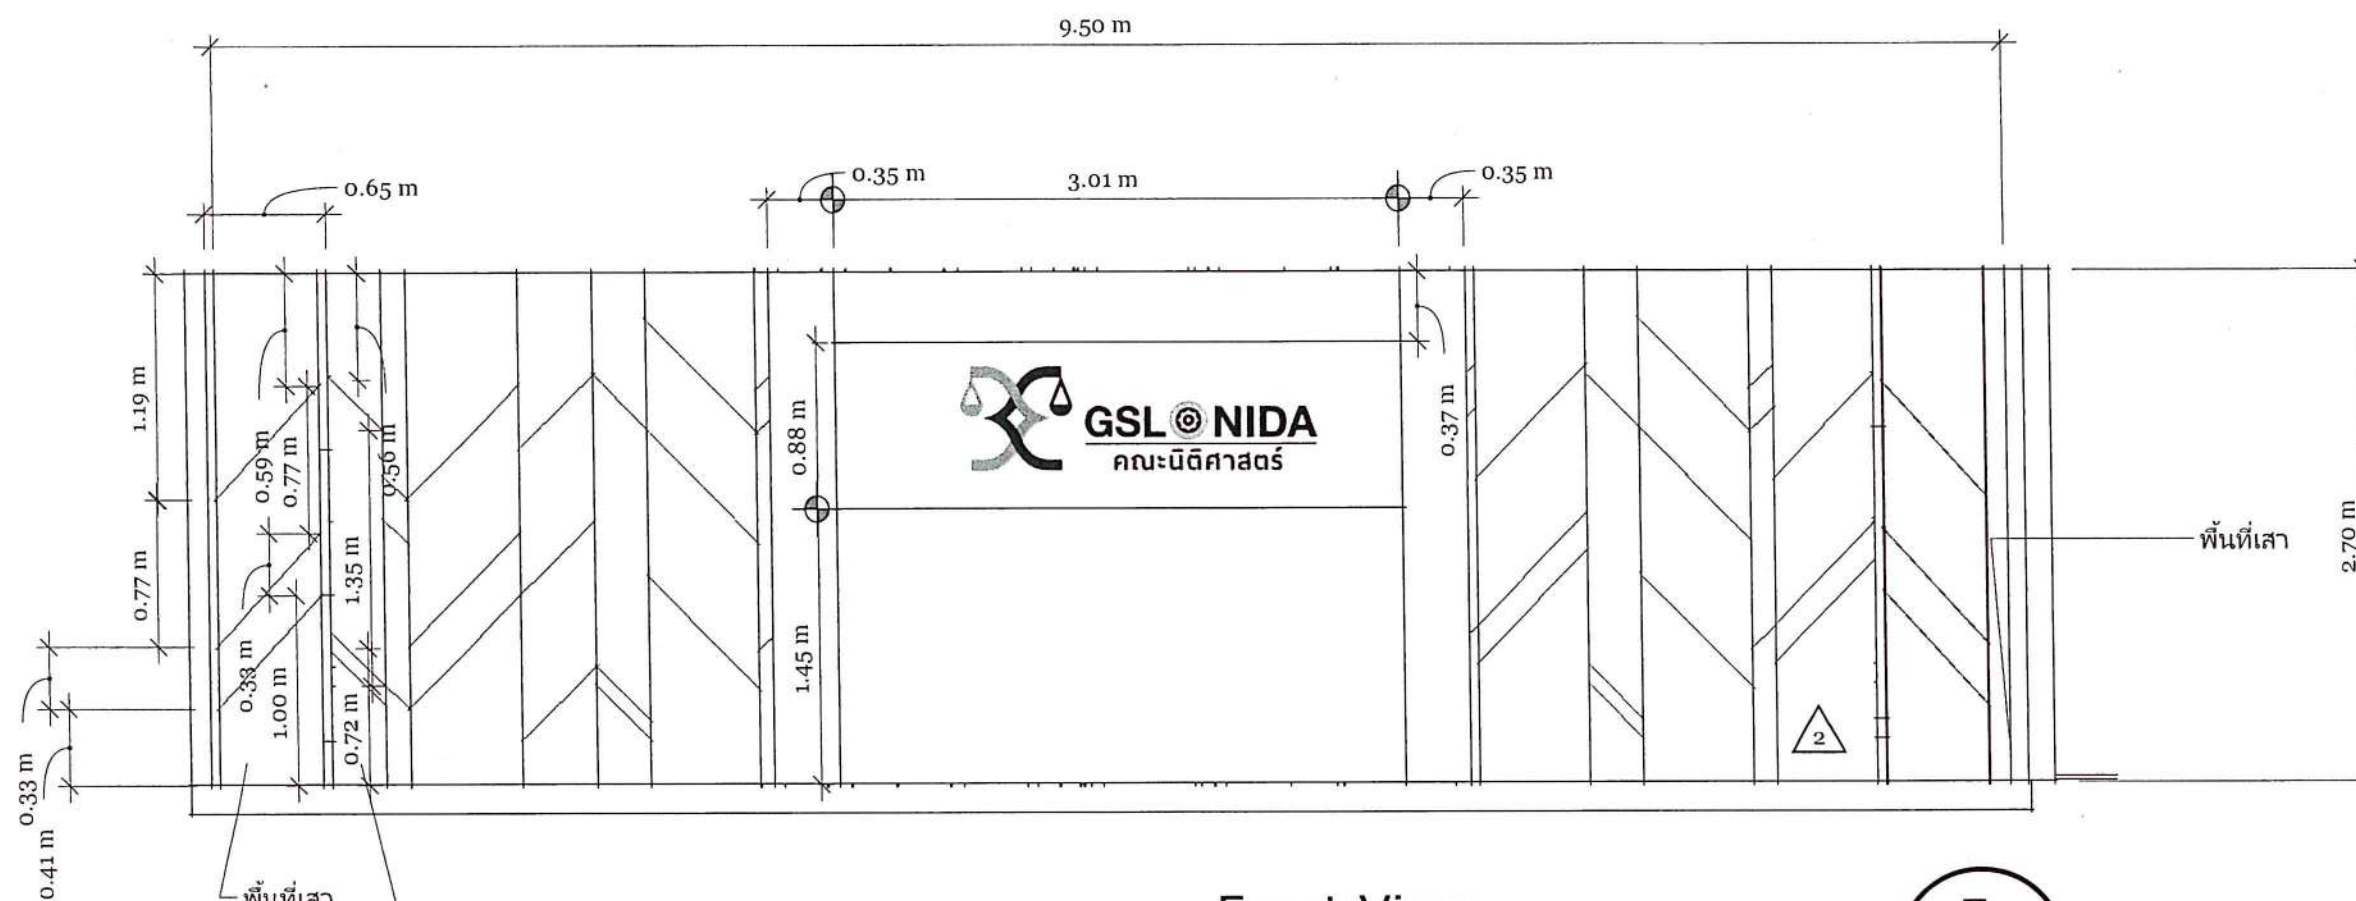

Front View

<Scale> 1 : 40

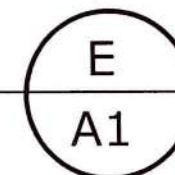

ผนังตกแต่งเสริมไม้
mdf กรุงลามิเนตละทำstep random ตามแบบ

ลายลามิเนต1

ลายลามิเนต2

SPEC ลามิเนตกรุงผนัง

- 1.ลายลามิเนต
- 2.ลายลามิเนต



Handwritten notes and signatures in blue ink at the bottom of the page.



AC Drawing

779/247 Lat Sawai Subdistrict, Lam
Luk Ka District, Pathum Thani
Province 10250

ASSOCIATE 1

Mr. Poemsak Pinyapoch
Tel :086-408-0702

ASSOCIATE 2

Ms. Atchara Jiro
Tel :099-279-7722

CLIENT

สถาบันบัณฑิตพัฒนบริหารศาสตร์
อาคารบัญชาการชั้น 5
คณะนิติศาสตร์
148 ถ. เจริญไทย แขวง คลองจั่น
เขต บางกะปิ กรุงเทพมหานคร
10240

signature architect


Ms. Atchara Jiro

PROJECT
Renovate the meeting room

DRAWN BY
Ms. Atchara Jiro
Tel :099-279-7722

ISSUE
01/08/2022

RE-ISSUE
18/10/2022

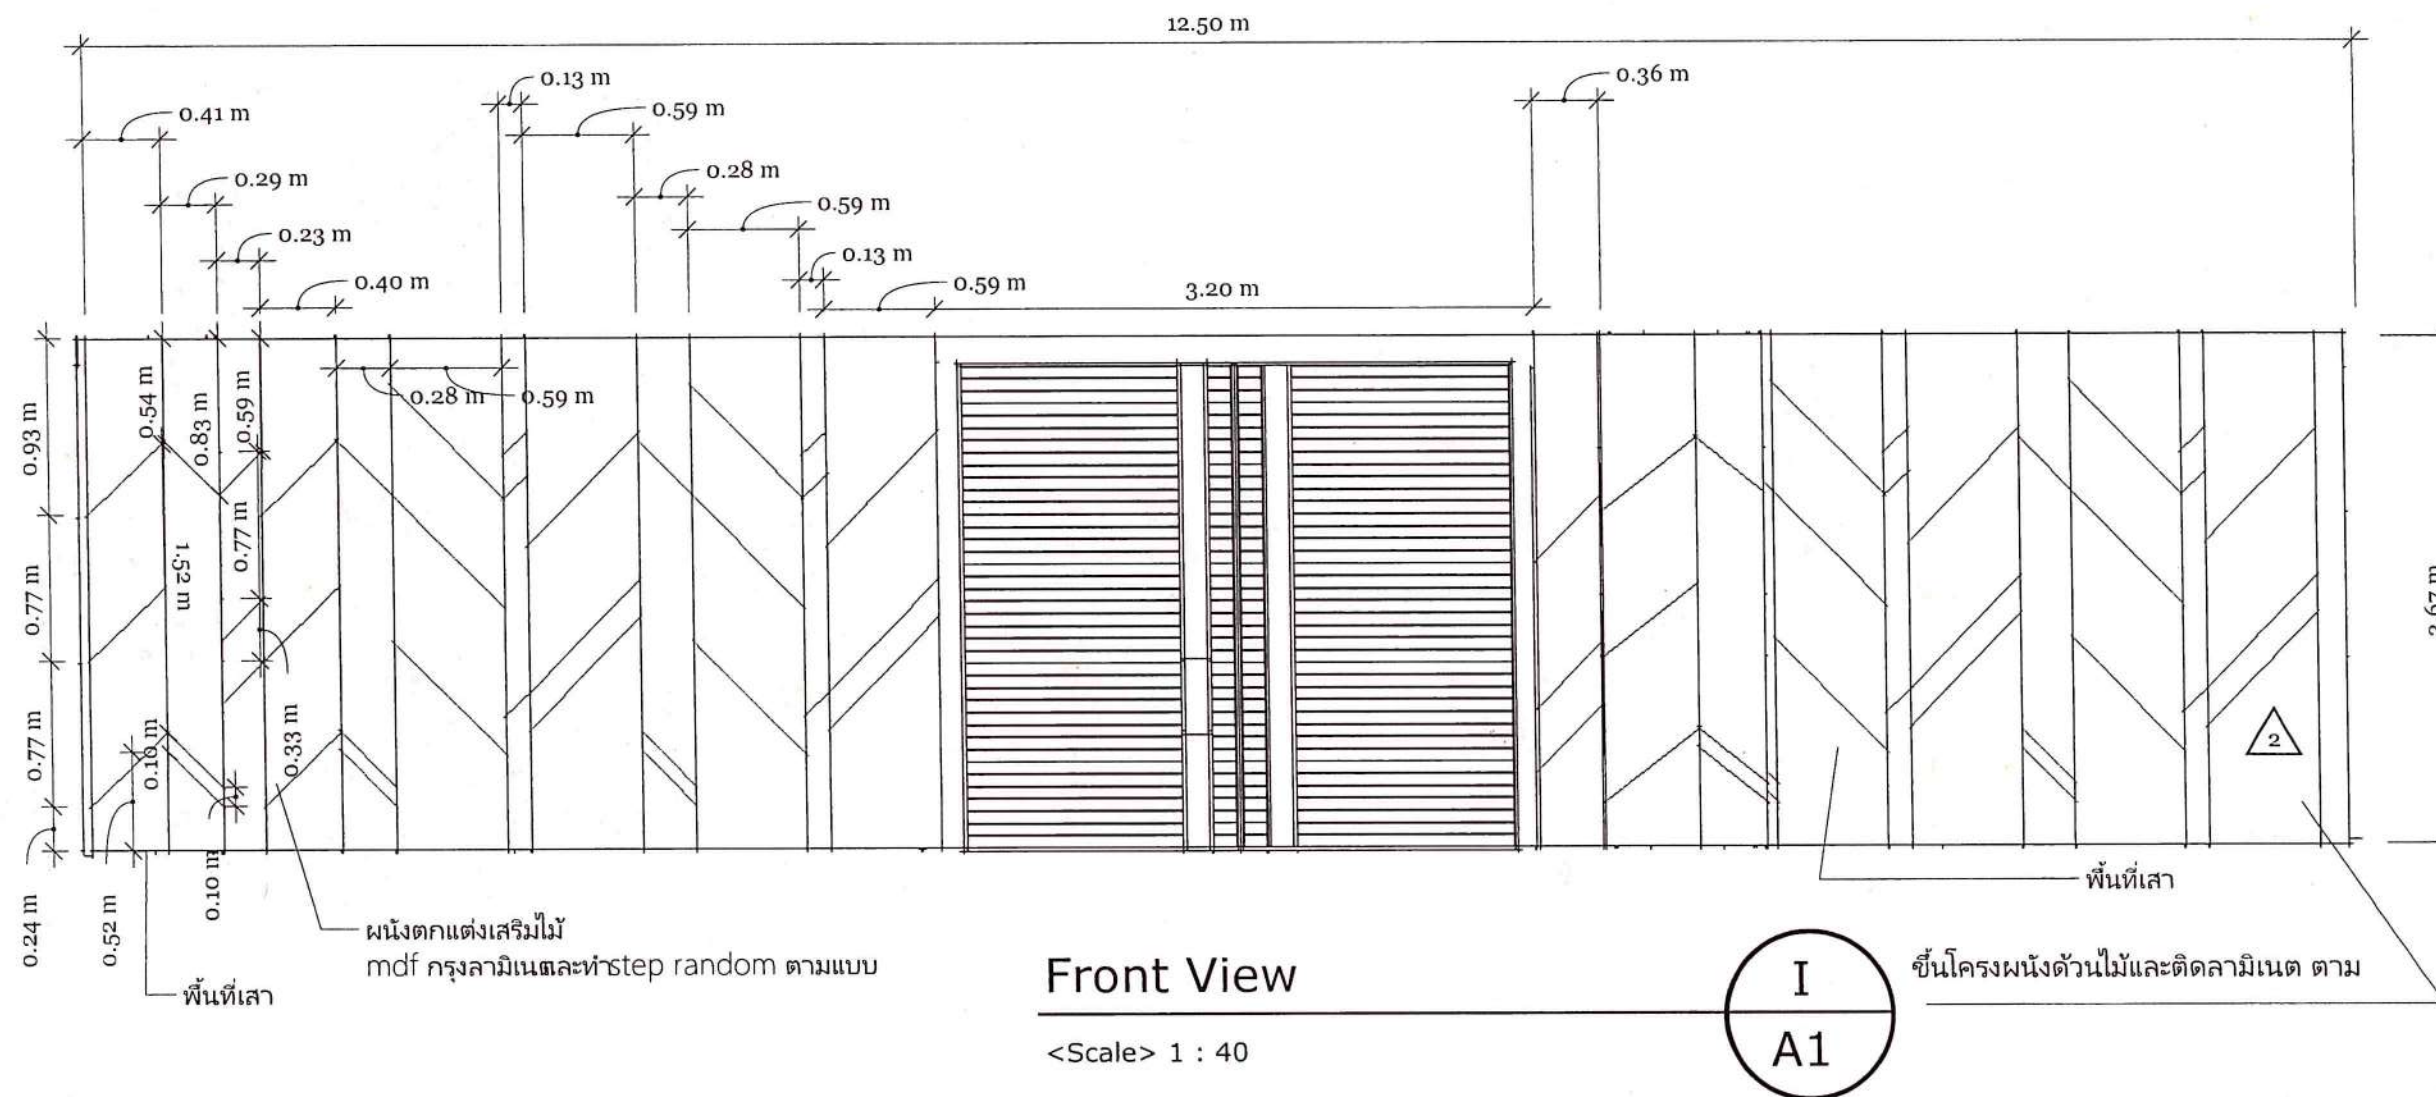

Front View

<Scale> 1 : 40

I
A1


ชั้นโครงสร้างผนังไม้และติดลามิเนต ตาม

ลายลามิเนต1

ลายลามิเนต2

SPEC ลามิเนตกรงผนังrandom

- 1.ลายลามิเนต
- 2.ลายลามิเนต

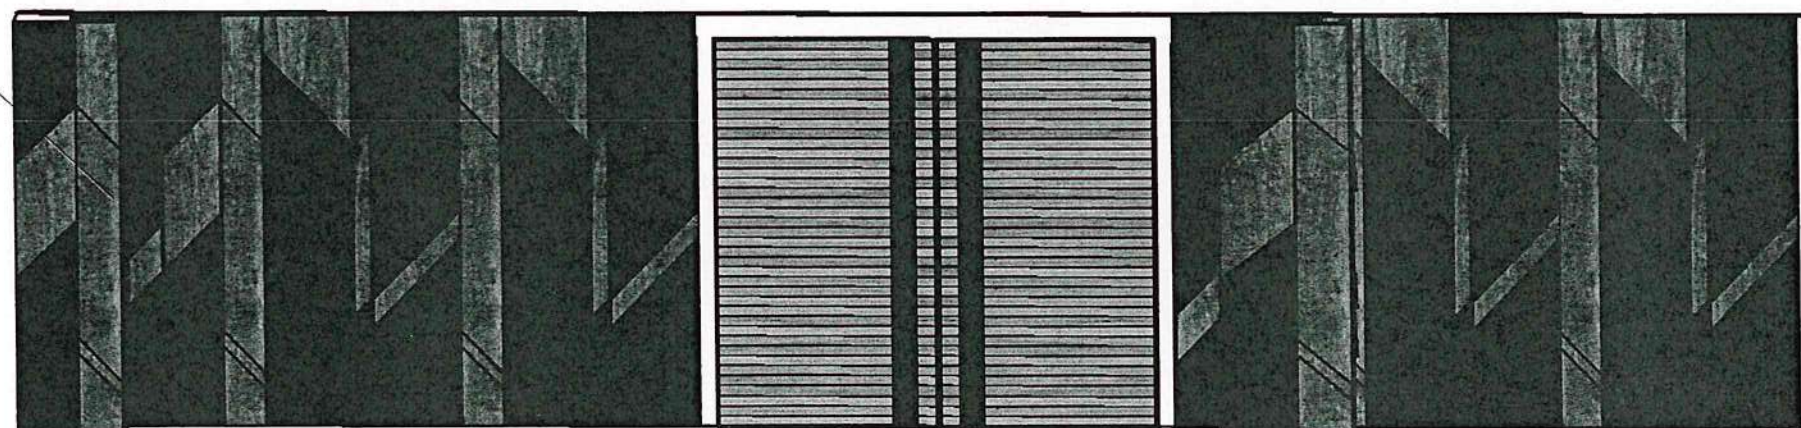

Handwritten notes and signatures at the bottom of the page.



AC Drawing

779/247 Lat Sawai Subdistrict, Lam
Luk Ka District, Pathum Thani
Province 10250

ASSOCIATE 1

Mr. Poemsak Pinyapoch
Tel :086-408-0702

ASSOCIATE 2

Ms. Atchara Jiro
Tel :099-279-7722

CLIENT

สถาบันบัณฑิตพัฒนบริหารศาสตร์
อาคารศูนย์นวัตกรรม ชั้น 5
คณะนิติศาสตร์
148 ถ. เจริญไทย แขวง คลองจั่น
เขต บางกะปิ กรุงเทพมหานคร
10240

signature architect


Ms. Atchara Jiro

PROJECT
Renovate the meeting room

DRAWN BY
Ms. Atchara Jiro
Tel :099-279-7722

ISSUE
01/08/2022

RE-ISSUE
18/10/2022

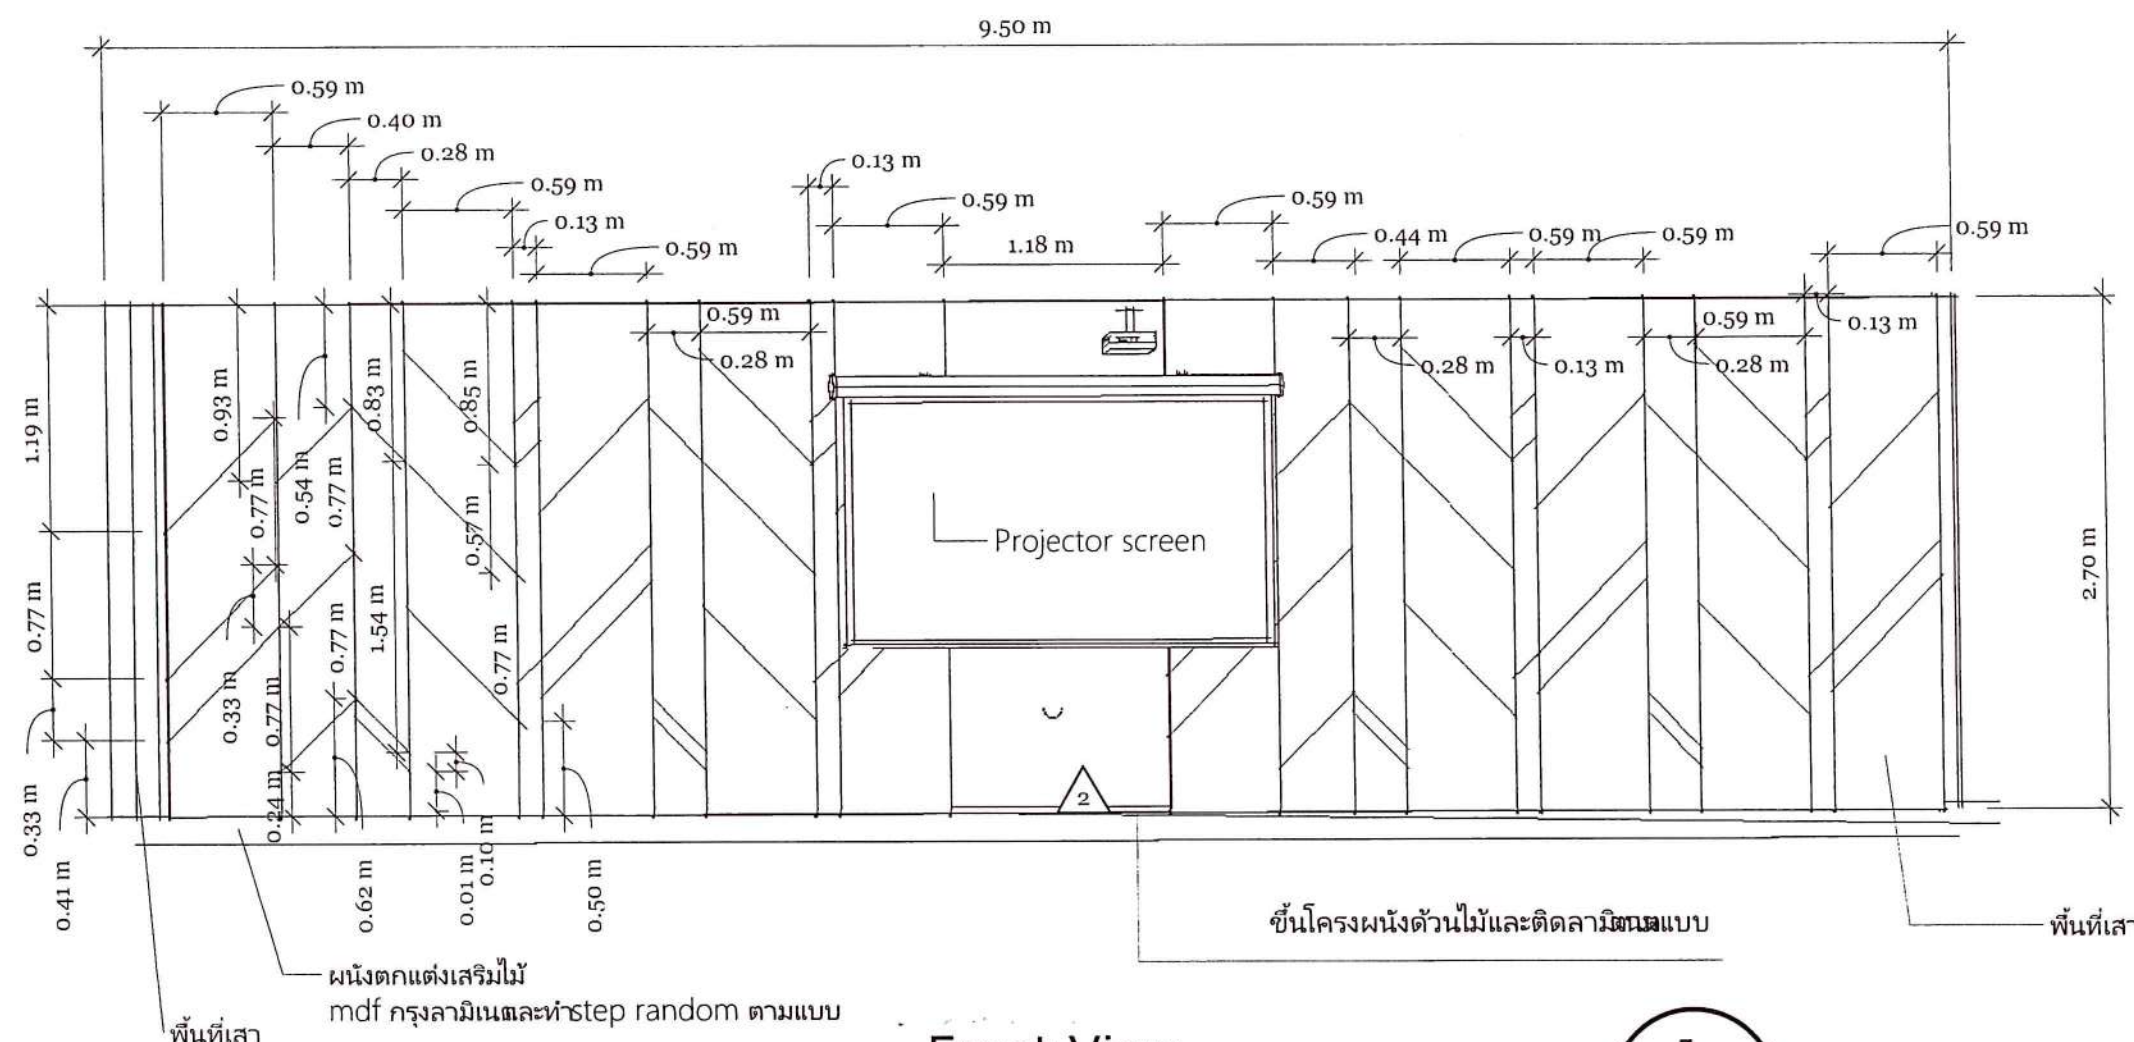


Front View

<Scale> 1 : 40

J
A1

ลายลามิเนต1

ลายลามิเนต2

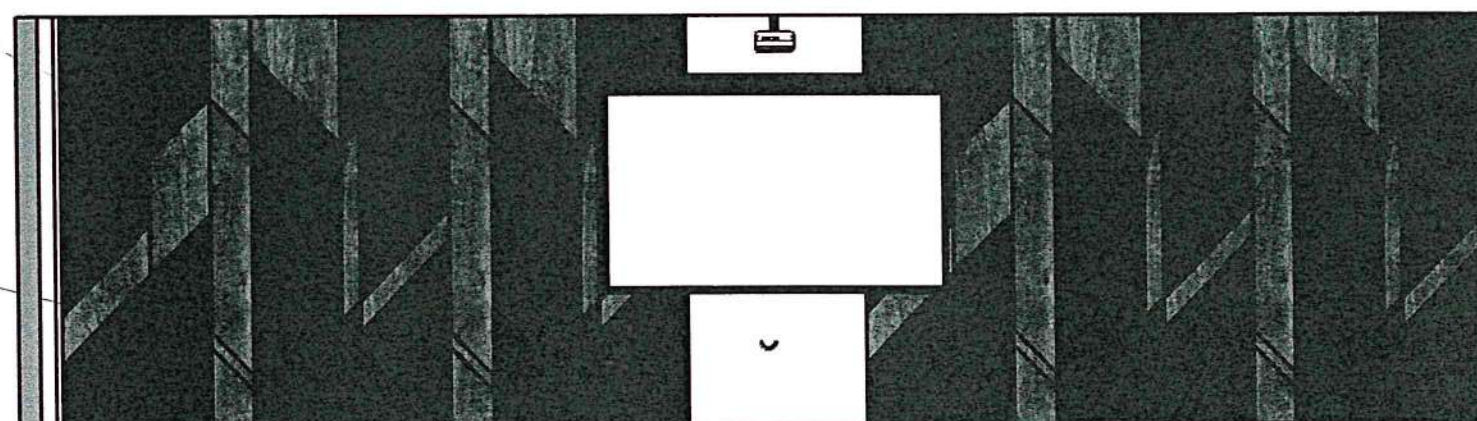

SPEC ลามิเนตกรุงผนัง

1. ลายลามิเนต
2. ลายลามิเนต

อัครา จิโร

อัครา จิโร

อัครา จิโร

อัครา จิโร



AC Drawing

779/247 Lat Sawai Subdistrict, Lam
Luk Ka District, Pathum Thani
Province 10250

ASSOCIATE 1

Mr. Poemsak Pinyapoch
Tel :086-408-0702

ASSOCIATE 2

Ms. Atchara Jiro
Tel :099-279-7722

CLIENT

สถาบันกวดวิชาพัฒนาบริหารศาสตร์
อาคารมณเฑียรรัตนธรรม ชั้น 5
ถนนติวานนท์
148 ถ. เจริญไทย แขวง คลองจั่น
เขต บางกะปิ กรุงเทพมหานคร
10240

signature architect

Ms. Atchara Jiro

PROJECT
Renovate the meeting room

DRAWN BY
Ms. Atchara Jiro
Tel :099-279-7722

ISSUE
01/08/2022



RE-ISSUE
18/10/2022

TOP View

*drawing scale 1:100

หมายเหตุ : ไม่รวมเก้าอี้

A
10

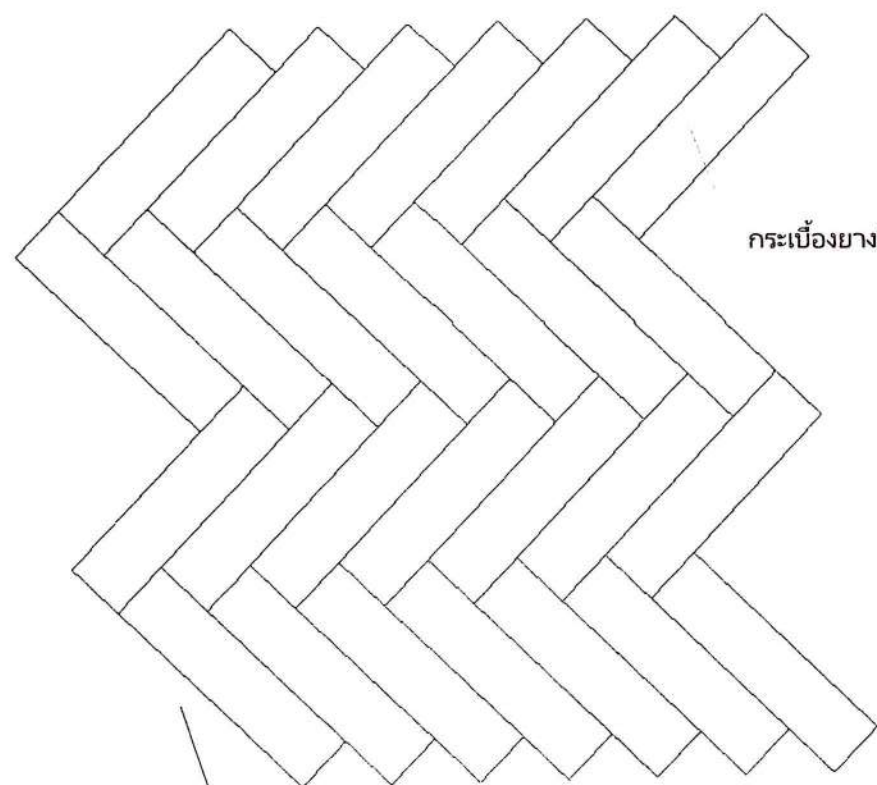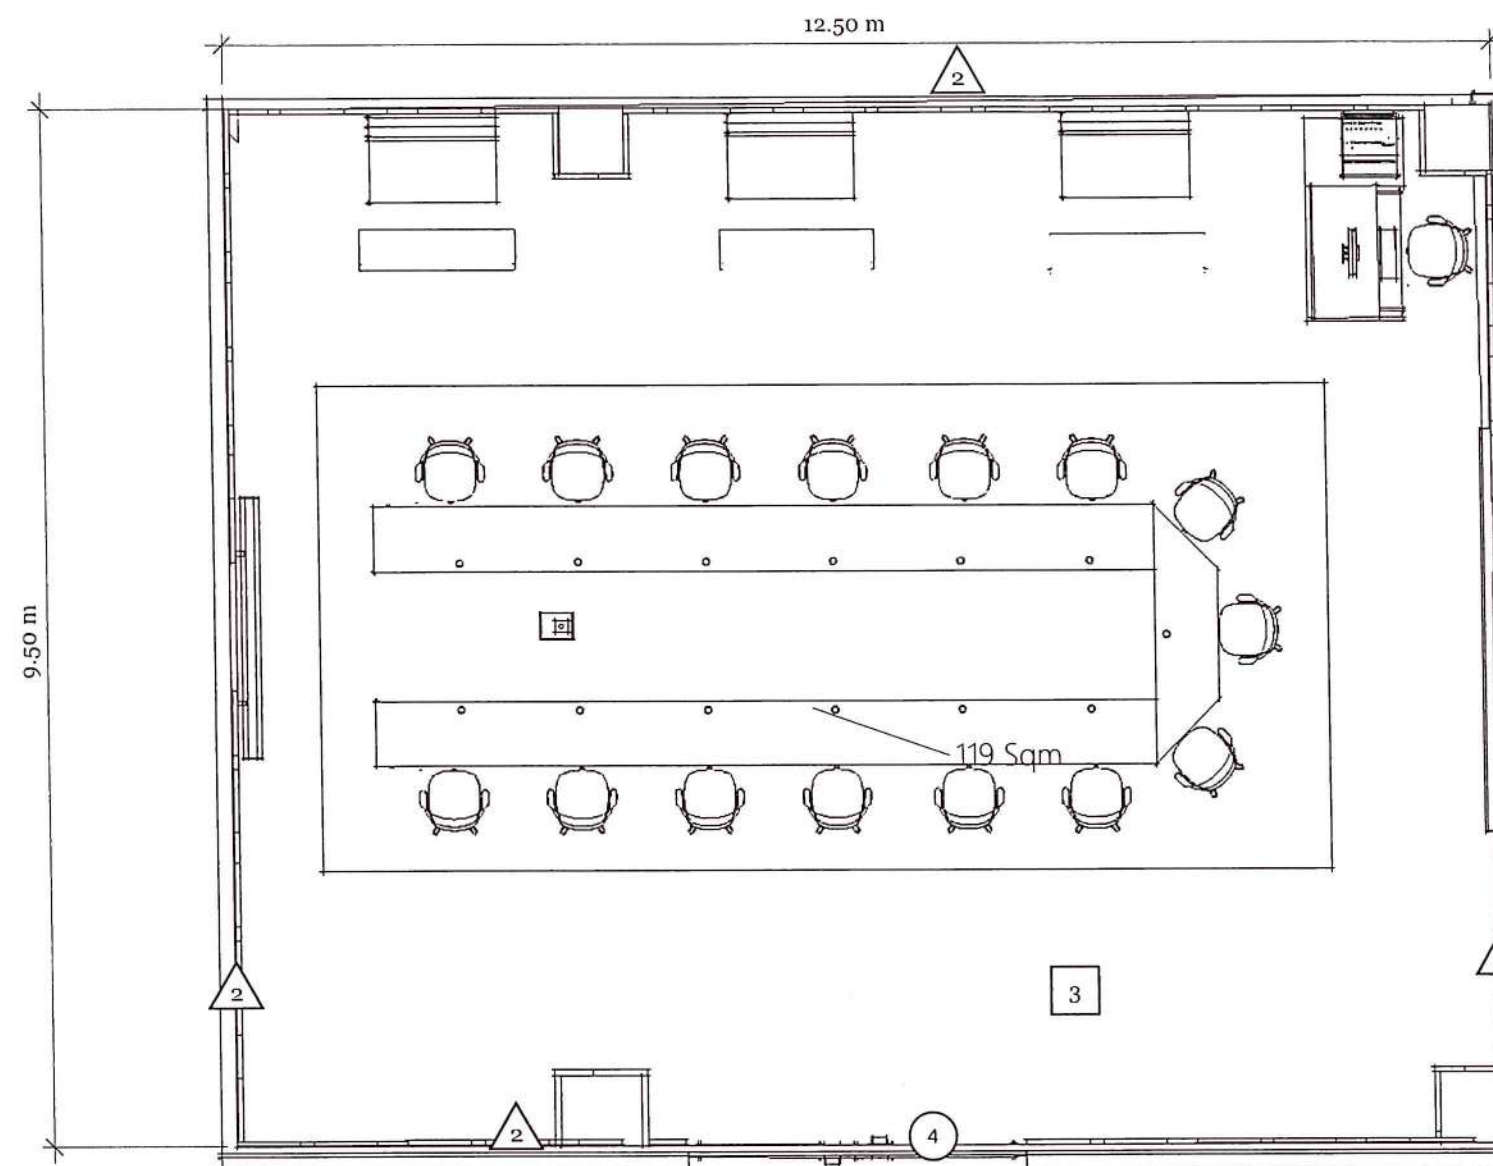


กระเบื้องยางSPC ขนาดตามความเหมาะสมกับหน้างาน

3


แบบก้างปลา (Herringbone)

รูปแบบปูพื้นนี้ มีลักษณะคล้ายก้างปลา โดยปูกระเบื้องสี่เหลี่ยมผืนผ้าให้เป็นรูปตัว V ทามุม 45 องศา

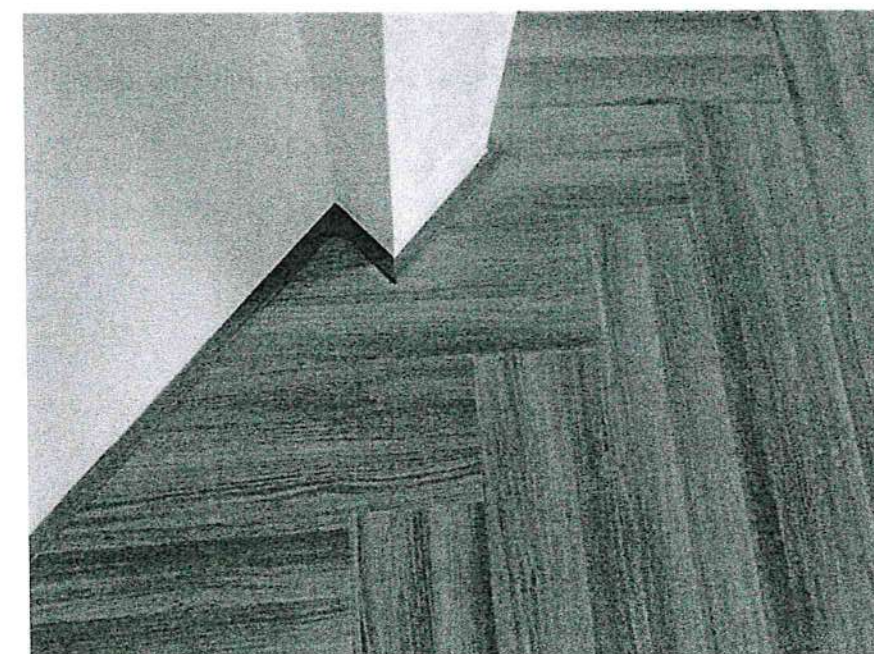


พื้นกระเบื้องยางSPC พร้อมลวดลายตัว V

อหิม ๘ พฤษภ ๒๕๖๕ ๗/๖

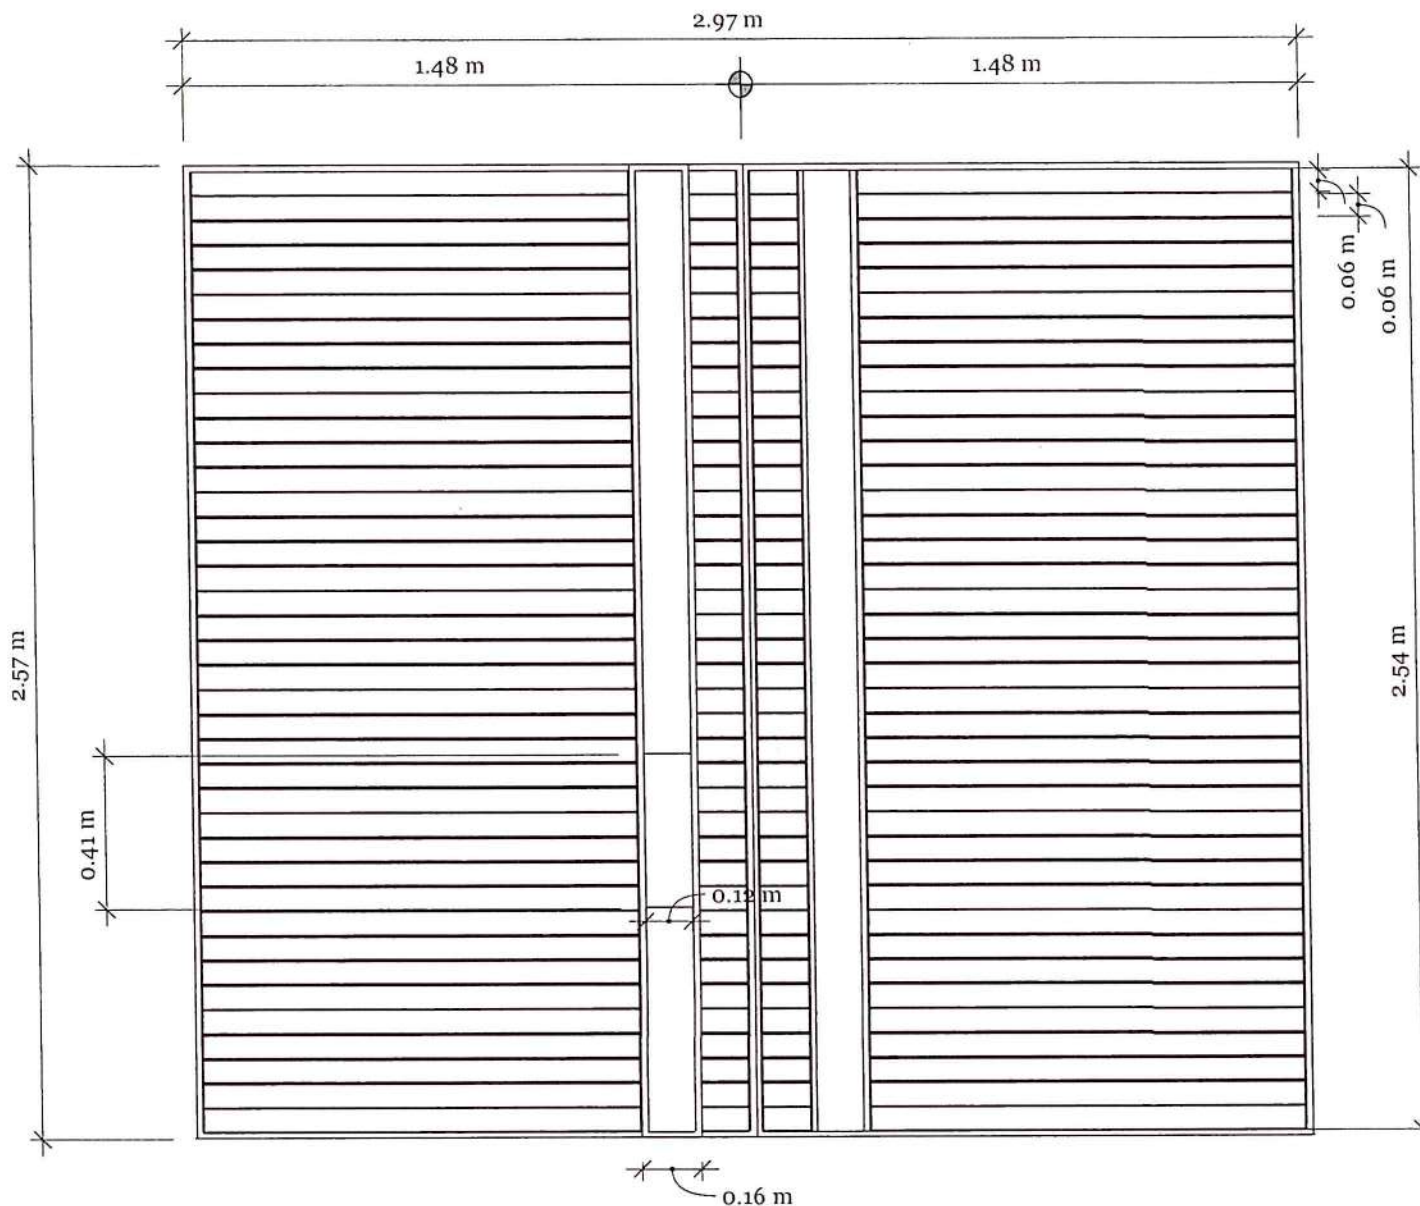


Front View

*drawing scale 1:20

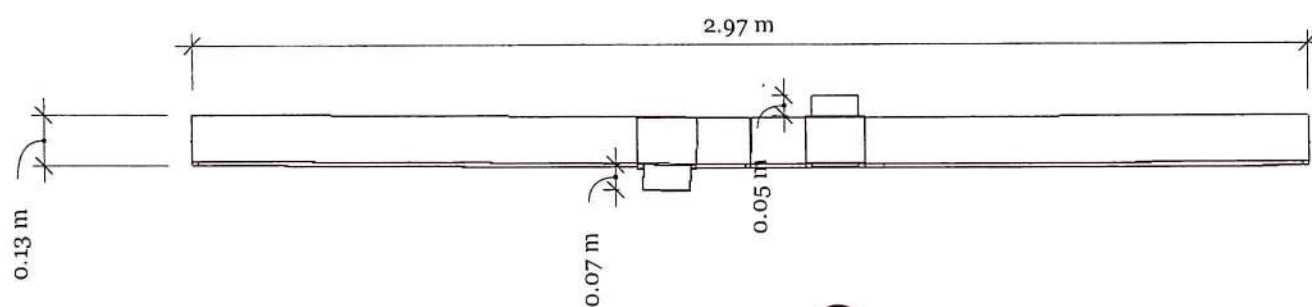


TOP View

*drawing scale 1:20

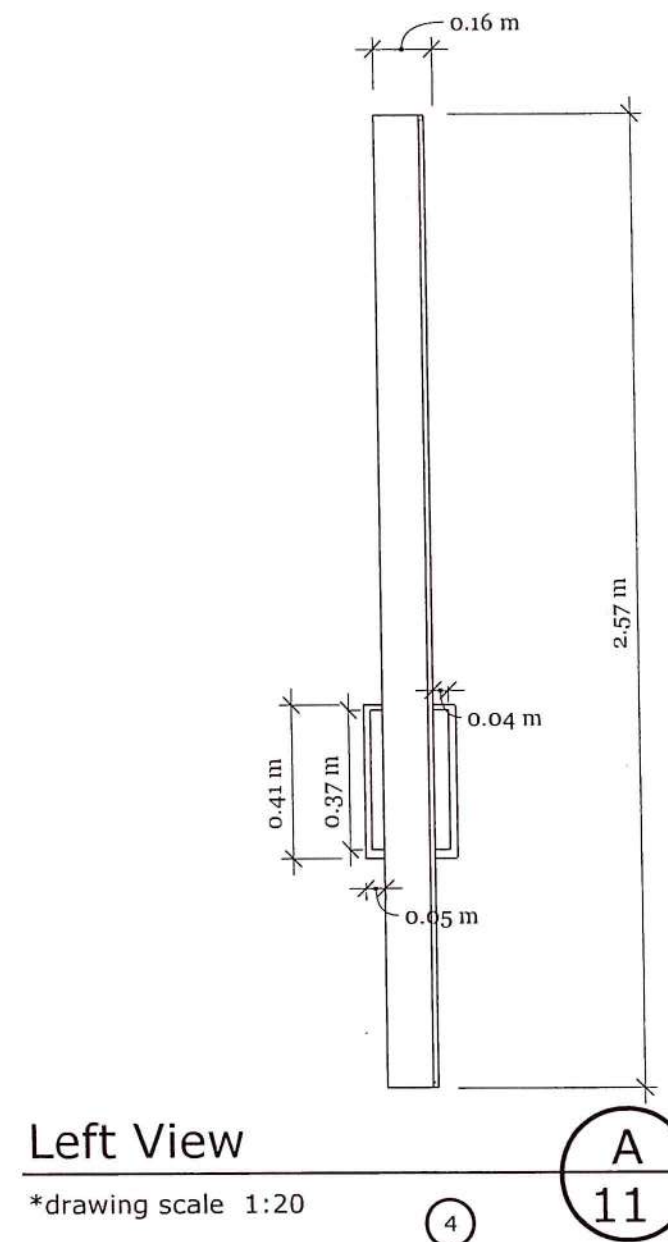

Left View

*drawing scale 1:20

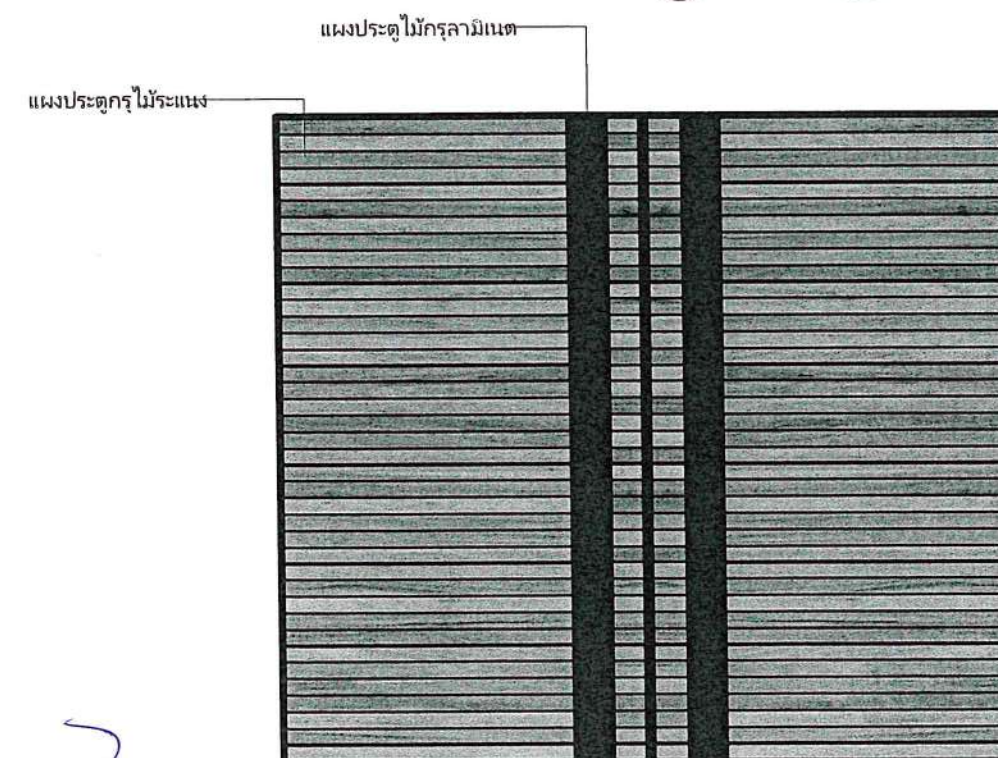

AC Drawing

779/247 Lat Sawai Subdistrict, Lam
Luk Ka District, Pathum Thani
Province 10250

ASSOCIATE 1

Mr. Poemsak Pinyapoch
Tel :086-408-0702

ASSOCIATE 2

Ms. Atchara Jiro
Tel :099-279-7722

CLIENT

สถาบันบัณฑิตพัฒนบริหารศาสตร์
อาคารมนุษยชาติ อาคาร ชั้น 5
คณะนิติศาสตร์
148 ถ. เจริญไทย แขวง คลองจั่น
เขต บางกะปิ กรุงเทพมหานคร
10240

signature architect

Ms. Atchara Jiro

PROJECT
Renovate the meeting room

DRAWN BY
Ms. Atchara Jiro
Tel :099-279-7722


ISSUE
01/08/2022

RE-ISSUE
18/10/2022

Handwritten notes and signatures in blue ink at the bottom left of the page.

Achara draw



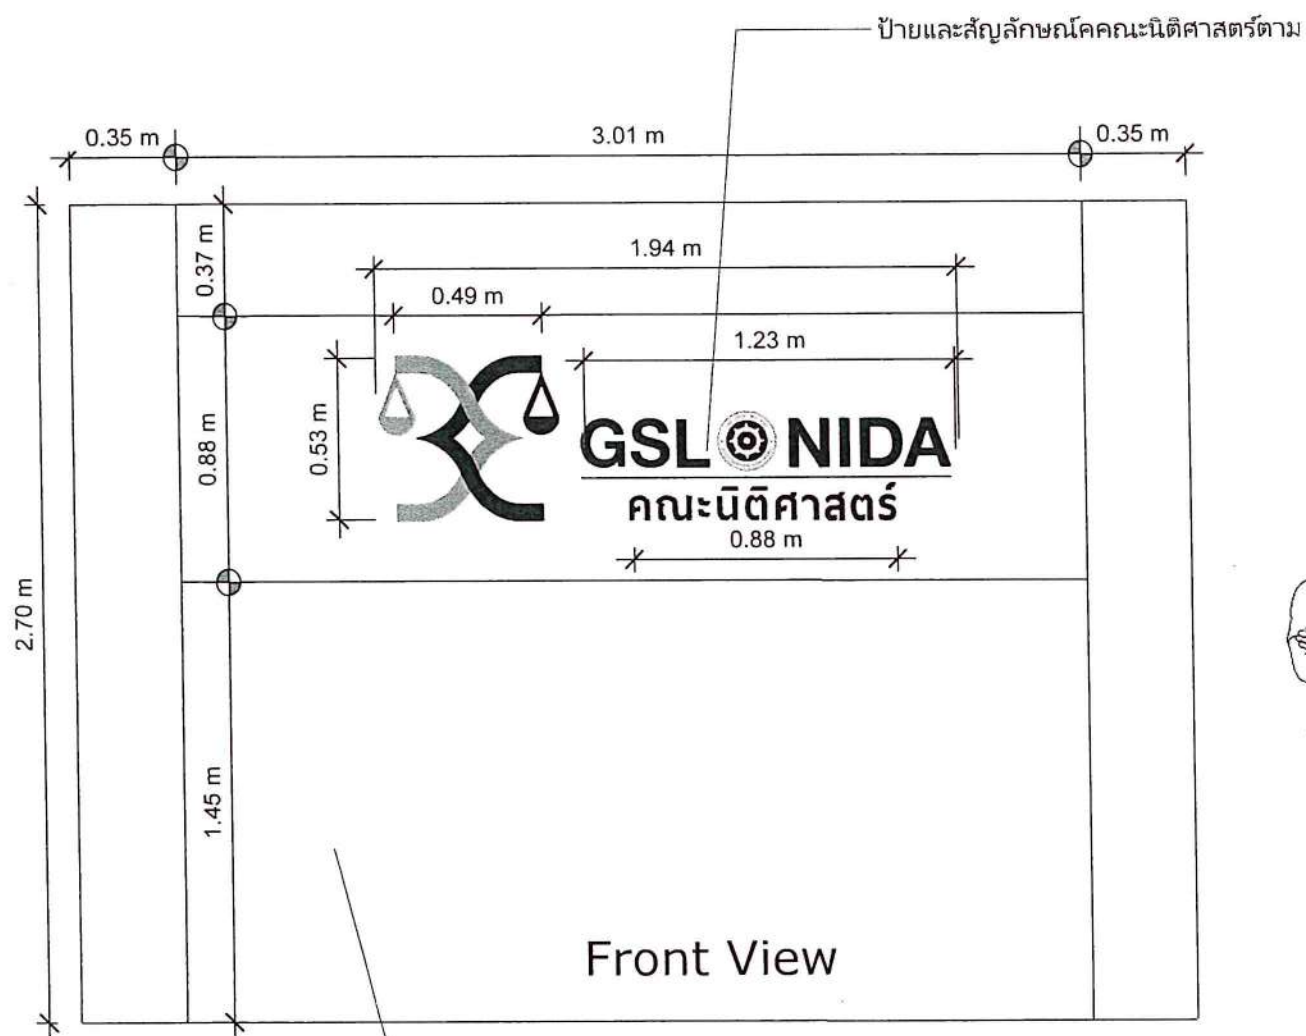

TOP View

*drawing scale 1:50





A
12

Left View

*drawing scale 1:50



A
12

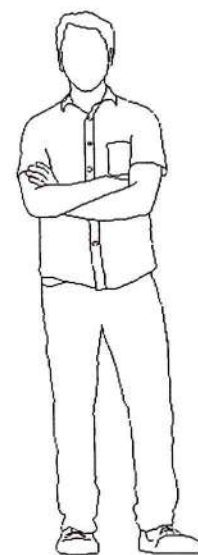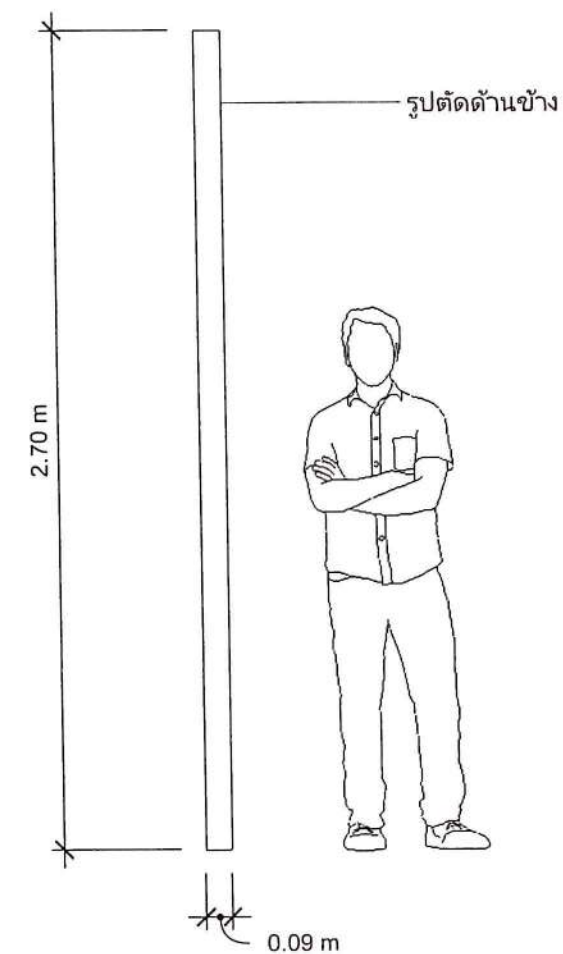

ลามิเนตกรุณาแบบระบุ

SPEC ลามิเนตกรุณา

1. ลามิเนต

ผนังตกแต่งเสริมไม้ MDF กรุลามิเนตและทำ step หนา 4 cm. ตามแบบ



3D View

*drawing scale 1:50



A
12



AC Drawing

779/247 Lat Sawai Subdistrict, Lam
Luk Ka District, Pathum Thani
Province 10250

ASSOCIATE 1

Mr. Poemsak Pinyapoch
Tel :086-408-0702

ASSOCIATE 2

Ms. Atchara Jiro
Tel :099-279-7722

CLIENT

สถาบันบัณฑิตพัฒนบริหารศาสตร์
อาคารศูนย์จัดการ ชั้น 5
คณะนิติศาสตร์
148 ถ. เจริญไทย แขวง คลองจั่น
เขต บางกะปิ กรุงเทพมหานคร
10240

signature architect

Ms. Atchara Jiro

PROJECT
Renovate the meeting room

DRAWN BY
Ms. Atchara Jiro
Tel :099-279-7722

ISSUE
01/08/2022

RE-ISSUE
18/10/2022

Achara draw

01/08/2022

อริศ ๙ ปี ๑๖

๑๖/๑๖

๗/๗

Backdrop

A 12



AC Drawing

779/247 Lat Sawai Subdistrict, Lam
Luk Ka District, Pathum Thani
Province 10250

ASSOCIATE 1

Mr. Poemsak Pinyapoch
Tel :086-408-0702

ASSOCIATE 2

Ms. Atchara Jiro
Tel :099-279-7722

CLIENT

สถาบันกวดวิชาพัฒนาบริหารศาสตร์
อาคารบุญชนะฮัตถการ ชั้น 5
คณะนิติศาสตร์
148 ถ. เจริญไทย แขวง คลองจั่น
เขต บางกะปิ กรุงเทพมหานคร
10240

signature architect


Ms. Atchara Jiro

PROJECT
Renovate the meeting room

DRAWN BY
Ms. Atchara Jiro
Tel :099-279-7722

ISSUE
01/08/2022


RE-ISSUE
18/10/2022

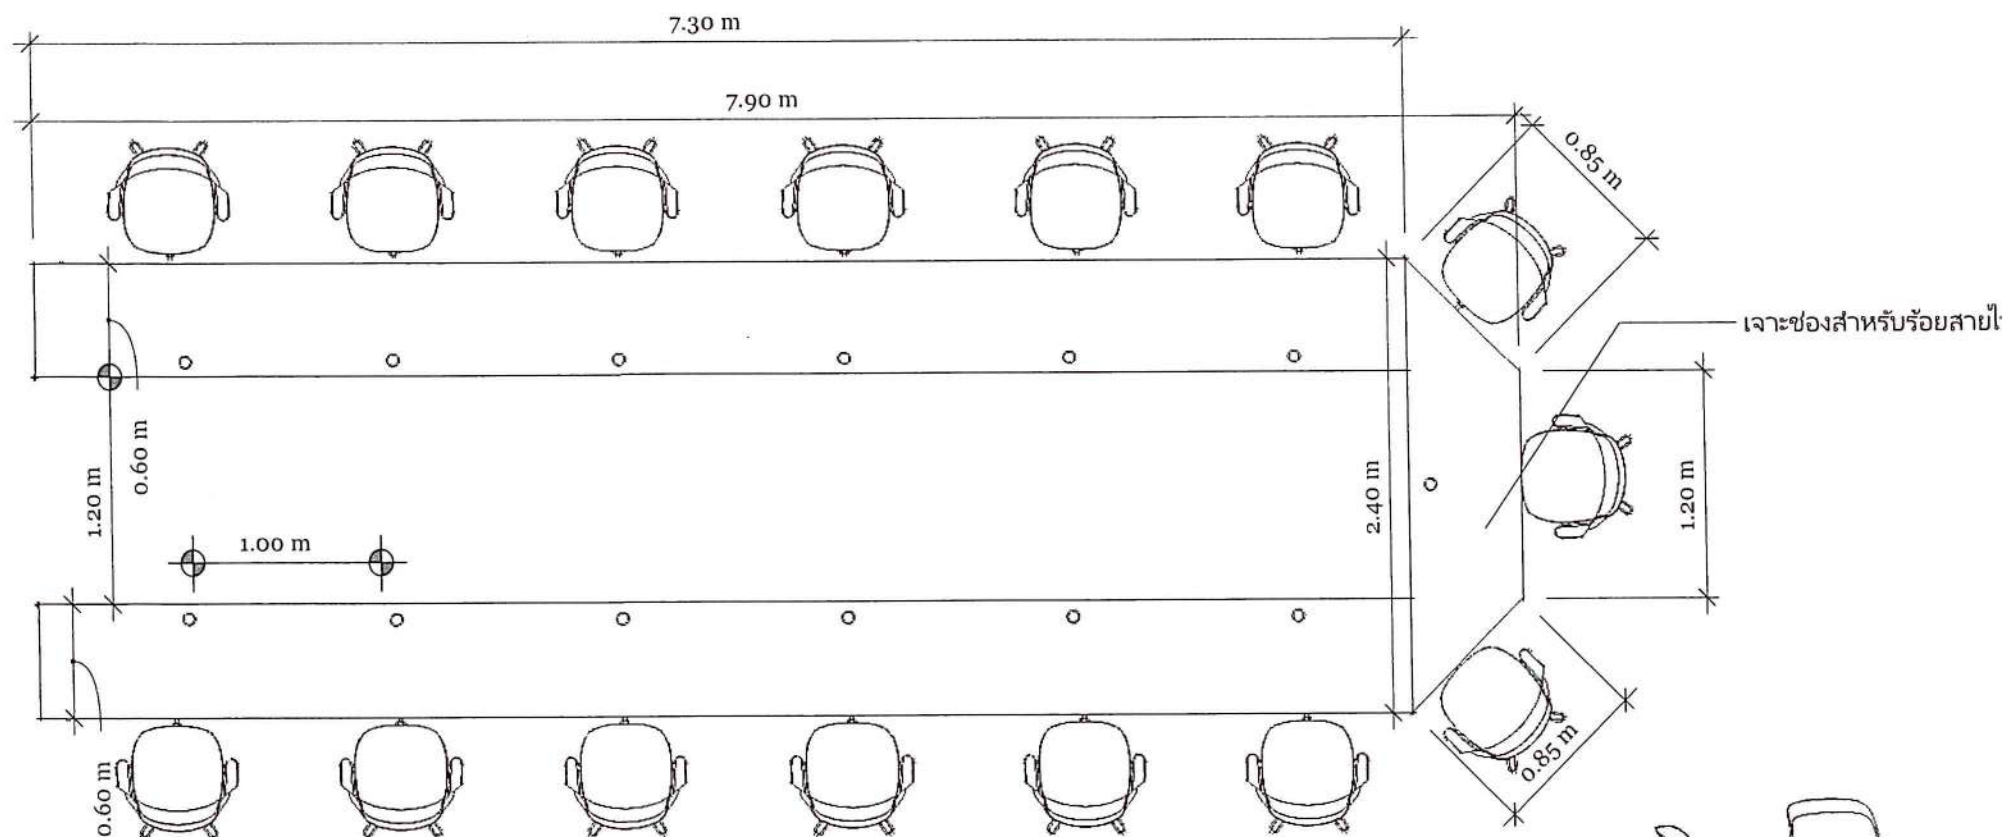

TOP View

*drawing scale 1:40
หมายเหตุ : ไม่รวมเก้าอี้


A
13

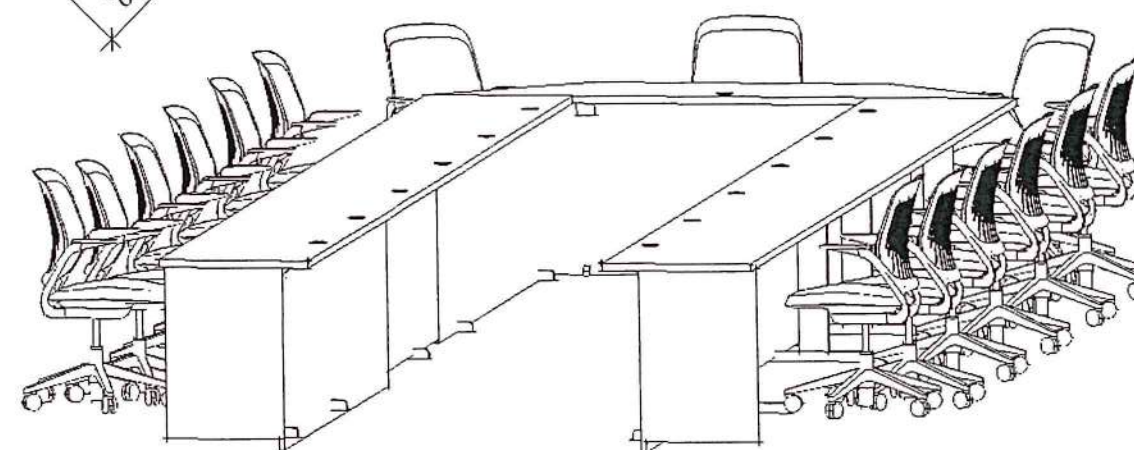

3D Viwe

*drawing scale 1:30
หมายเหตุ : ไม่รวมเก้าอี้

A
13

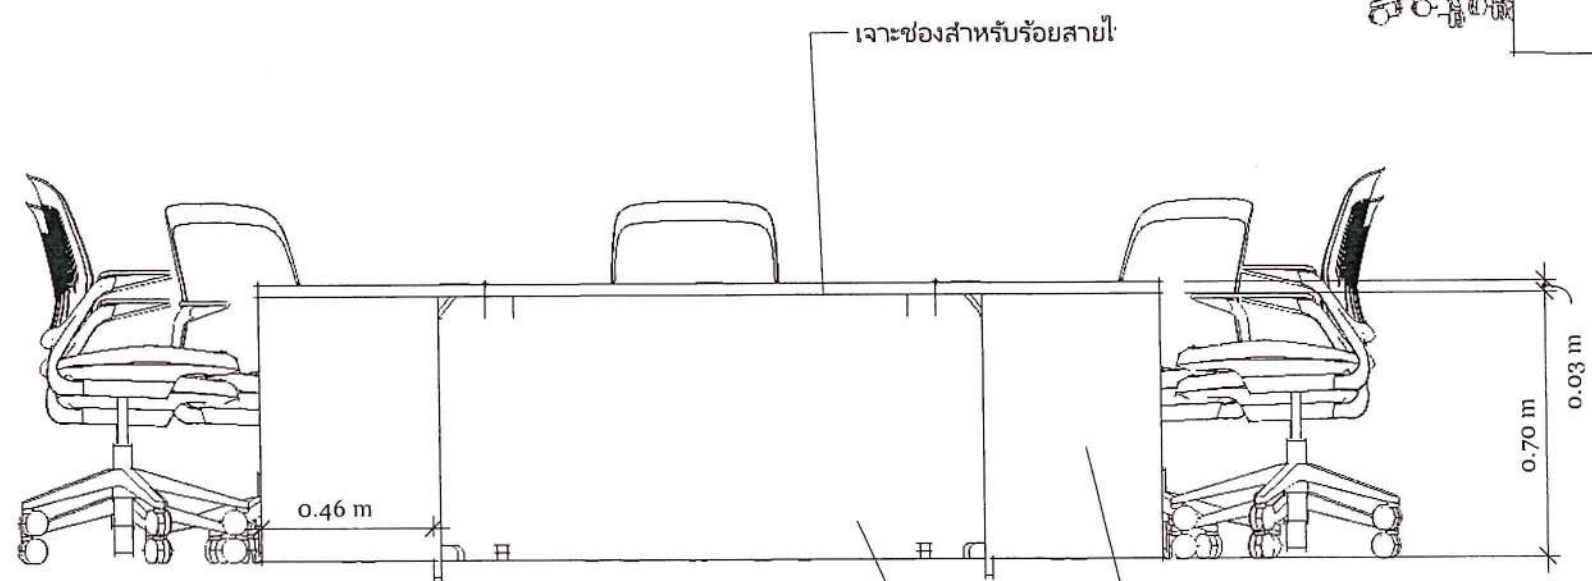

Front View

*drawing scale 1:20
หมายเหตุ : ไม่รวมเก้าอี้

A
13

ชั้นโคงไม้กรุด้วยไม้ขัดผิวด้วยลามิเนต

ชั้นโคงไม้กรุด้วยไม้ขัดผิวด้วยลามิเนต

SPEC ลามิเนตกรุโต๊ะตามแบบ

1. ลามิเนต
2. ลามิเนต

Handwritten signatures and notes in blue ink at the bottom of the drawing.



AC Drawing

779/247 Lat Sawai Subdistrict, Lam
Luk Ka District, Pathum Thani
Province 10250

ASSOCIATE 1

Mr. Poemsak Pinyapoch
Tel :086-408-0702

ASSOCIATE 2

Ms. Atchara Jiro
Tel :099-279-7722

CLIENT

สถาบันบริหารจัดการศาสตร์
อาคารบณณะอัครากร ชั้น 5
คณะนิติศาสตร์
148 ถ. เสรไทย แขวง คลองจั่น
เขต บางกะปิ กรุงเทพมหานคร
10240

signature architect

Ms. Atchara Jiro


PROJECT
Renovate the meeting room

DRAWN BY
Ms. Atchara Jiro
Tel :099-279-7722

ISSUE
01/08/2022

RE-ISSUE
18/10/2022

Achara draw

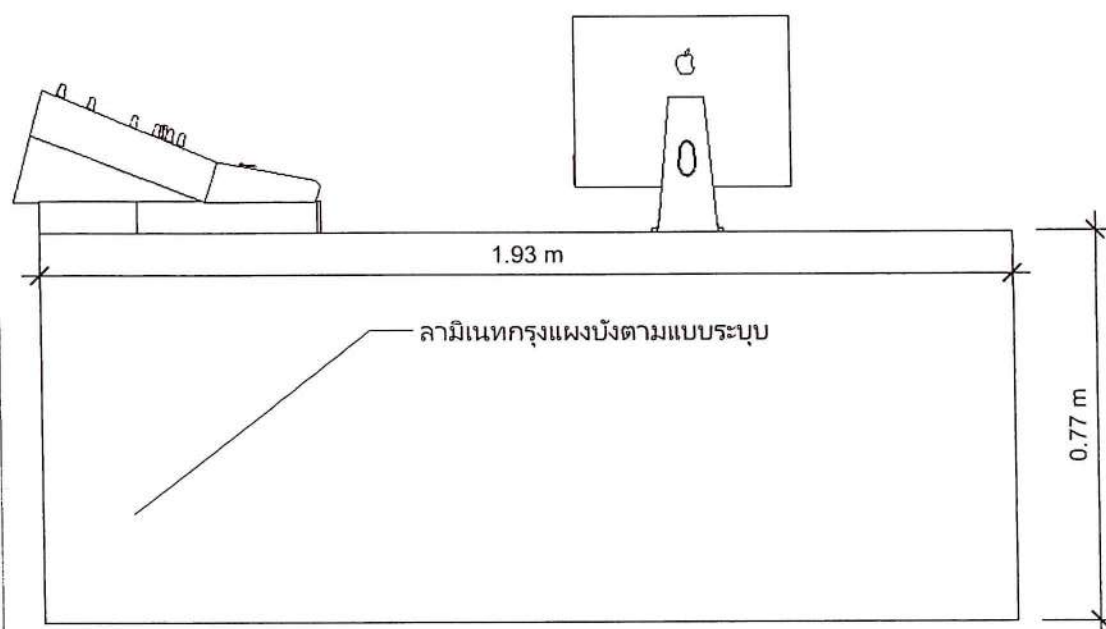


Front View

*drawing scale 1:30

หมายเหตุ : ไม่รวมครุภัณฑ์อื่นๆ

A
14

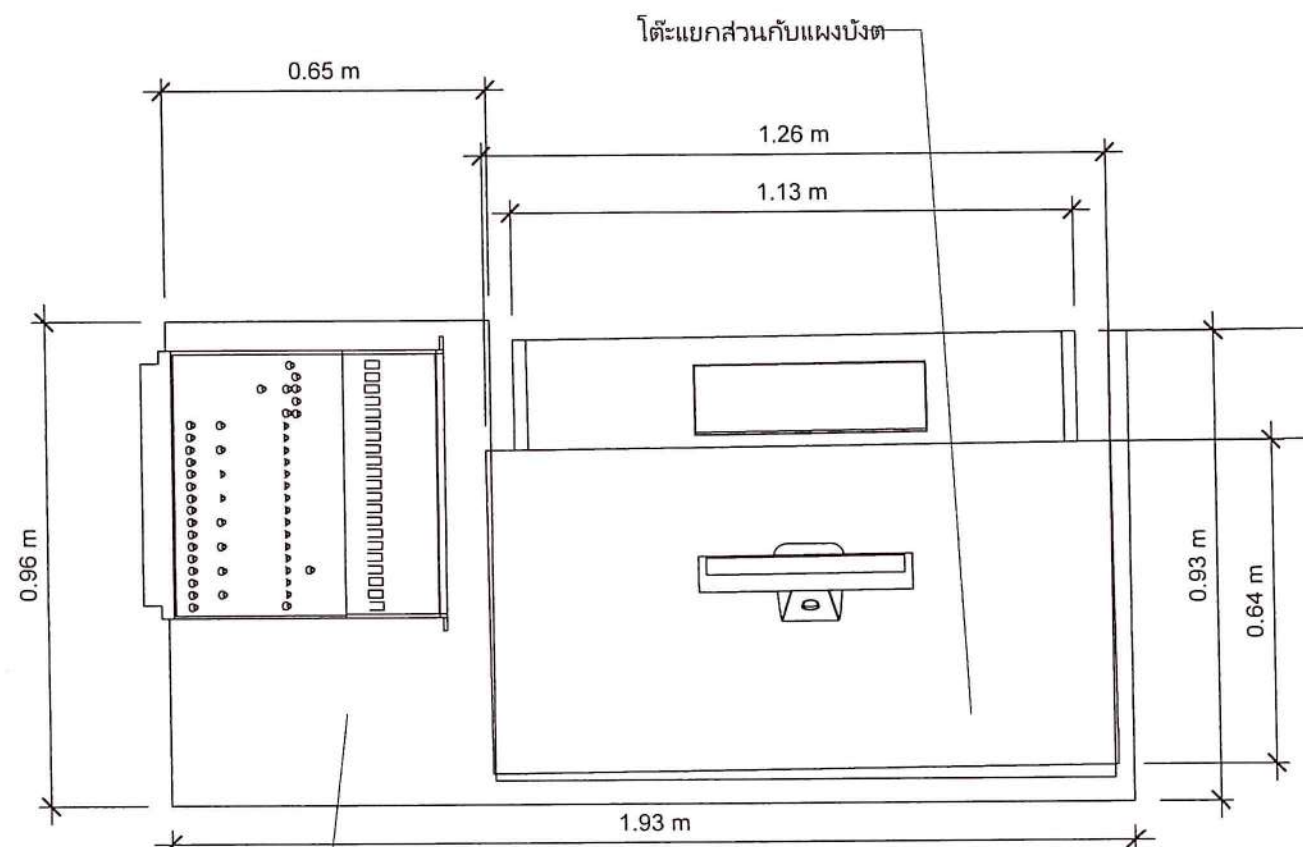


TOP View

*drawing scale 1:30

หมายเหตุ : ไม่รวมครุภัณฑ์อื่นๆ

A
14

ตู้วางเครื่องเสียงติดเป็นส่วนเดียวกับแผง

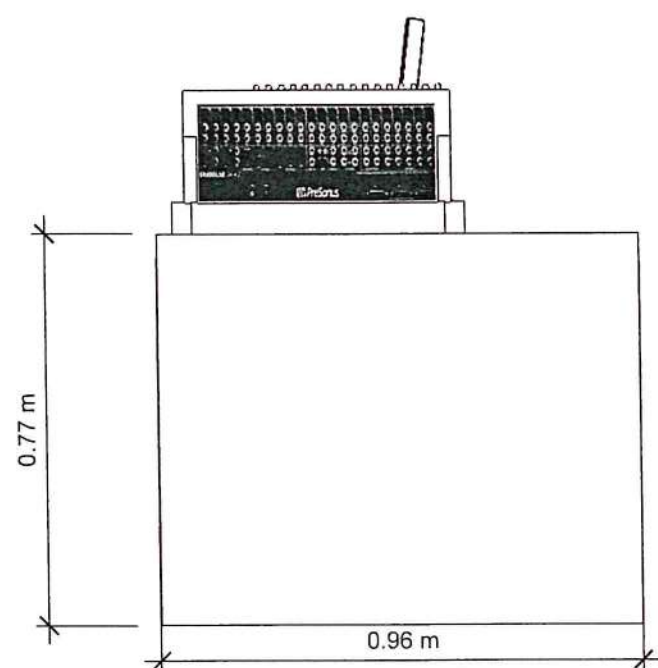


Left View

*drawing scale 1:20

หมายเหตุ : ไม่รวมครุภัณฑ์อื่นๆ

A
14

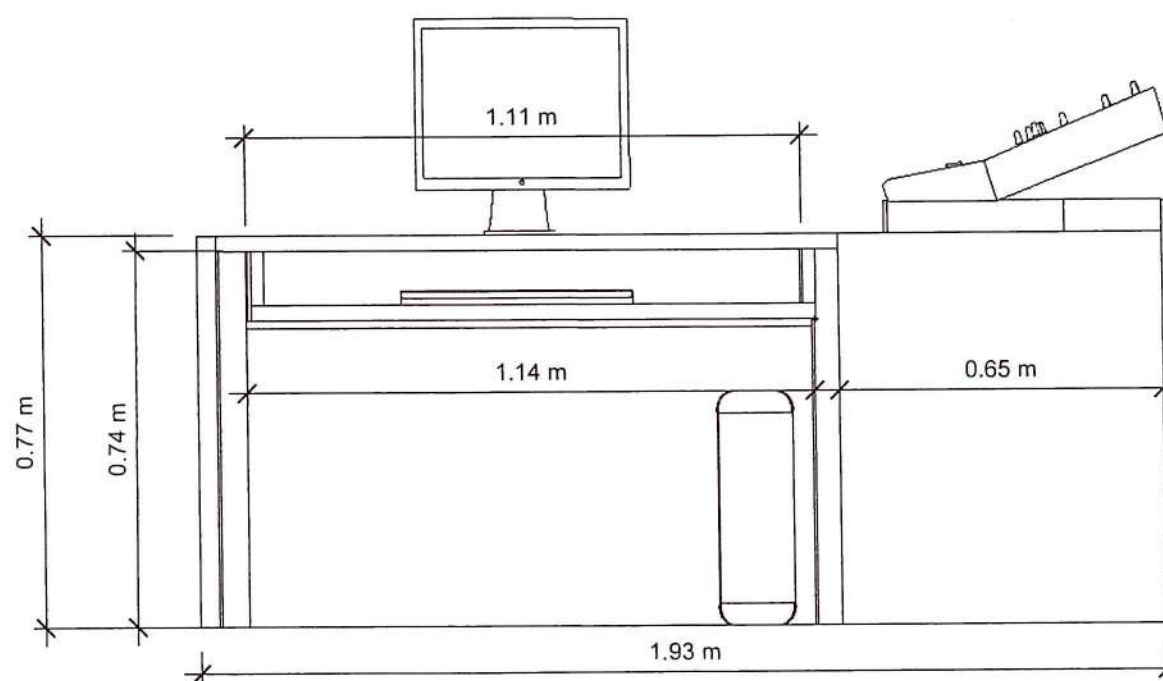

Back View

*drawing scale 1:20

หมายเหตุ : ไม่รวมครุภัณฑ์อื่นๆ

A
14

อัครา จิโร
อัครา จิโร
อัครา จิโร



AC Drawing

779/247 Lat Sawai Subdistrict, Lam
Luk Ka District, Pathum Thani
Province 10250

ASSOCIATE 1

Mr. Poemsak Pinyapoch
Tel :086-408-0702

ASSOCIATE 2

Ms. Atchara Jiro
Tel :099-279-7722

CLIENT

สถาบันบัณฑิตพัฒนบริหารศาสตร์
อาคารบัญชาการชั้น 5
คณะนิติศาสตร์
148 ถ. เจริญไทย แขวง คลองจั่น
เขต บางกะปิ กรุงเทพมหานคร
10240

signature architect


Ms. Atchara Jiro

PROJECT
Renovate the meeting room

DRAWN BY
Ms. Atchara Jiro
Tel :099-279-7722

ISSUE
01/08/2022


RE-ISSUE
18/10/2022

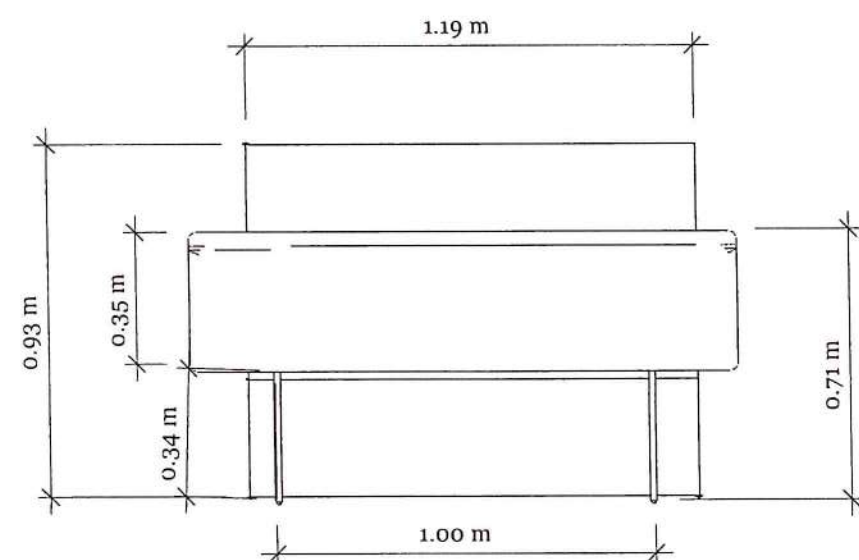

Front View

*drawing scale 1:20


A
15

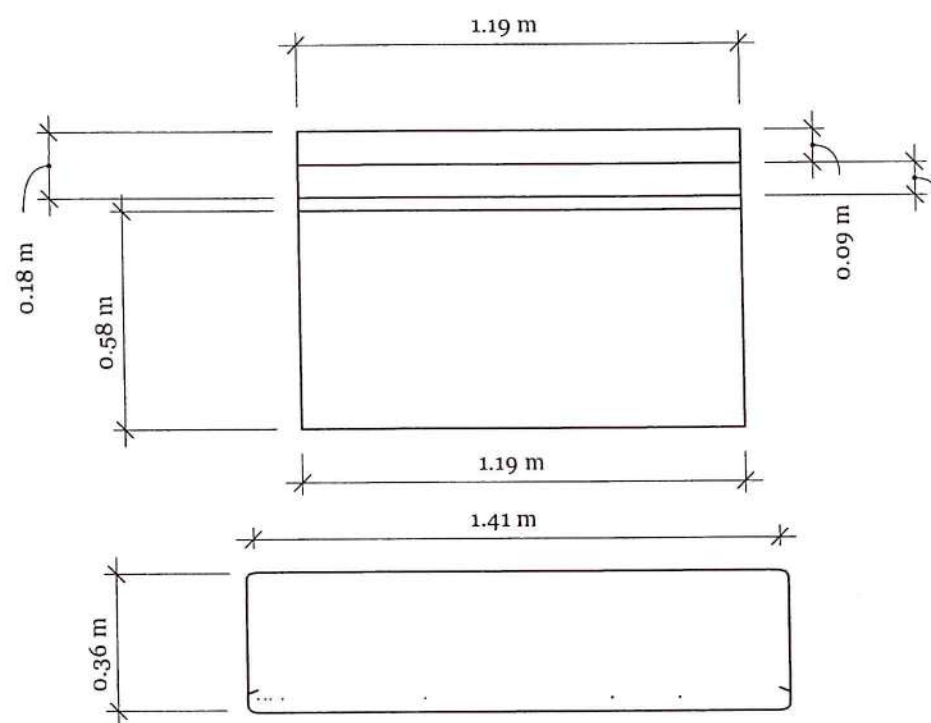

TOP View

*drawing scale 1:20

A
15

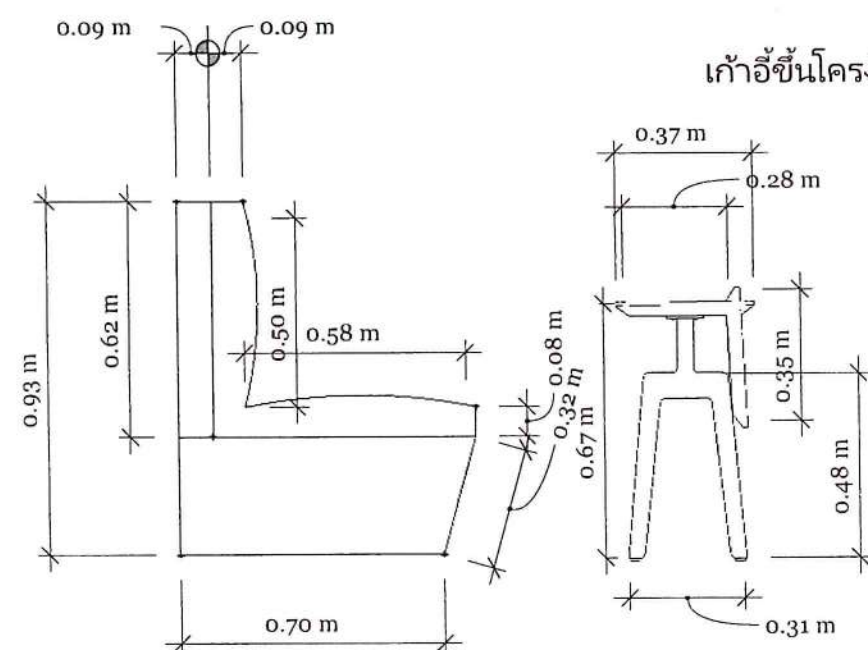


Left View

*drawing scale 1:20

A
15

เก้าอี้ขึ้นโครงไม้กรุผิวลามิเนต

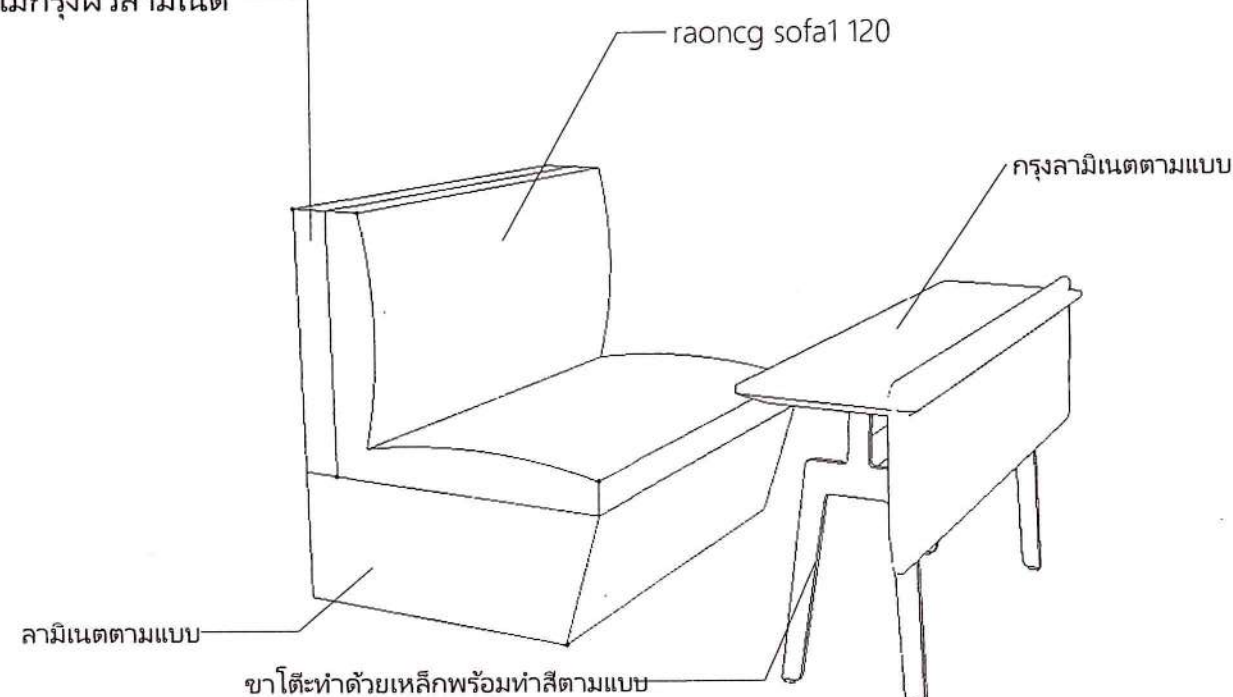

3D Viwe

*drawing scale 1:20

A
15

Handwritten notes and signatures at the bottom of the page.



779/247 Lat Sawai Subdistrict, Lam
Luk Ka District, Pathum Thani
Province 10250

ASSOCIATE 1

Mr. Poemsak Pinyapoch
Tel :086-408-0702

ASSOCIATE 2

Ms. Atchara Jiro
Tel :099-279-7722

CLIENT

สถาบันบัณฑิตพัฒนบริหารศาสตร์
อาคารมนุษยชาติถาวร ชั้น 5
คณะนิติศาสตร์
148 ถ. เจริญไทย แขวง คลองจั่น
เขต บางกะปิ กรุงเทพมหานคร
10240

signature architect

Mr


Ms. Atchara Jiro

PROJECT
Renovate the meeting room

DRAWN BY
Ms. Atchara Jiro
Tel :099-279-7722

ISSUE
01/08/2022

RE-ISSUE
18/10/2022

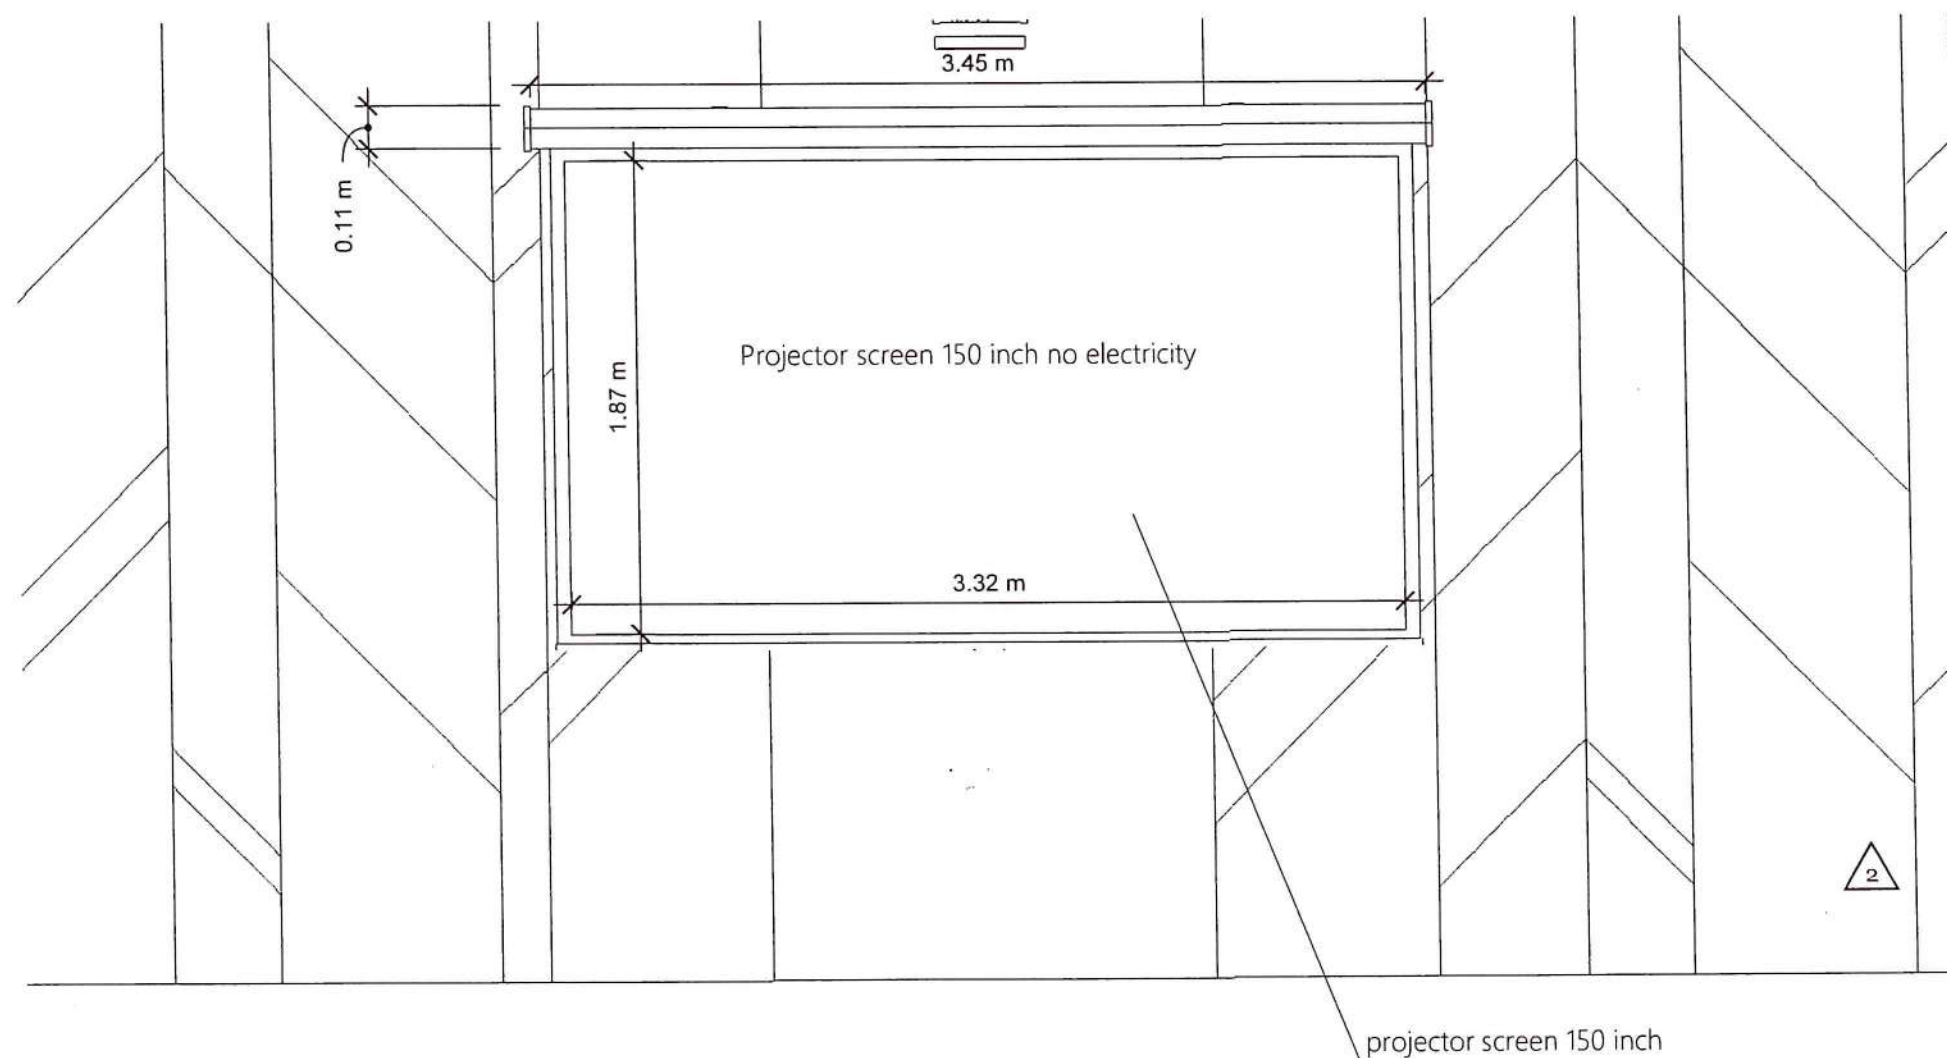

Front View

*drawing scale 1:20

A
16

பெண் உருவம் ஹி ஹு 72



AC Drawing

779/247 Lat Sawai Subdistrict, Lam
Luk Ka District, Pathum Thani
Province 10250

ASSOCIATE 1

Mr. Poemsak Pinyapoch
Tel :086-408-0702

ASSOCIATE 2

Ms. Atchara Jiro
Tel :099-279-7722

CLIENT

สถาบันบัณฑิตพัฒนบริหารศาสตร์
อาคารมนุษยศาสตร์ ชั้น 5
คณะนิติศาสตร์
148 ถ. เจริญไทย แขวง คลองจั่น
เขต บางกะปิ กรุงเทพมหานคร
10240

signature architect

Ms. Atchara Jiro


PROJECT
Renovate the meeting room

DRAWN BY
Ms. Atchara Jiro
Tel :099-279-7722

ISSUE
01/08/2022

RE-ISSUE
18/10/2022

Achara draw

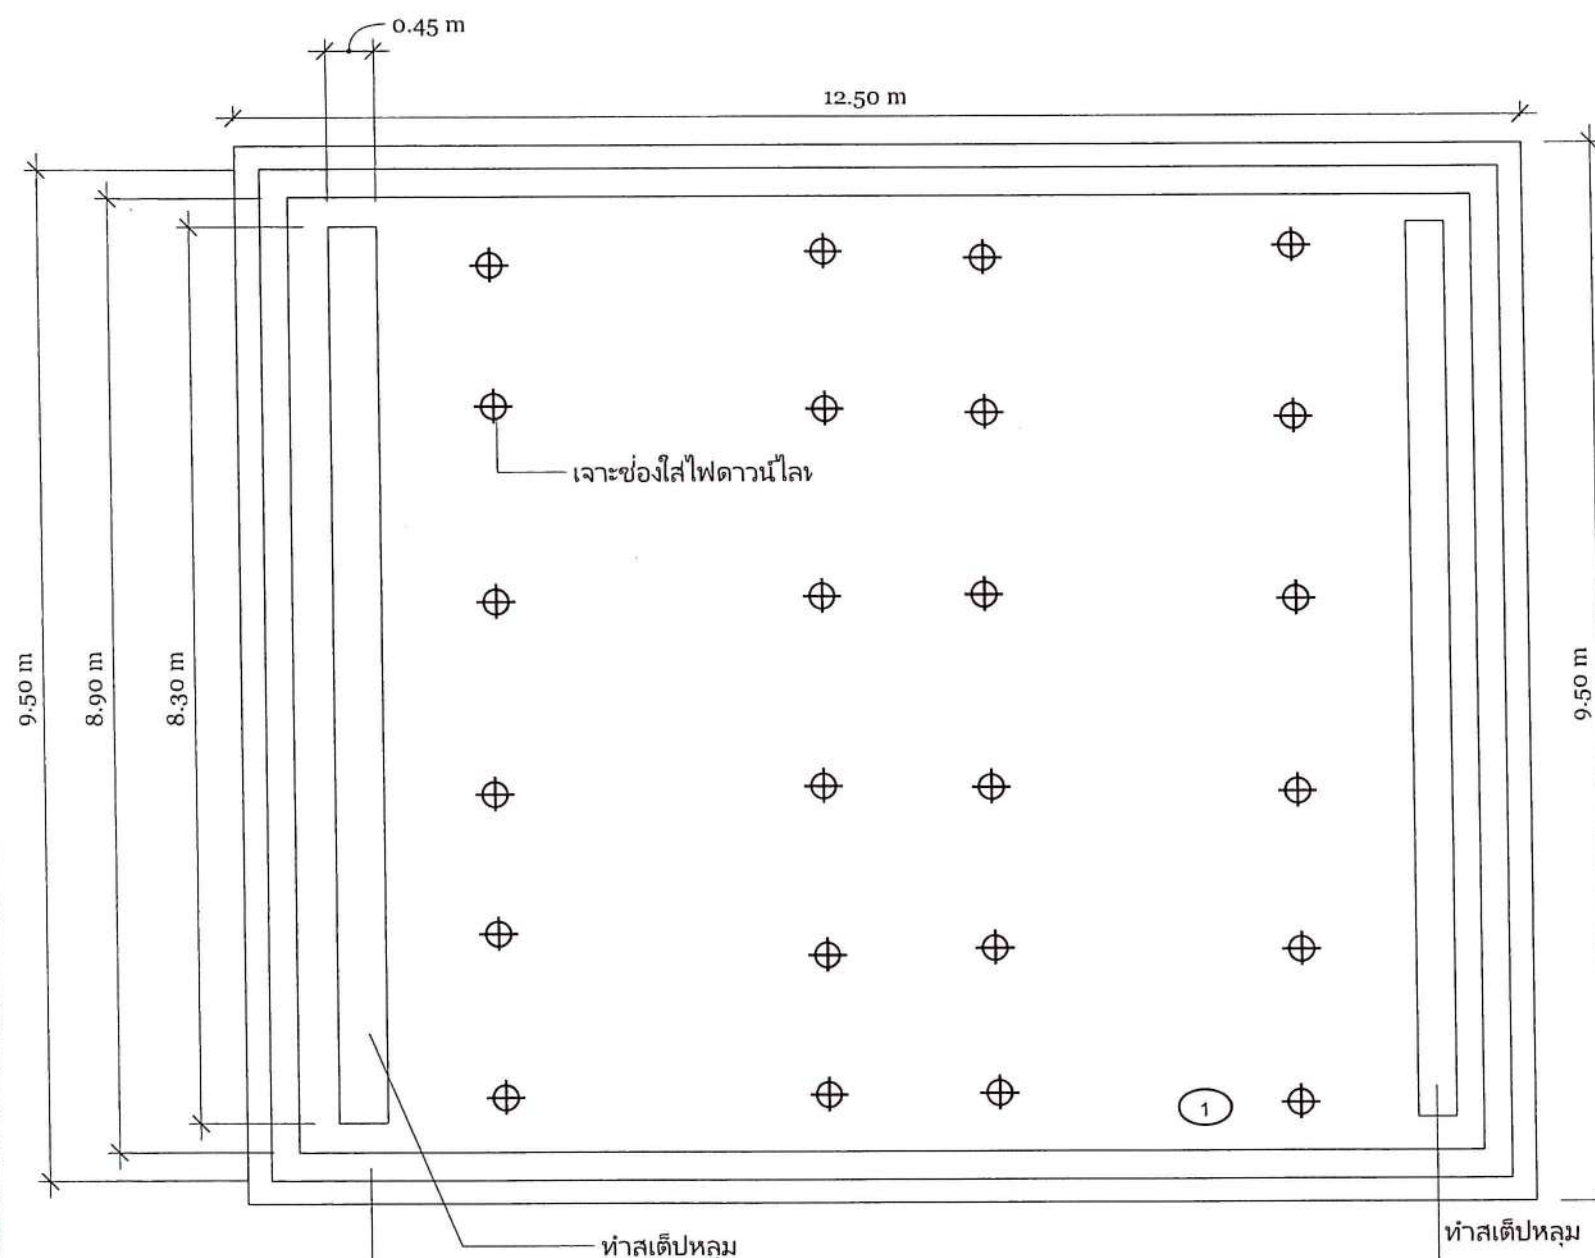


Front View

*drawing scale 1:70

A
17

ฝ้าหลุมซ่อนไฟ หลอด T5

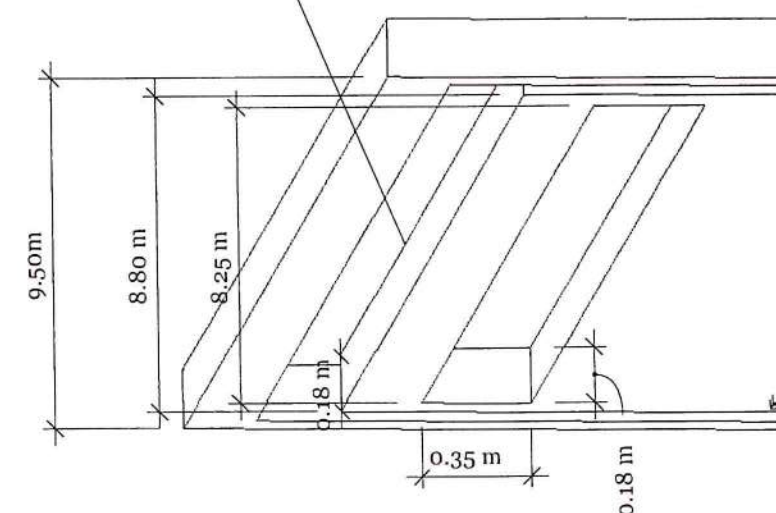

3D Viwe

*drawing scale 1:24

A
13

อติพร ๒ พิกุล
๑๗/๑๐/๒๒
๗/๖

Sealing

A 17



AC Drawing

779/247 Lat Sawai Subdistrict, Lam
Luk Ka District, Pathum Thani
Province 10250

ASSOCIATE 1

Mr. Poemsak Pinyapoch
Tel :086-408-0702

ASSOCIATE 2

Ms. Atchara Jiro
Tel :099-279-7722

CLIENT

สถาบันบัณฑิตพัฒนบริหารศาสตร์
อาคารบัญชาการชั้น 5
คณะนิติศาสตร์
148 ถ. เจริญไทย แขวง คลองจั่น
เขต บางกะปิ กรุงเทพมหานคร
10240

signature architect


Ms. Atchara Jiro


PROJECT
Renovate the meeting room

DRAWN BY
Ms. Atchara Jiro
Tel :099-279-7722

ISSUE
01/08/2022

RE-ISSUE
18/10/2022

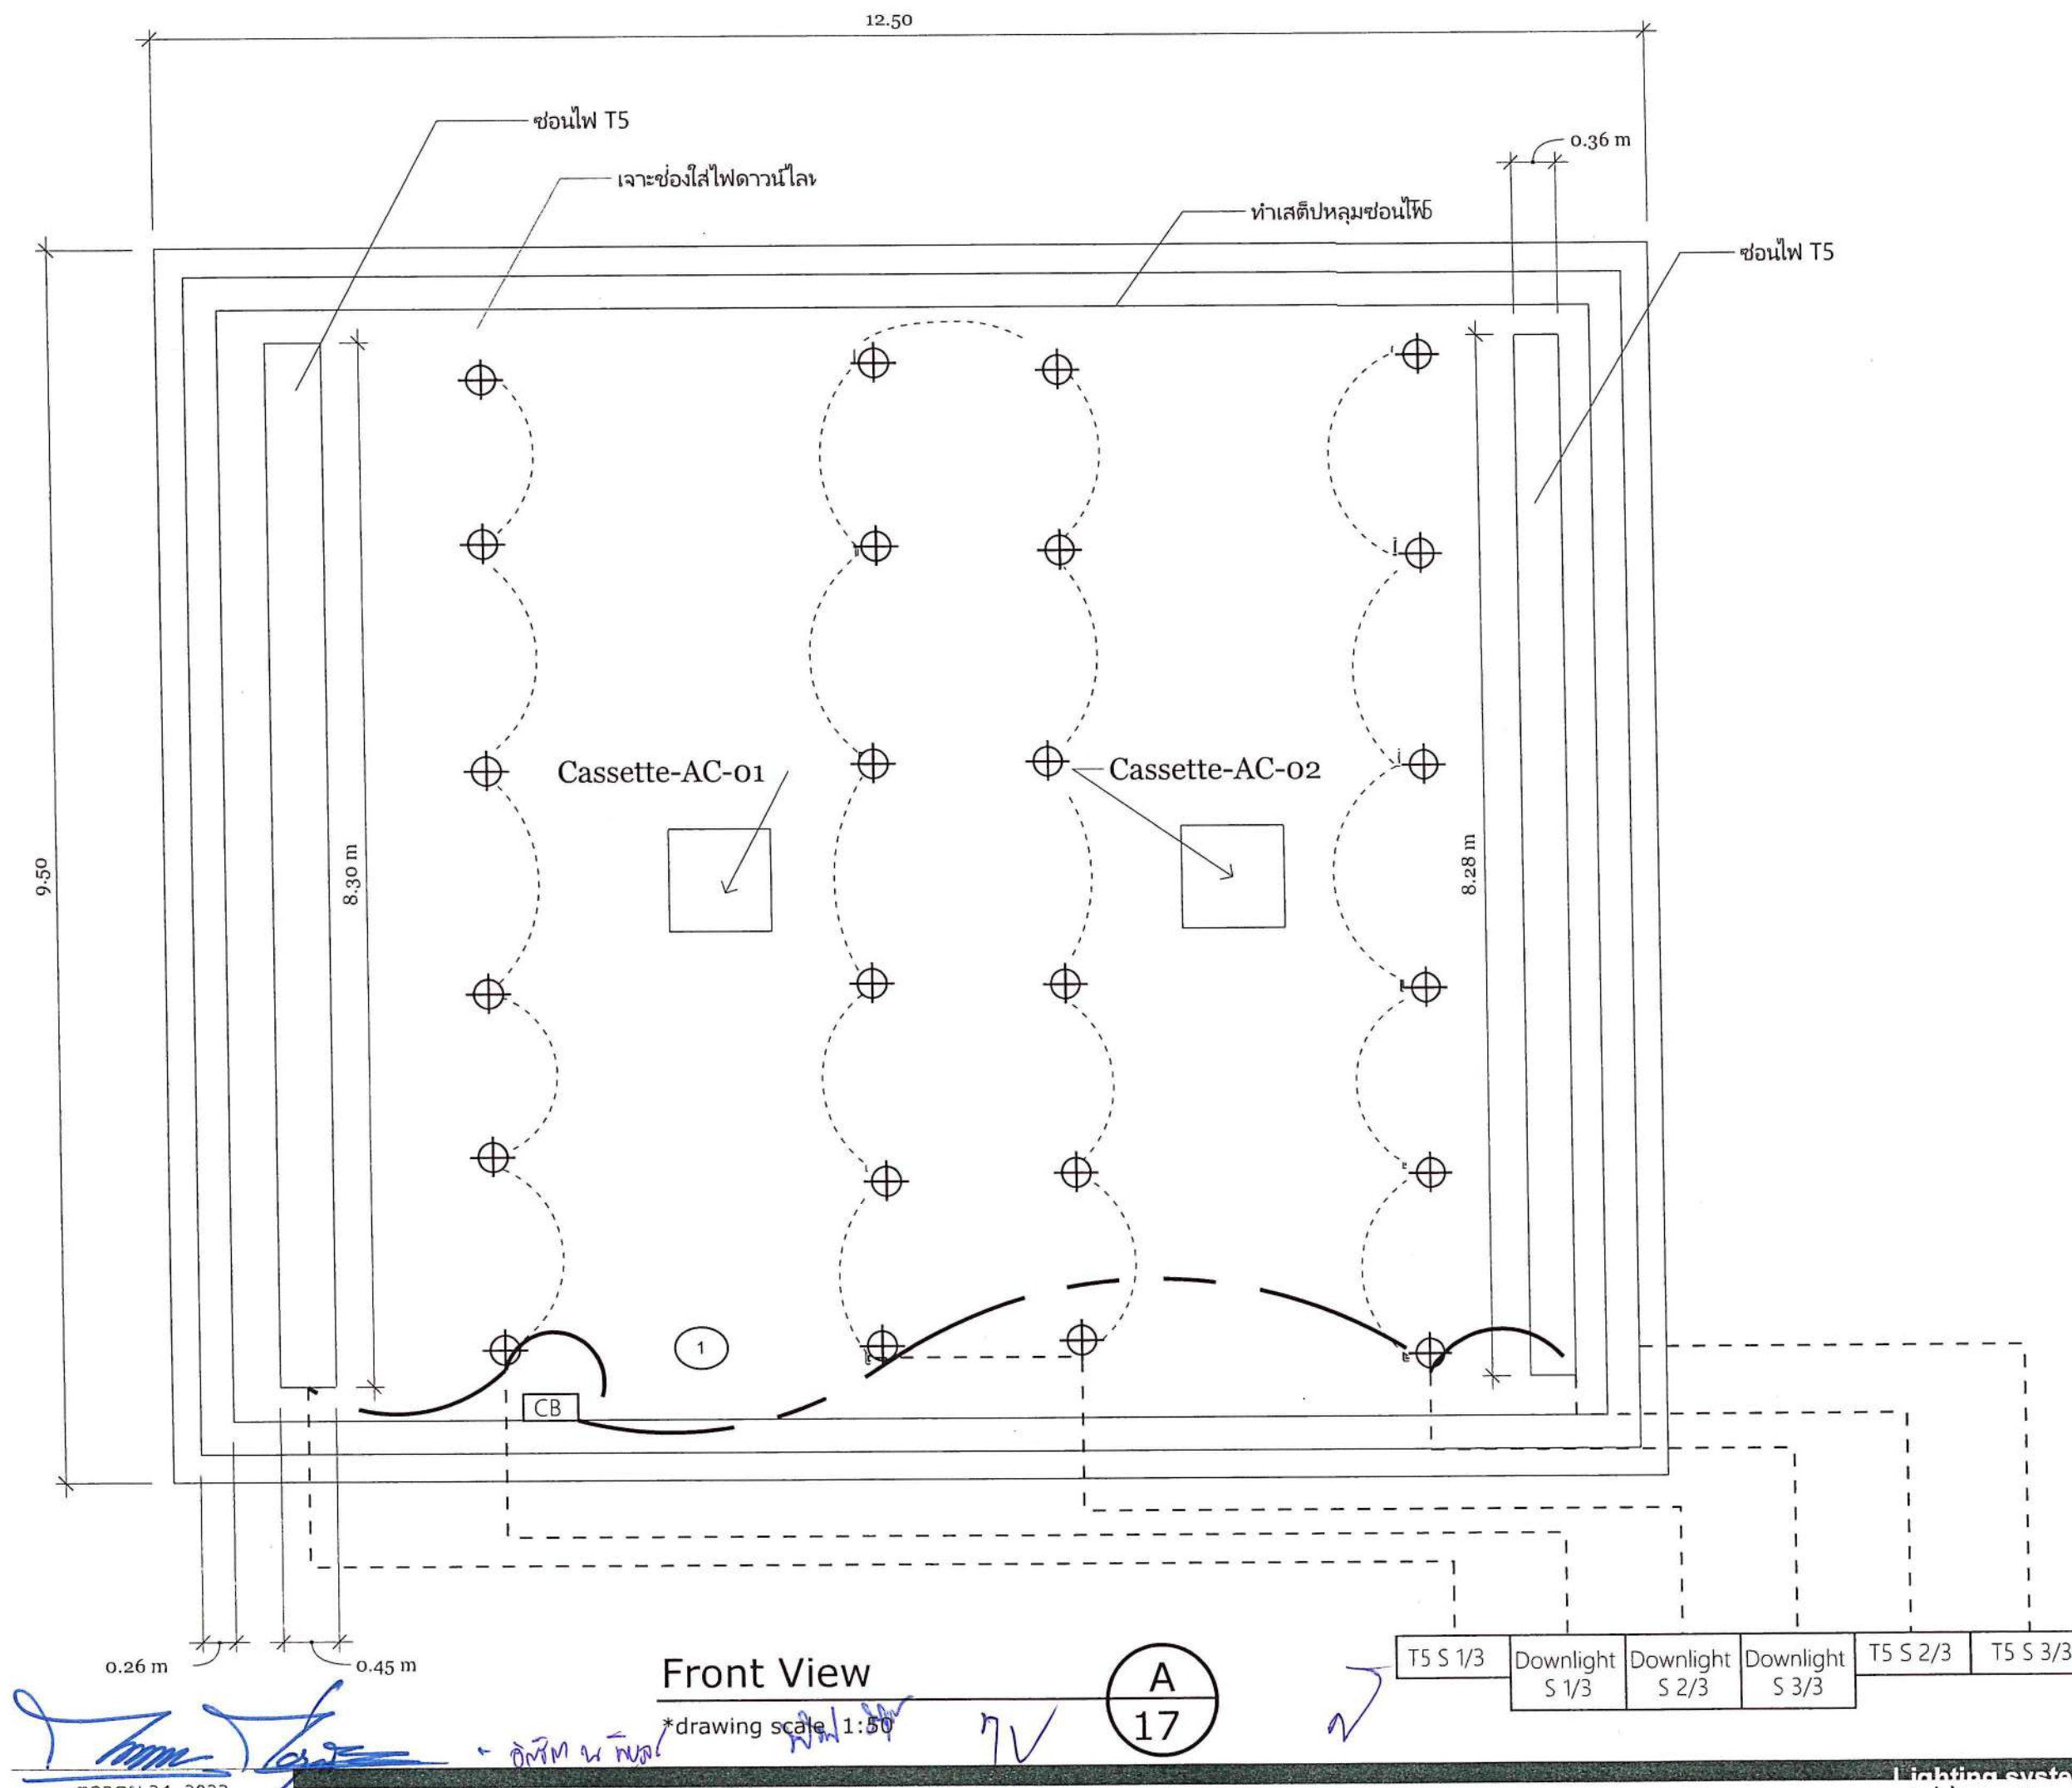

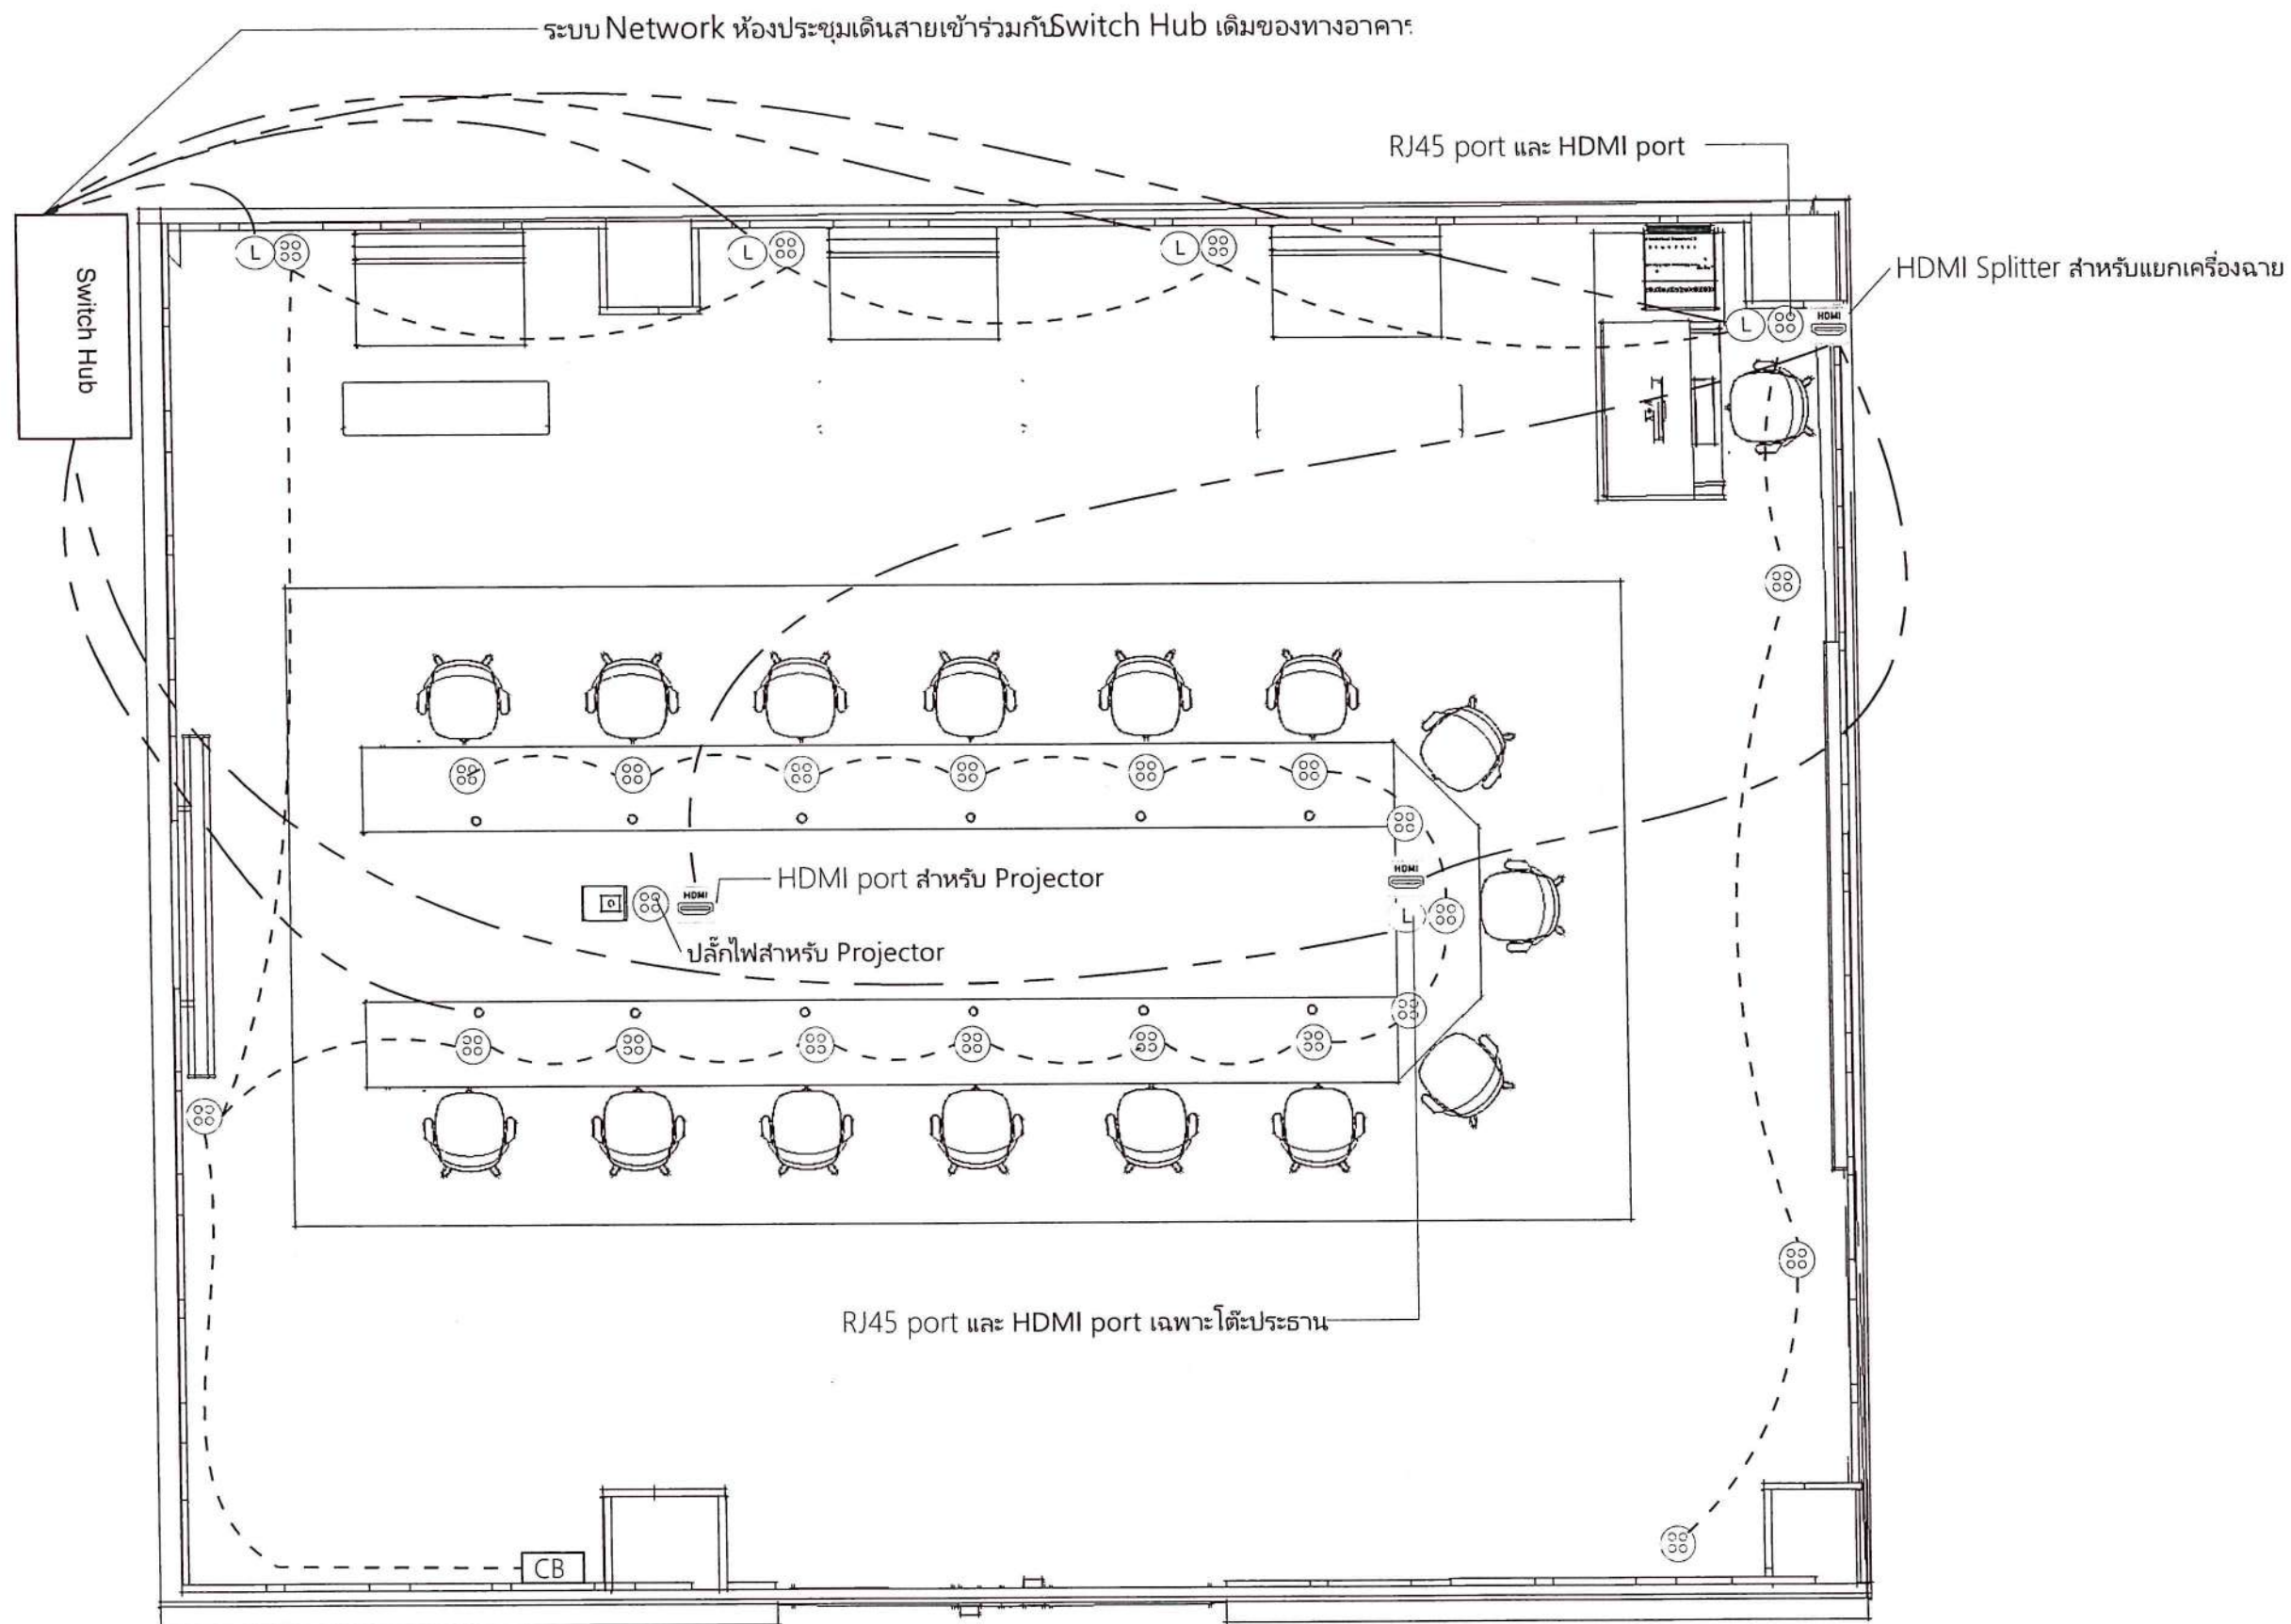

AC Drawing

779/247 Lat Sawai Subdistrict, Lam
Luk Ka District, Pathum Thani
Province 10250

ASSOCIATE 1

Mr. Poemsak Pinyapoch
Tel :086-408-0702

ASSOCIATE 2

Ms. Atchara Jiro
Tel :099-279-7722

CLIENT

สถาบันบัณฑิตพัฒนบริหารศาสตร์
อาคารมนุษยศาสตร์ ชั้น 5
คณะนิติศาสตร์
148 ถ. เจริญไทย แขวง คลองจั่น
เขต บางกะปิ กรุงเทพมหานคร
10240

signature architect

Ms. Atchara Jiro

PROJECT
Renovate the meeting room


DRAWN BY
Ms. Atchara Jiro
Tel :099-279-7722

ISSUE
01/08/2022

RE-ISSUE
18/10/2022

TOP View

*drawing scale 1:50

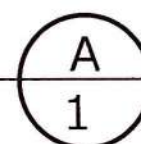

หมายเหตุ : ไม่รวมเก้าอี้

อริศ น.พิทักษ์ อริศ น.พิทักษ์ 7/