



AC Drawing

779/247 Lat Sawai Subdistrict, Lam  
Luk Ka District, Pathum Thani  
Province 10250

ASSOCIATE 1

Mr. Poemsak Pinyapoch  
Tel :086-408-0702

ASSOCIATE 2

Ms. Atchara Jiro  
Tel :099-279-7722

CLIENT

สถาบันบัณฑิตพัฒนบริหารศาสตร์  
อาคารบัญชาการ ชั้น 5  
คณะนิติศาสตร์  
148 ถ. เจริญไทย แขวง คลองจั่น  
เขต บางกะปิ กรุงเทพมหานคร  
10240

signature architect

Ms. Atchara Jiro

PROJECT  
Renovate the meeting room

DRAWN BY  
Ms. Atchara Jiro  
Tel :099-279-7722

ISSUE  
01/08/2022

RE-ISSUE  
18/10/2022

# แบบปรับปรุงห้องประชุม คณะนิติศาสตร์ (NIDA)

สถาบันบัณฑิตพัฒนบริหารศาสตร์

ที่อยู่: 148 ถนนเสรีไทย แขวง คลองจั่น เขตบางกะปิ กรุงเทพมหานคร 10240



**GSL NIDA**  
คณะนิติศาสตร์

อ.วิมล วัฒนกุล 18/10/22

| Symbol   | Definition                                                    |
|----------|---------------------------------------------------------------|
|          | แนวศูนย์กลางแนวตั้ง                                           |
|          | แนวศูนย์กลางแนวนอน                                            |
|          | แสดงขอบเขต                                                    |
|          | แสดงแนวศูนย์กลาง                                              |
|          | แสดงเส้นแนวที่ซ้อนหรือจะไม่มีในอนาคตหรือของเดิมที่เคลื่อนย้าย |
|          | เส้นแสดงระยะตัด                                               |
|          | พื้น                                                          |
|          | ผนัง                                                          |
|          | ประตู                                                         |
|          | ฝ้า                                                           |
|          | หน้าต่าง                                                      |
|          | ริมถึงริม                                                     |
|          | ศูนย์กลางถึงริม                                               |
|          | ศูนย์กลางถึงศูนย์กลาง                                         |
| <b>S</b> | สวิตช์ทางเดียว                                                |
|          | เต้ารับไฟฟ้าชนิดคู่แบบมีกราวด์                                |
|          | เต้ารับระบบสื่อสารข้อมูล                                      |
|          | ดาวน์ไลท์แบบฝังฝ้าเพดาน                                       |
|          | กล่องเบรกเกอร์พร้อมลูกเบรกเกอร์                               |
|          | สายเมนสำหรับไฟแสงสว่าง                                        |

| SHEET NUMBER | SHEET NAME                                        |
|--------------|---------------------------------------------------|
| Sheet 001    | Cover page                                        |
| Sheet 002    | List of contents                                  |
| Sheet 003    | Layout Meeting Room                               |
| Sheet 004    | Expansion area                                    |
| Sheet 005    | Front wall 1/2                                    |
| Sheet 006    | Outside wall Sound insulation in outside wall 2/2 |
| Sheet 007    | Inside wall 1/4                                   |
| Sheet 008    | Inside wall 2/4                                   |
| Sheet 009    | Inside wall 3/4                                   |
| Sheet 010    | Inside wall 4/4                                   |
| Sheet 011    | Floor plan                                        |
| Sheet 012    | Door                                              |
| Sheet 013    | Door detailed                                     |
| Sheet 014    | Backdrop                                          |
| Sheet 015    | Meeting table main                                |
| Sheet 016    | Sound control table                               |
| Sheet 017    | Follower chair                                    |
| Sheet 018    | Projector screen                                  |
| Sheet 019    | Ceiling                                           |
| Sheet 020    | Lighting system                                   |
| Sheet 021    | Power plug                                        |
|              |                                                   |
|              |                                                   |
## AC Drawing

779/247 Lat Sawai Subdistrict, Lam  
Luk Ka District, Pathum Thani  
Province 10250

ASSOCIATE 1

Mr. Poemsak Pinyapoch  
Tel :086-408-0702

ASSOCIATE 2

Ms. Atchara Jiro  
Tel :099-279-7722

CLIENT

สถาบันบัณฑิตพัฒนบริหารศาสตร์  
อาคารบณูชนะอรรถกร ชั้น 5  
คณะนิติศาสตร์  
148 ถ. เจริญไทย แขวง คลองจั่น  
เขต บางกะปิ กรุงเทพมหานคร  
10240

signature architect

Ms. Atchara Jiro

PROJECT  
Renovate the meeting room

DRAWN BY  
Ms. Atchara Jiro  
Tel :099-279-7722

ISSUE  
01/08/2022

RE-ISSUE  
18/10/2022

Achara draw



779/247 Lat Sawai Subdistrict, Lam  
Luk Ka District, Pathum Thani  
Province 10250

ASSOCIATE 1

Mr. Poemsak Pinyapoch  
Tel :086-408-0702

ASSOCIATE 2

Ms. Atchara Jiro  
Tel :099-279-7722

CLIENT

สถาบันบัณฑิตพัฒนบริหารศาสตร์  
อาคารมนุษยศาสตร์ ชั้น 5  
คณะนิติศาสตร์  
148 ถ. เจริญกรุง แขวง คลองจั่น  
เขต บางกอกใหญ่ กรุงเทพมหานคร  
10240

signature architect



Ms. Atchara Jiro


PROJECT  
Renovate the meeting room

DRAWN BY  
Ms. Atchara Jiro  
Tel :099-279-7722

ISSUE  
01/08/2022

RE-ISSUE  
18/10/2022

—

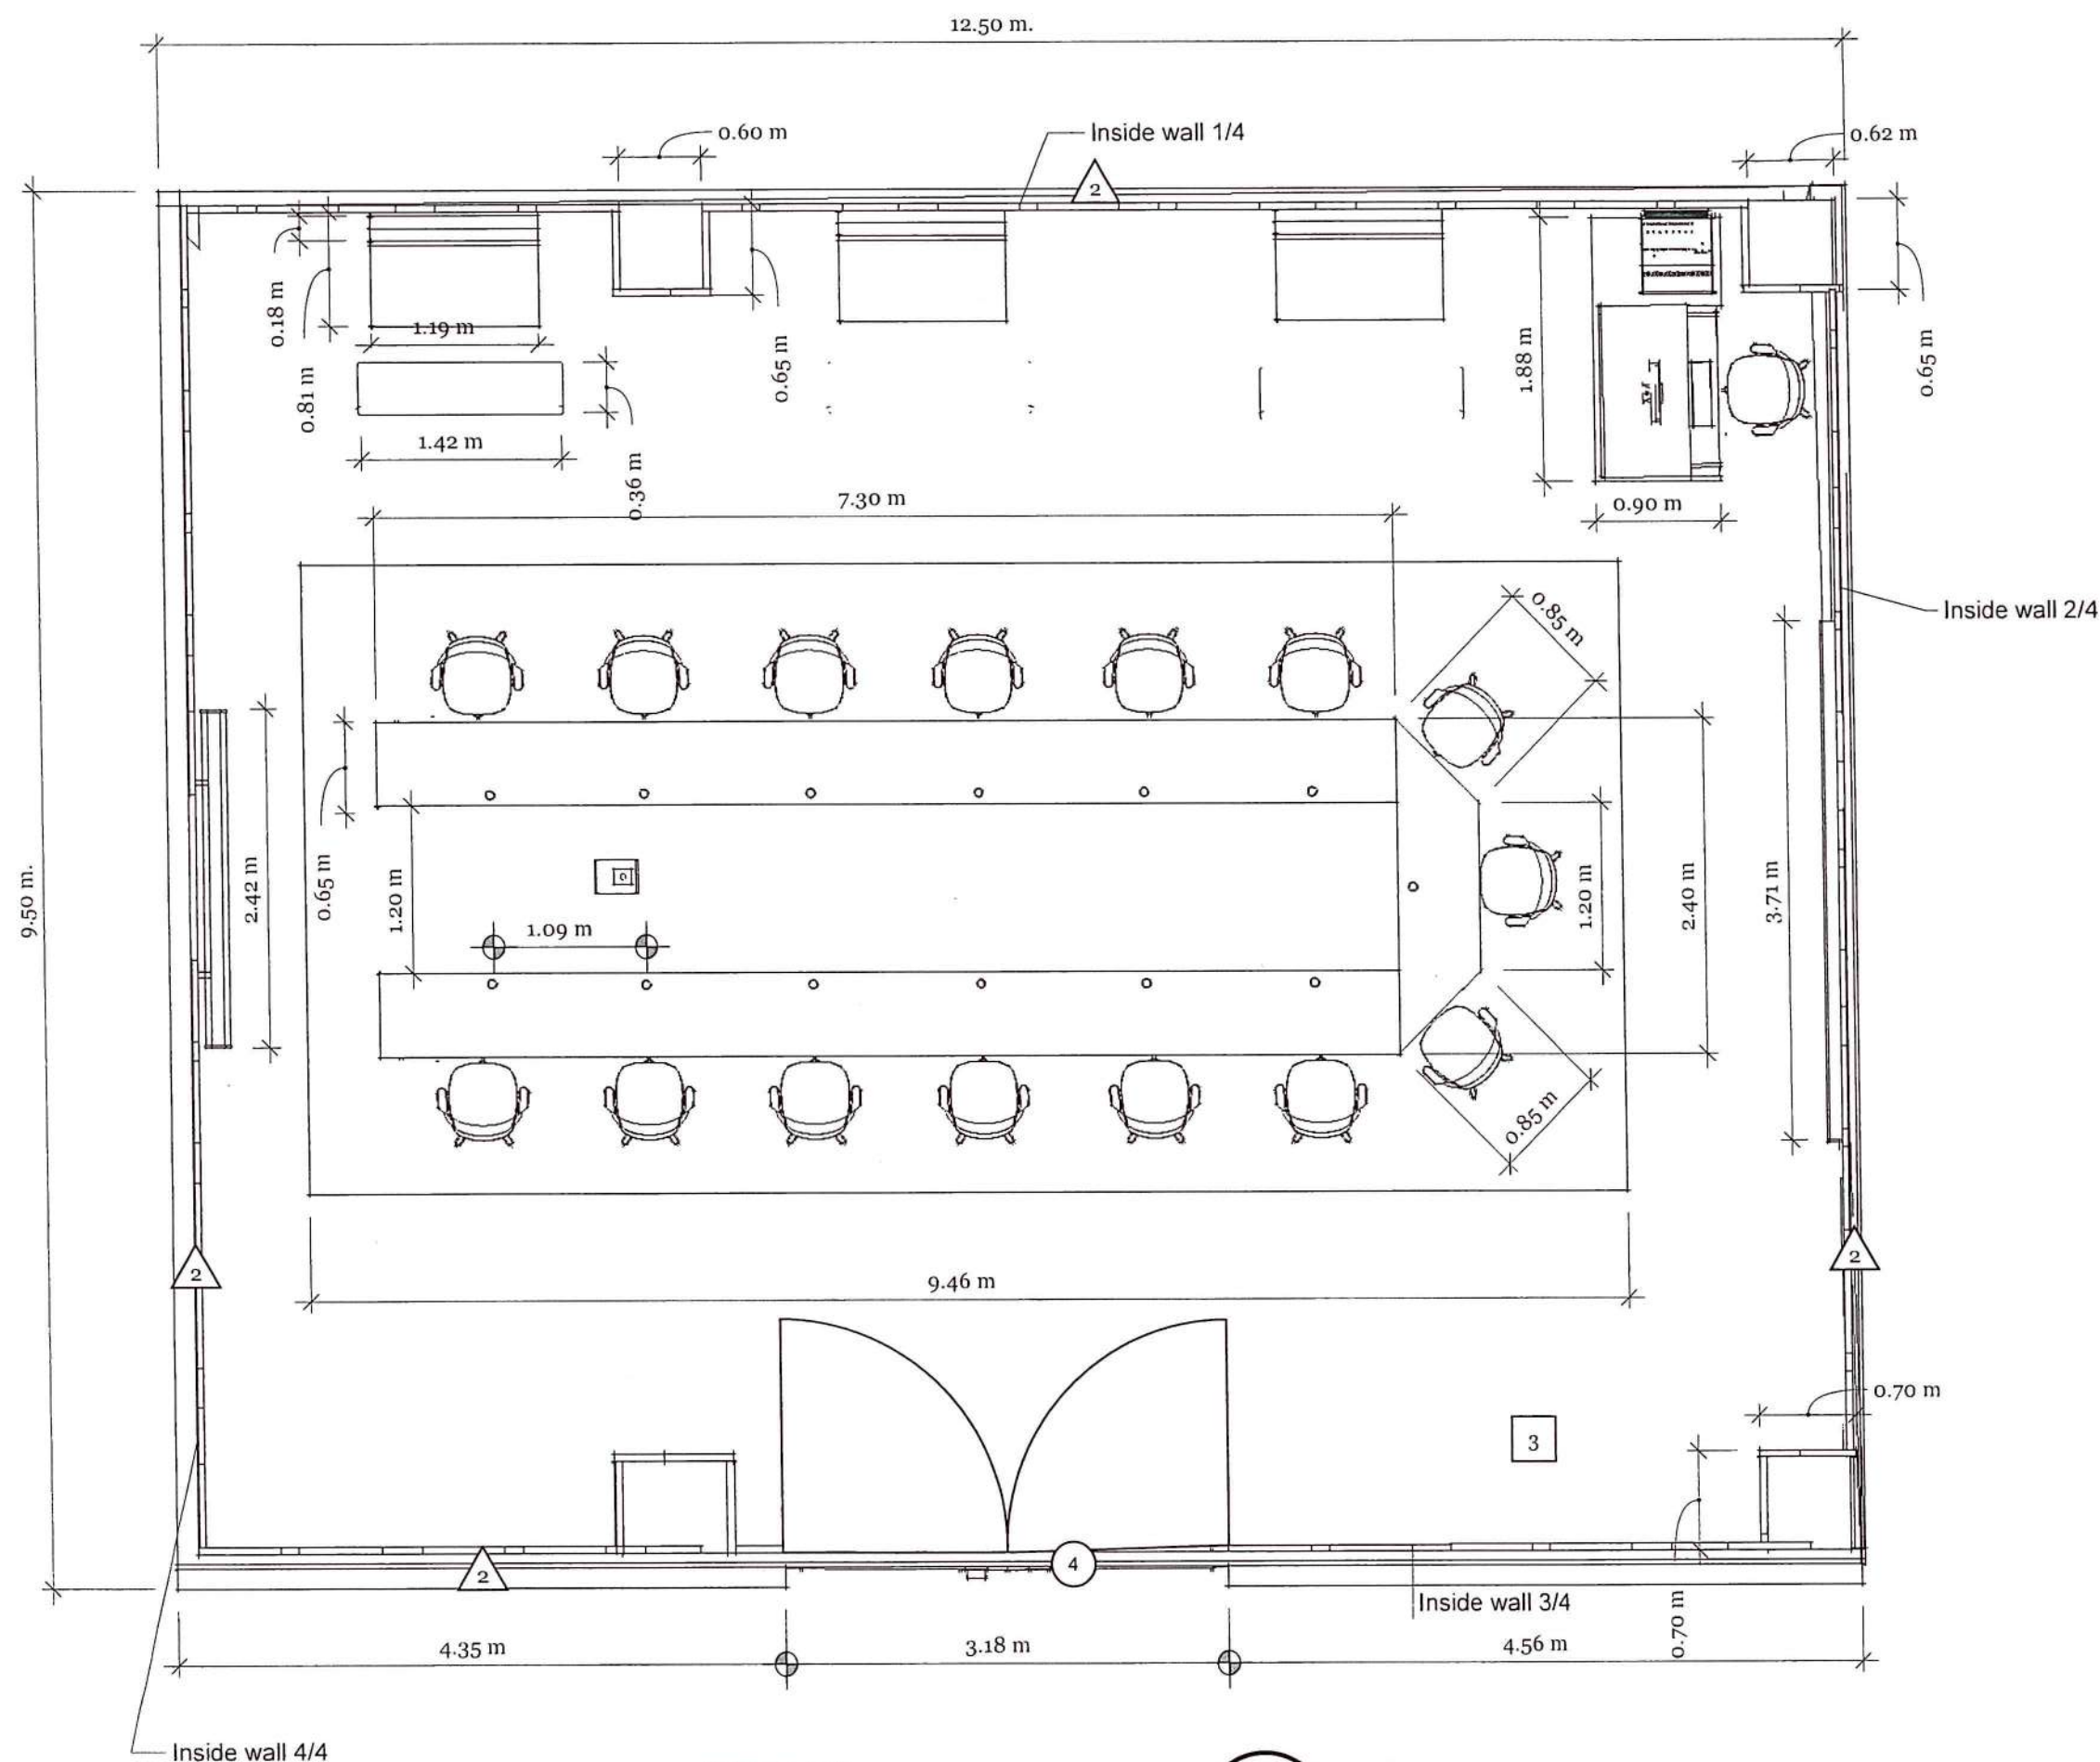

TOP View

\*drawing scale 1:50

หมายเหตุ : ไม่รวมเก้าอี้

### Layout Meeting Room



## AC Drawing

779/247 Lat Sawai Subdistrict, Lam  
Luk Ka District, Pathum Thani  
Province 10250

### ASSOCIATE 1

Mr. Poemsak Pinyapoch  
Tel :086-408-0702

### ASSOCIATE 2

Ms. Atchara Jiro  
Tel :099-279-7722

### CLIENT

สถาบันบัณฑิตพัฒนบริหารศาสตร์  
อาคารบณฺชนะฮัตถการ ชั้น 5  
คณะนิติศาสตร์  
148 ถ. เสรไทย แขวง คลองจั่น  
เขต บางกะปิ กรุงเทพมหานคร  
10240

signature architect

Ms. Atchara Jiro


PROJECT  
Renovate the meeting room

DRAWN BY  
Ms. Atchara Jiro  
Tel :099-279-7722

ISSUE  
01/08/2022


RE-ISSUE  
18/10/2022

Achara draw

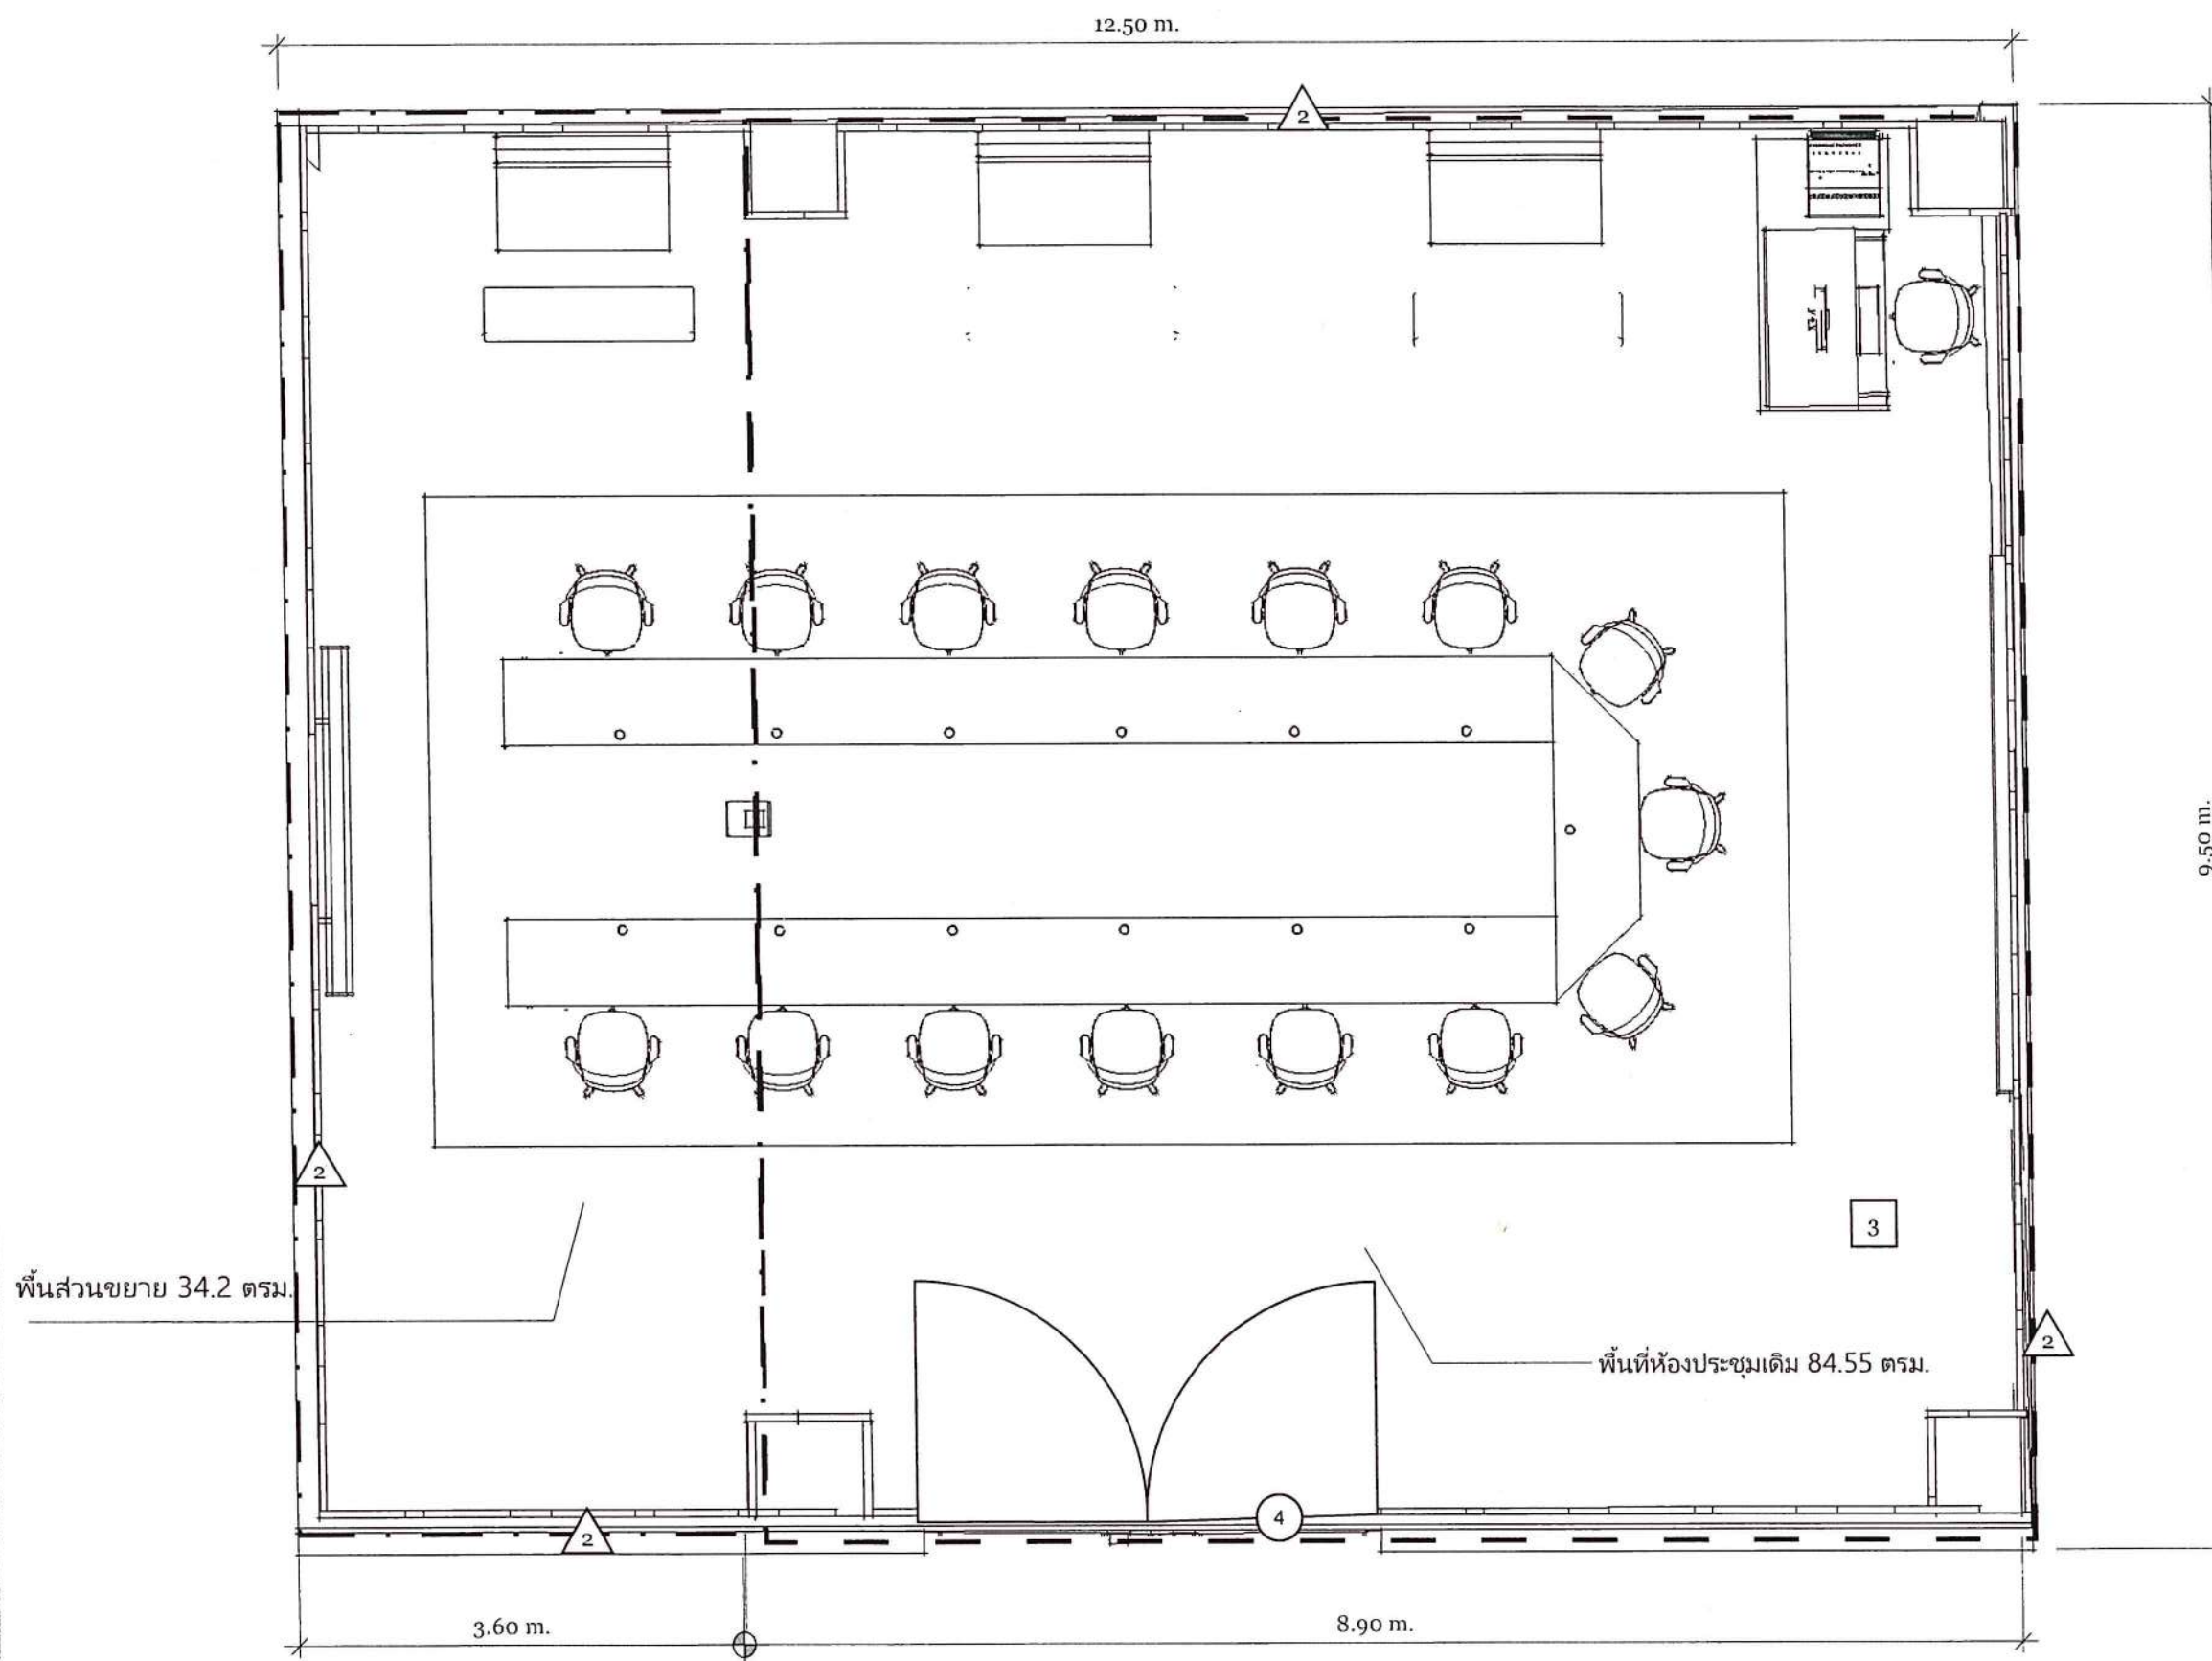

TOP View

\*drawing scale 1:50

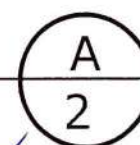

หมายเหตุ : ไม่รวมเก้าอี้

อัครา จิโร

18/10/22

Expansion area

A 2



## AC Drawing

779/247 Lat Sawai Subdistrict, Lam  
Luk Ka District, Pathum Thani  
Province 10250

### ASSOCIATE 1

Mr. Poemsak Pinyapoch  
Tel :086-408-0702

### ASSOCIATE 2

Ms. Atchara Jiro  
Tel :099-279-7722

### CLIENT

สถาบันบัณฑิตพัฒนบริหารศาสตร์  
อาคารบัญชาการชั้น 5  
คณะนิติศาสตร์  
148 ถ. เจริญไทย แขวง คลองจั่น  
เขต บางกะปิ กรุงเทพมหานคร  
10240

signature architect


Ms. Atchara Jiro

PROJECT  
Renovate the meeting room

DRAWN BY  
Ms. Atchara Jiro  
Tel :099-279-7722

ISSUE  
01/08/2022

RE-ISSUE  
18/10/2022

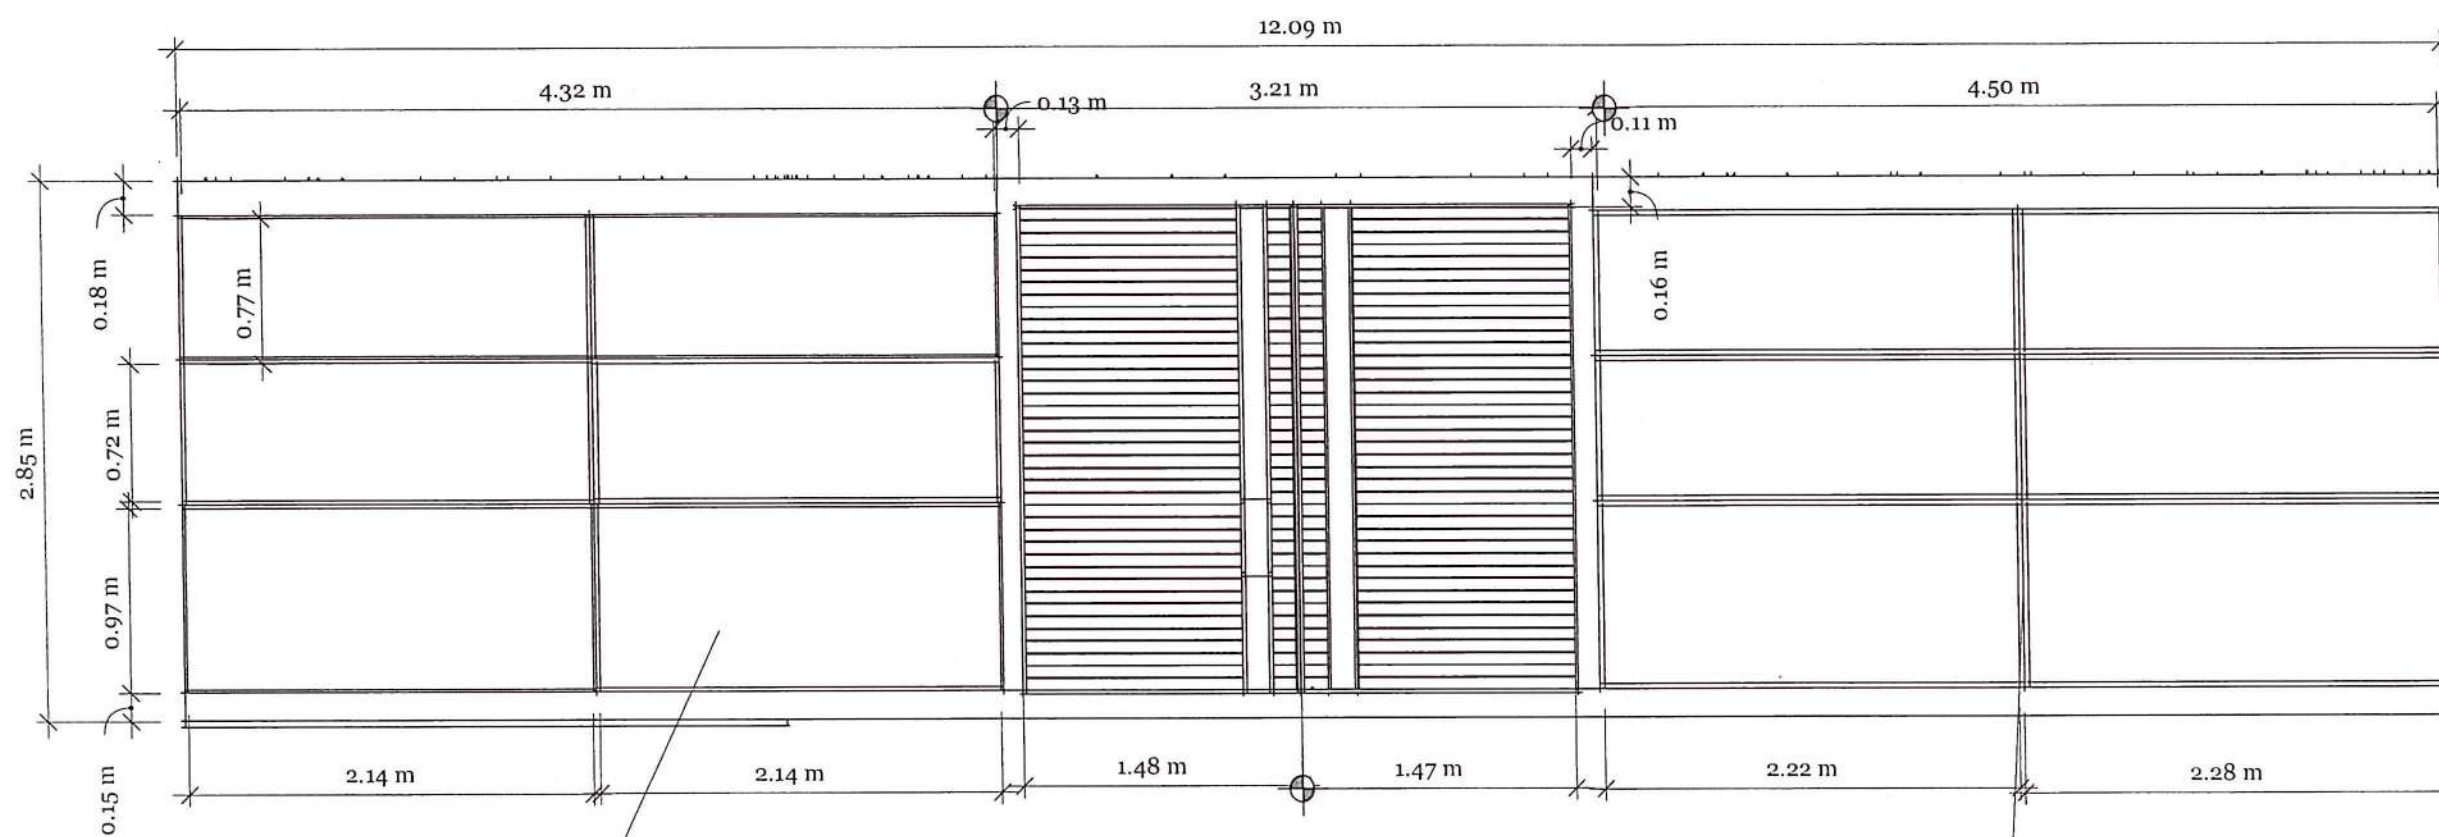

## Front View

<Scale> 1 : 40

4

B


A3

เว้นร่องตามแบบ

โครงไม้กรุผนัง

คิ้วบัวพร้อมทำสี

โครงไม้กรุผนัง

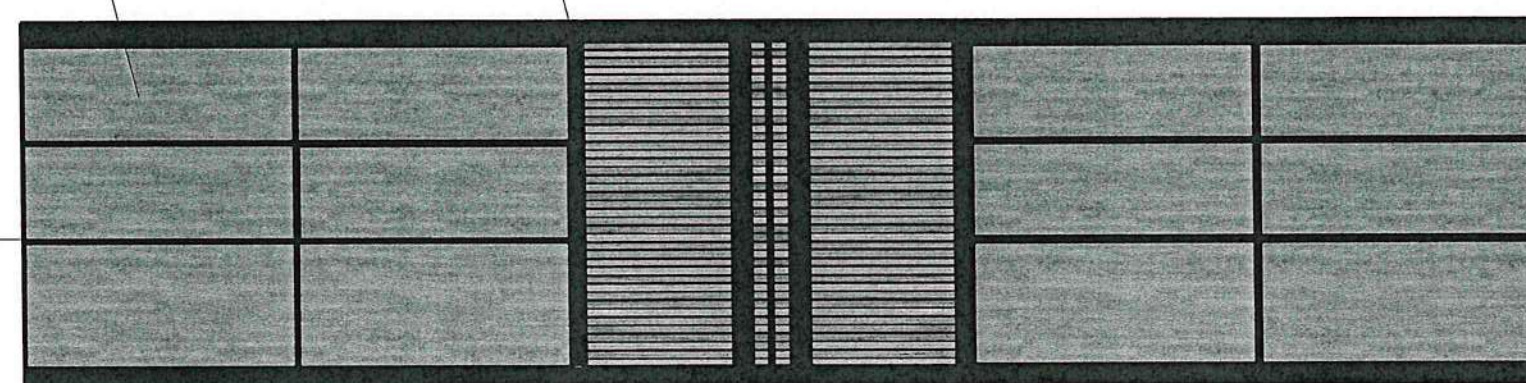

SPEC ผนังตกแต่งผนัง

- 1 ผนังตกแต่ง
- 2 ผนังตกแต่ง

Handwritten notes and signatures in Thai script, including names like 'อ. ภูมิพัฒน์' and 'อ. ภูมิพัฒน์'.



## AC Drawing

779/247 Lat Sawai Subdistrict, Lam  
Luk Ka District, Pathum Thani  
Province 10250

### ASSOCIATE 1

Mr. Poemsak Pinyapoch  
Tel :086-408-0702

### ASSOCIATE 2

Ms. Atchara Jiro  
Tel :099-279-7722

### CLIENT

สถาบันบัณฑิตพัฒนบริหารศาสตร์  
อาคารมนุษยศาสตร์ 5  
คณะนิติศาสตร์  
148 ถ. เจริญไทย แขวง คลองจั่น  
เขต บางกะปิ กรุงเทพมหานคร  
10240

signature architect


Ms. Atchara Jiro

PROJECT  
Renovate the meeting room

DRAWN BY  
Ms. Atchara Jiro  
Tel :099-279-7722


ISSUE  
01/08/2022

RE-ISSUE  
18/10/2022

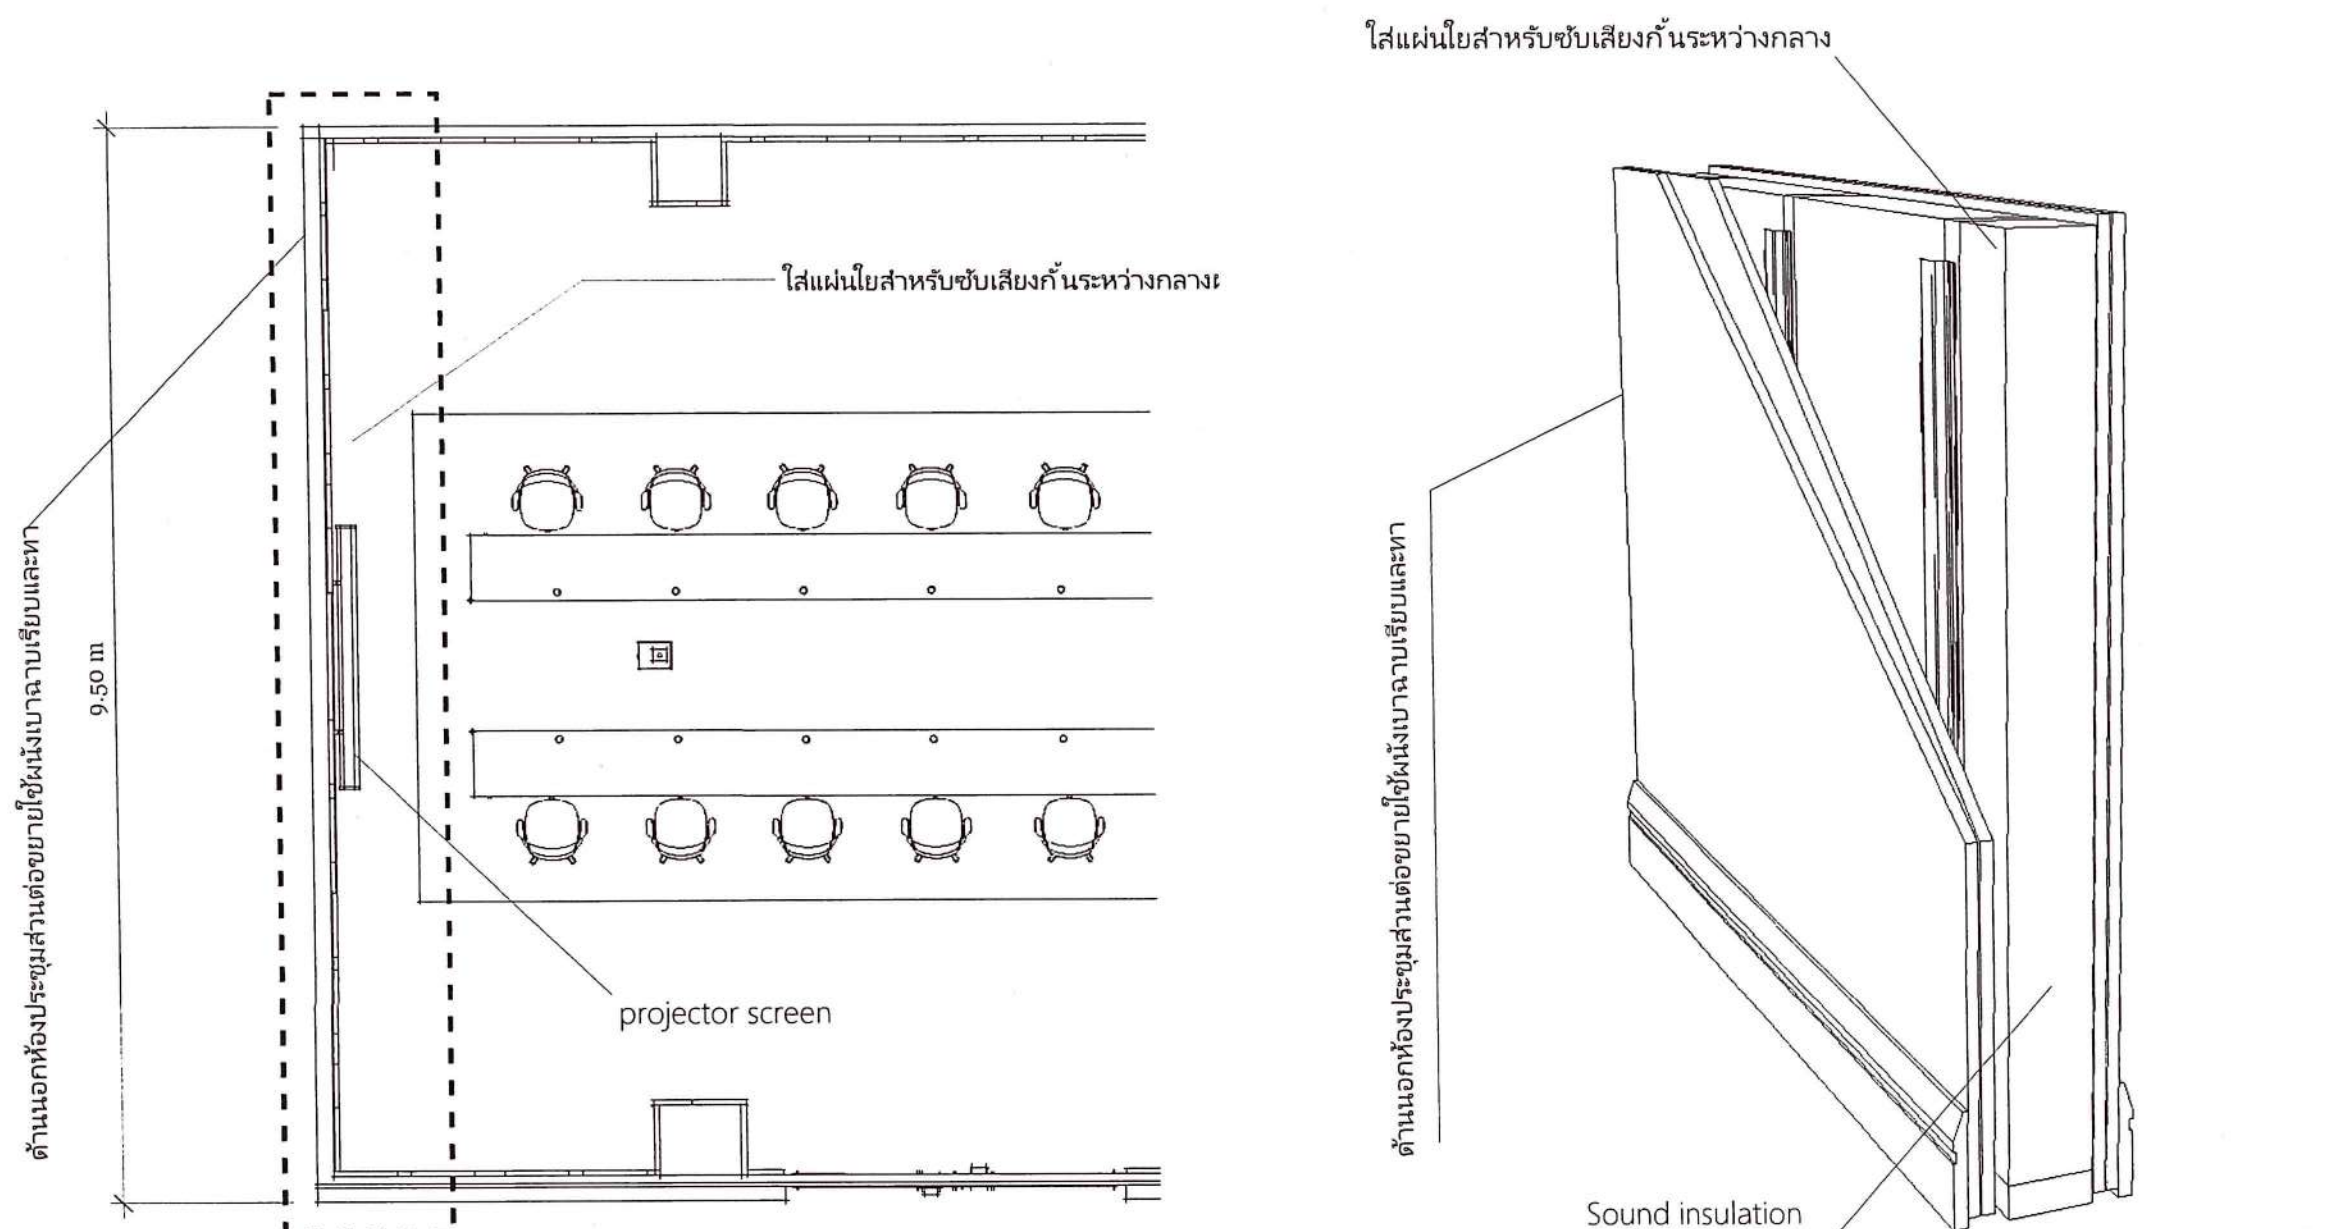


### TOP View

\*drawing scale 1:70

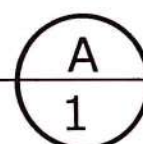


หมายเหตุ : ไม่รวมเก้าอี้

9.50 m

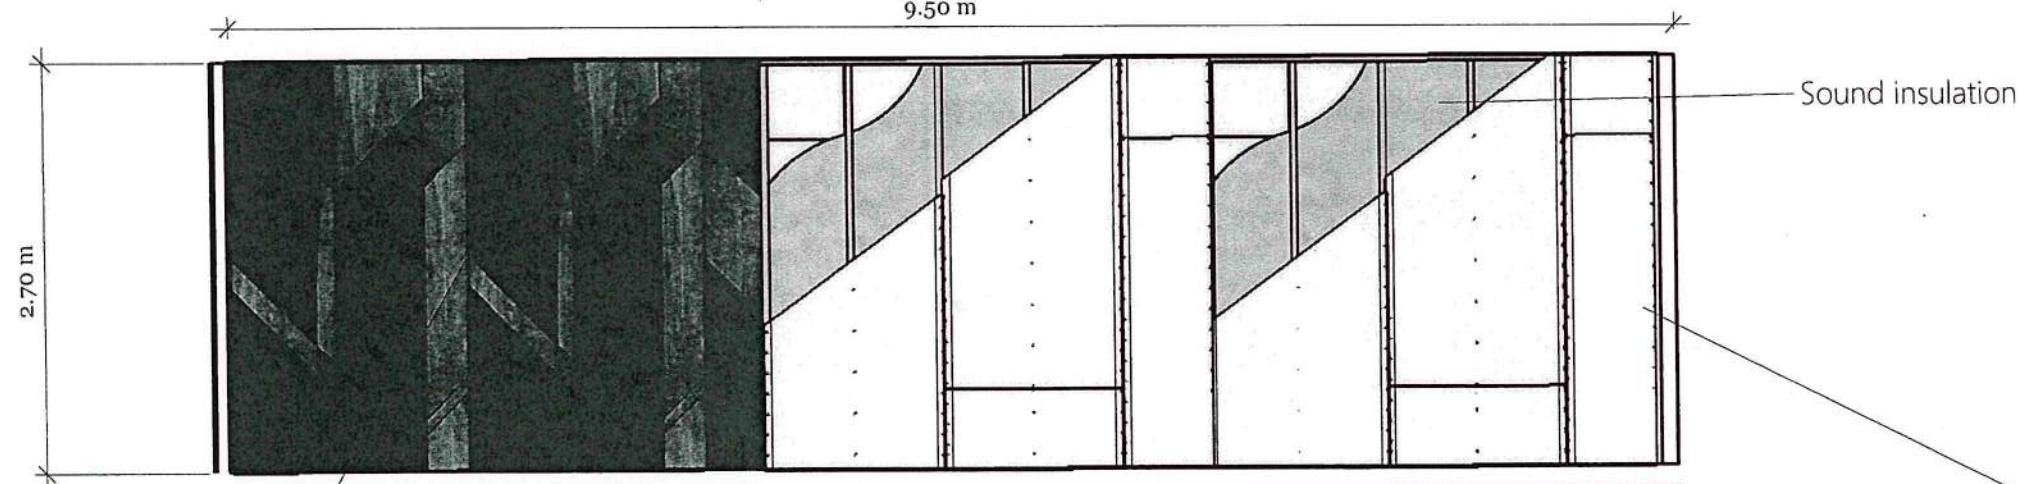

### Front View

\*drawing scale 1:50

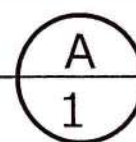

ด้านนอกห้องประชุมส่วนต่อขยายใช้ผนังเบาฉาบเรียบและทา

ผนังงานไม้ด้านใน

อัมรินทร์ น. ศิริกุล



779/247 Lat Sawai Subdistrict, Lam  
Luk Ka District, Pathum Thani  
Province 10250

ASSOCIATE 1

Mr. Poemsak Pinyapoch  
Tel :086-408-0702

ASSOCIATE 2

Ms. Atchara Jiro  
Tel :099-279-7722

CLIENT

สถาบันบัณฑิตพัฒนบริหารศาสตร์  
อาคารมนุษยศาสตร์ อาคาร 5  
คณะนิติศาสตร์  
148 ถ. เจริญกรุง แขวง คลองจั่น  
เขต บางกอกใหญ่ กรุงเทพมหานคร  
10240

signature architect




Ms. Atchara Jiro

PROJECT  
Renovate the meeting room

DRAWN BY  
Ms. Atchara Jiro  
Tel :099-279-7722

ISSUE  
01/08/2022

RE-ISSUE  
18/10/2022

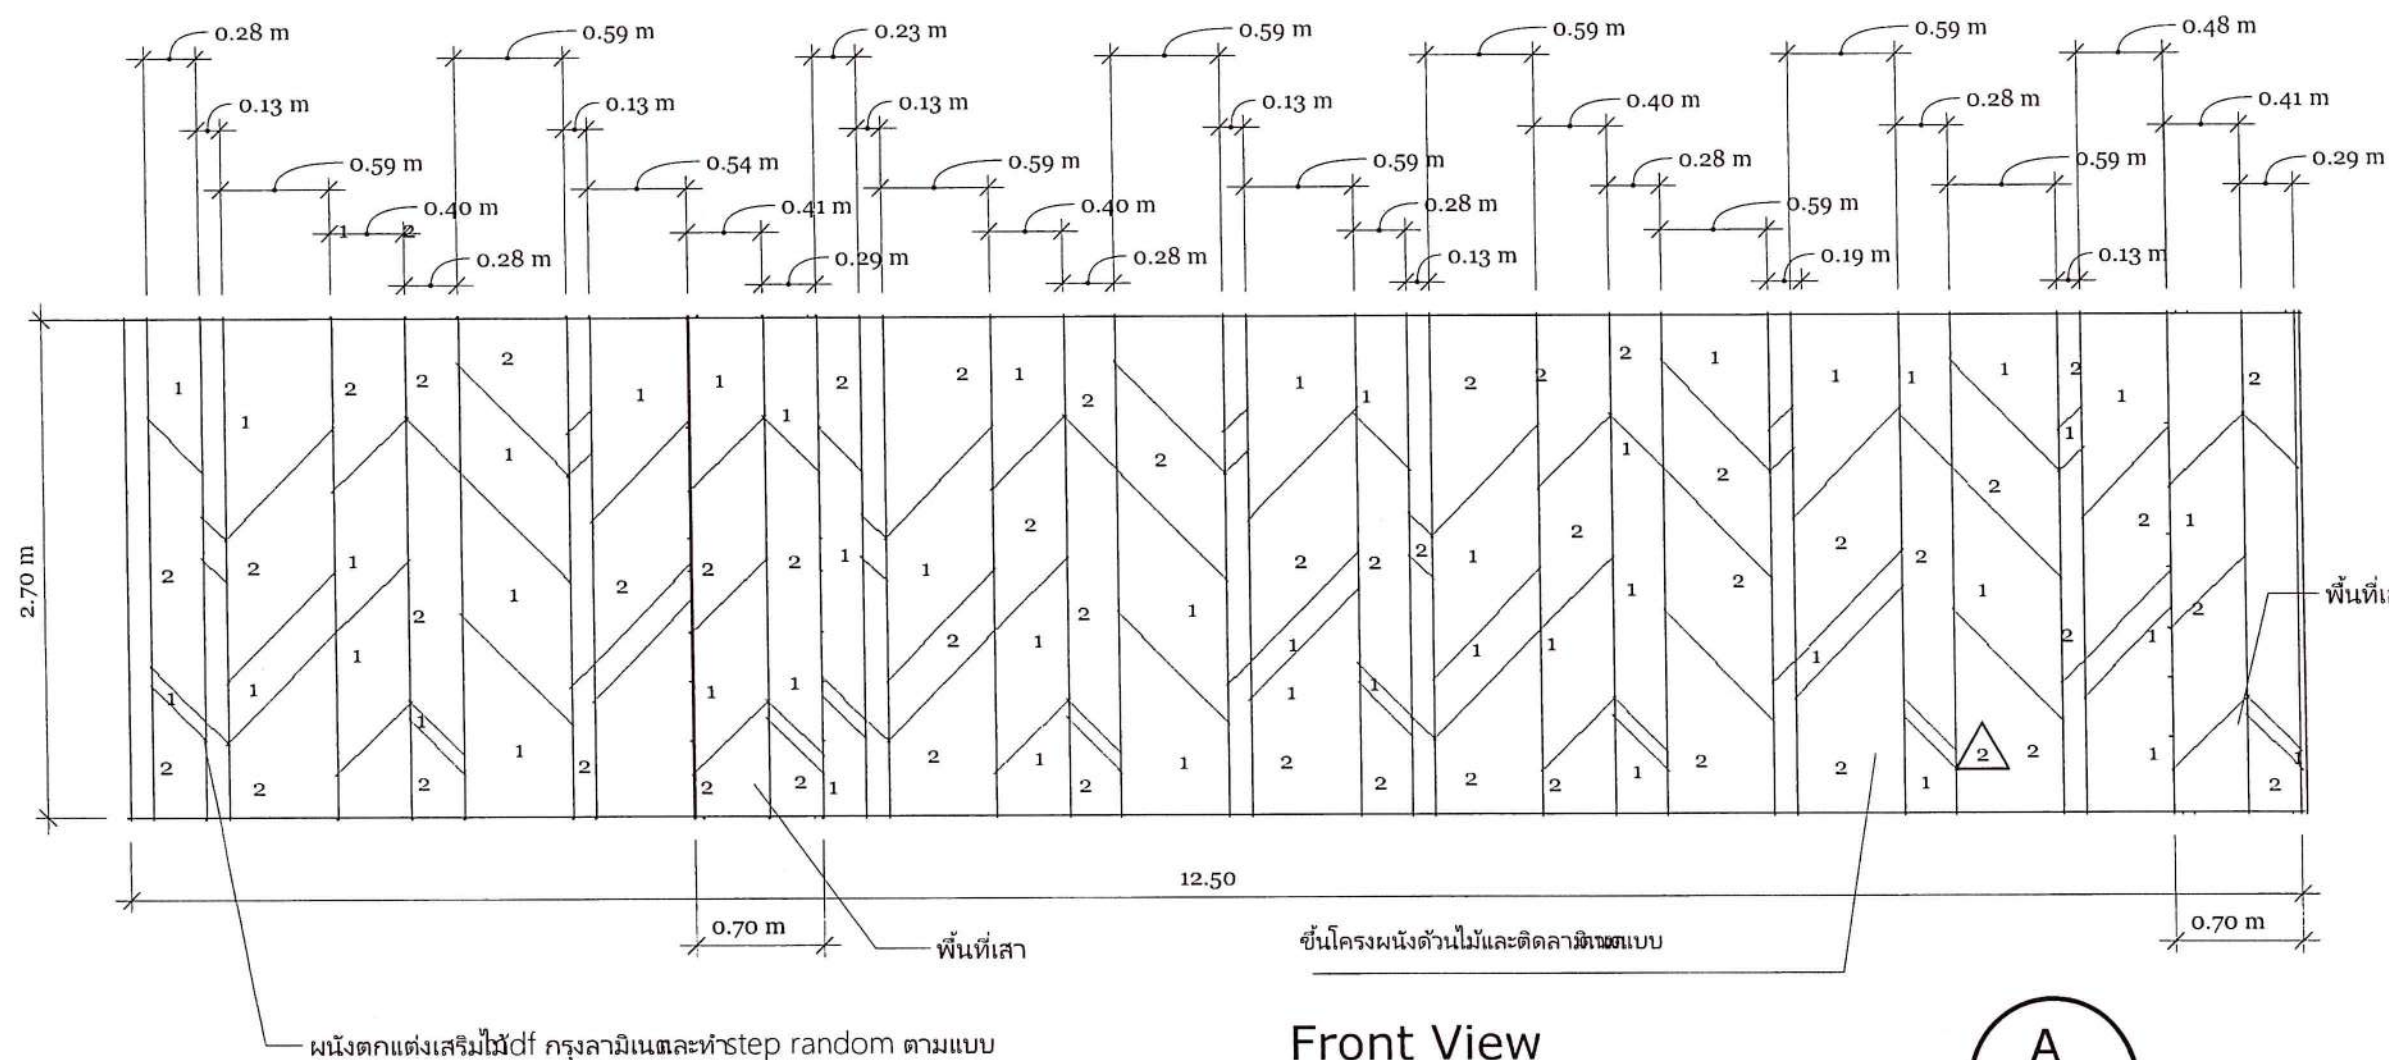

- ผนังตกแต่งเสริมไม้ df กรงลามีเนตและทำstep random ตามแบบ

ลายลามิเนต1

ลายลามิเนต 02



SPEC ลามิเนตกรงพ่น

1. ลายลามิเนต
2. ลายลามิเนต

این به نظر می آید

7/



inside wall 1/4





## AC Drawing

779/247 Lat Sawai Subdistrict, Lam  
Luk Ka District, Pathum Thani  
Province 10250

### ASSOCIATE 1

Mr. Poemsak Pinyapoch  
Tel :086-408-0702

### ASSOCIATE 2

Ms. Atchara Jiro  
Tel :099-279-7722

### CLIENT

สถาบันกวดวิชาพัฒนาบริหารศาสตร์  
อาคารบณขณะอัครการ ชั้น 5  
คณะนิติศาสตร์  
148 ถ. เสรวิไทย แขวง คลองจั่น  
เขต บางกะปิ กรุงเทพมหานคร  
10240

signature architect


Ms. Atchara Jiro

PROJECT  
Renovate the meeting room

DRAWN BY  
Ms. Atchara Jiro  
Tel :099-279-7722


ISSUE  
01/08/2022

RE-ISSUE  
18/10/2022

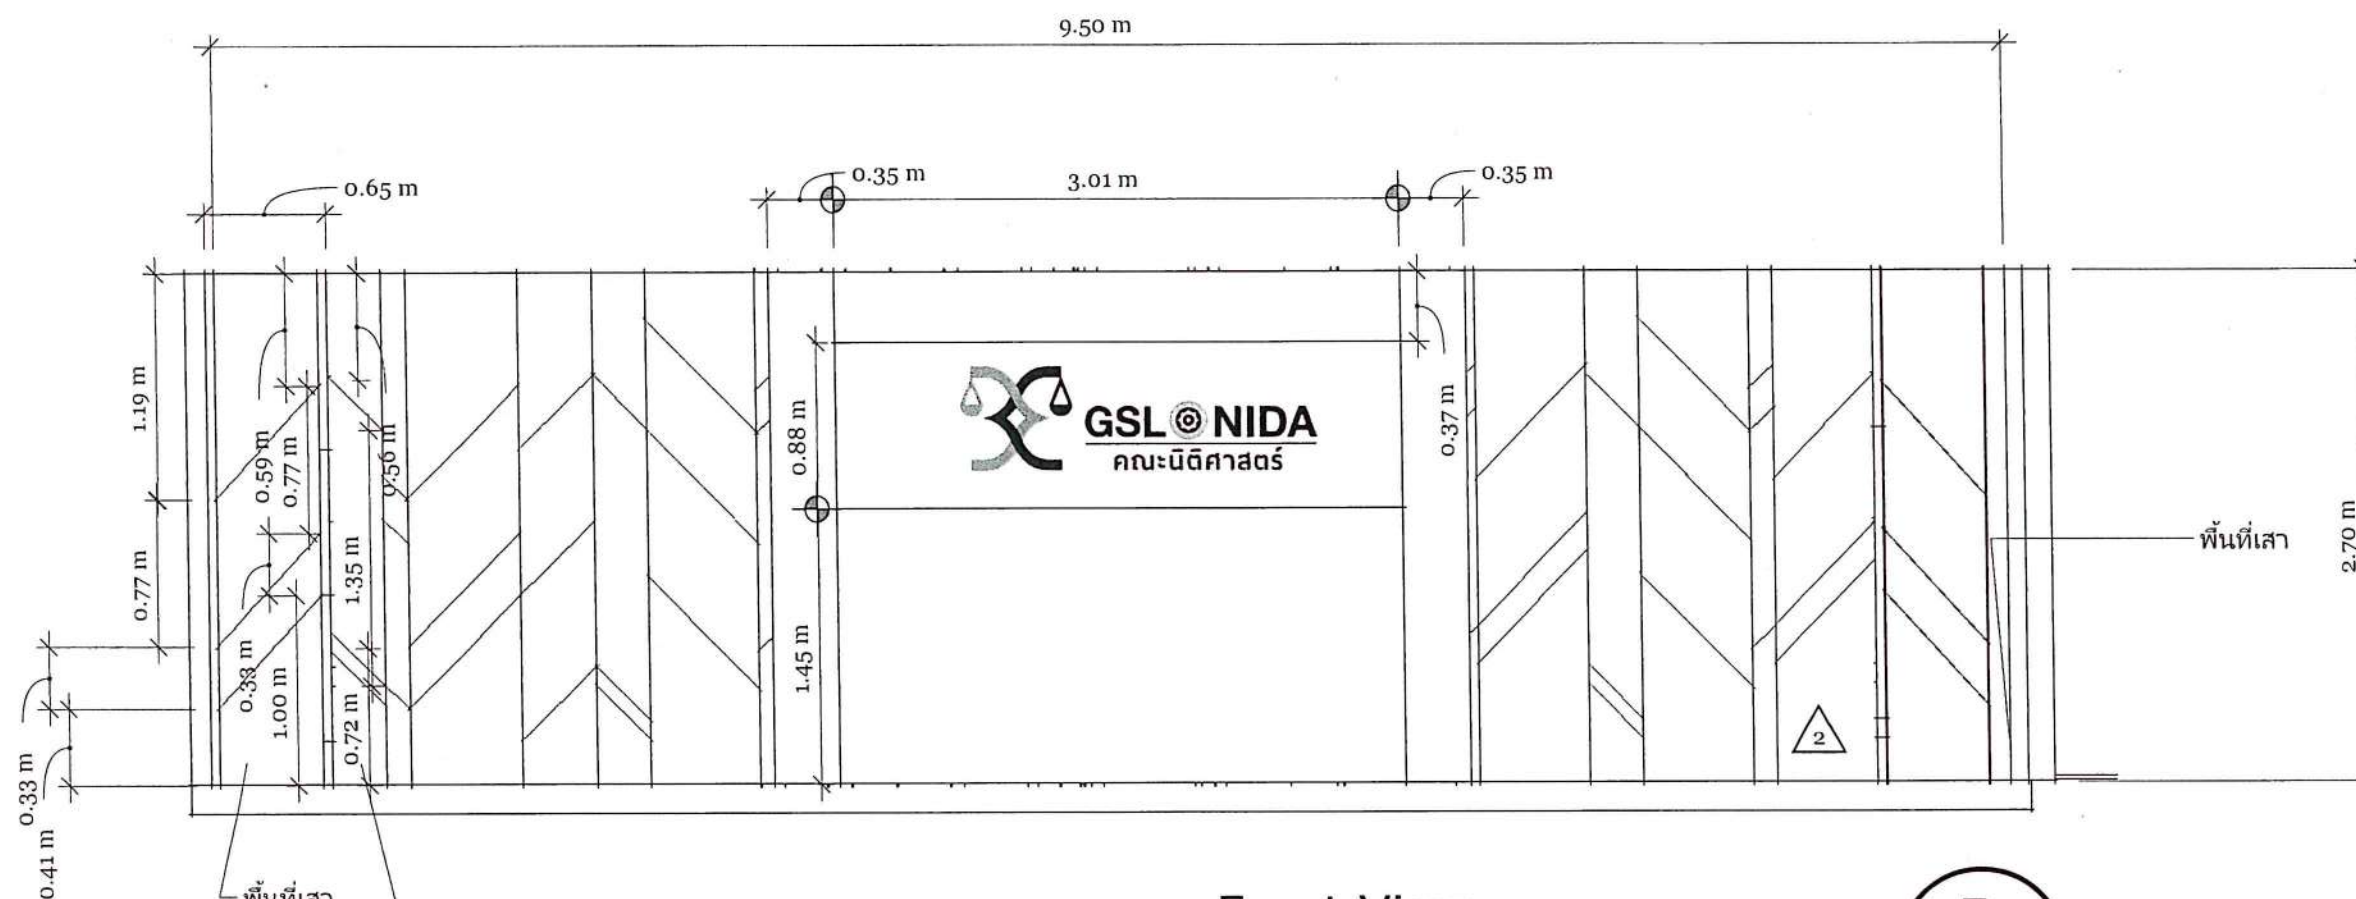

## Front View

<Scale> 1 : 40

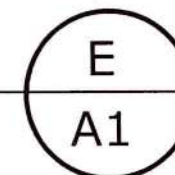

ผนังตกแต่งเสริมไม้  
mdf กรุงลามิเนตละทำstep random ตามแบบ

ลายลามิเนต1

ลายลามิเนต2

SPEC ลามิเนตกรุงผนัง

- 1.ลายลามิเนต
- 2.ลายลามิเนต



Handwritten notes and signatures in blue ink at the bottom of the page.



## AC Drawing

779/247 Lat Sawai Subdistrict, Lam  
Luk Ka District, Pathum Thani  
Province 10250

### ASSOCIATE 1

Mr. Poemsak Pinyapoch  
Tel :086-408-0702

### ASSOCIATE 2

Ms. Atchara Jiro  
Tel :099-279-7722

### CLIENT

สถาบันบัณฑิตพัฒนบริหารศาสตร์  
อาคารบัญชาการชั้น 5  
คณะนิติศาสตร์  
148 ถ. เจริญไทย แขวง คลองจั่น  
เขต บางกะปิ กรุงเทพมหานคร  
10240

signature architect


Ms. Atchara Jiro

PROJECT  
Renovate the meeting room

DRAWN BY  
Ms. Atchara Jiro  
Tel :099-279-7722

ISSUE  
01/08/2022

RE-ISSUE  
18/10/2022

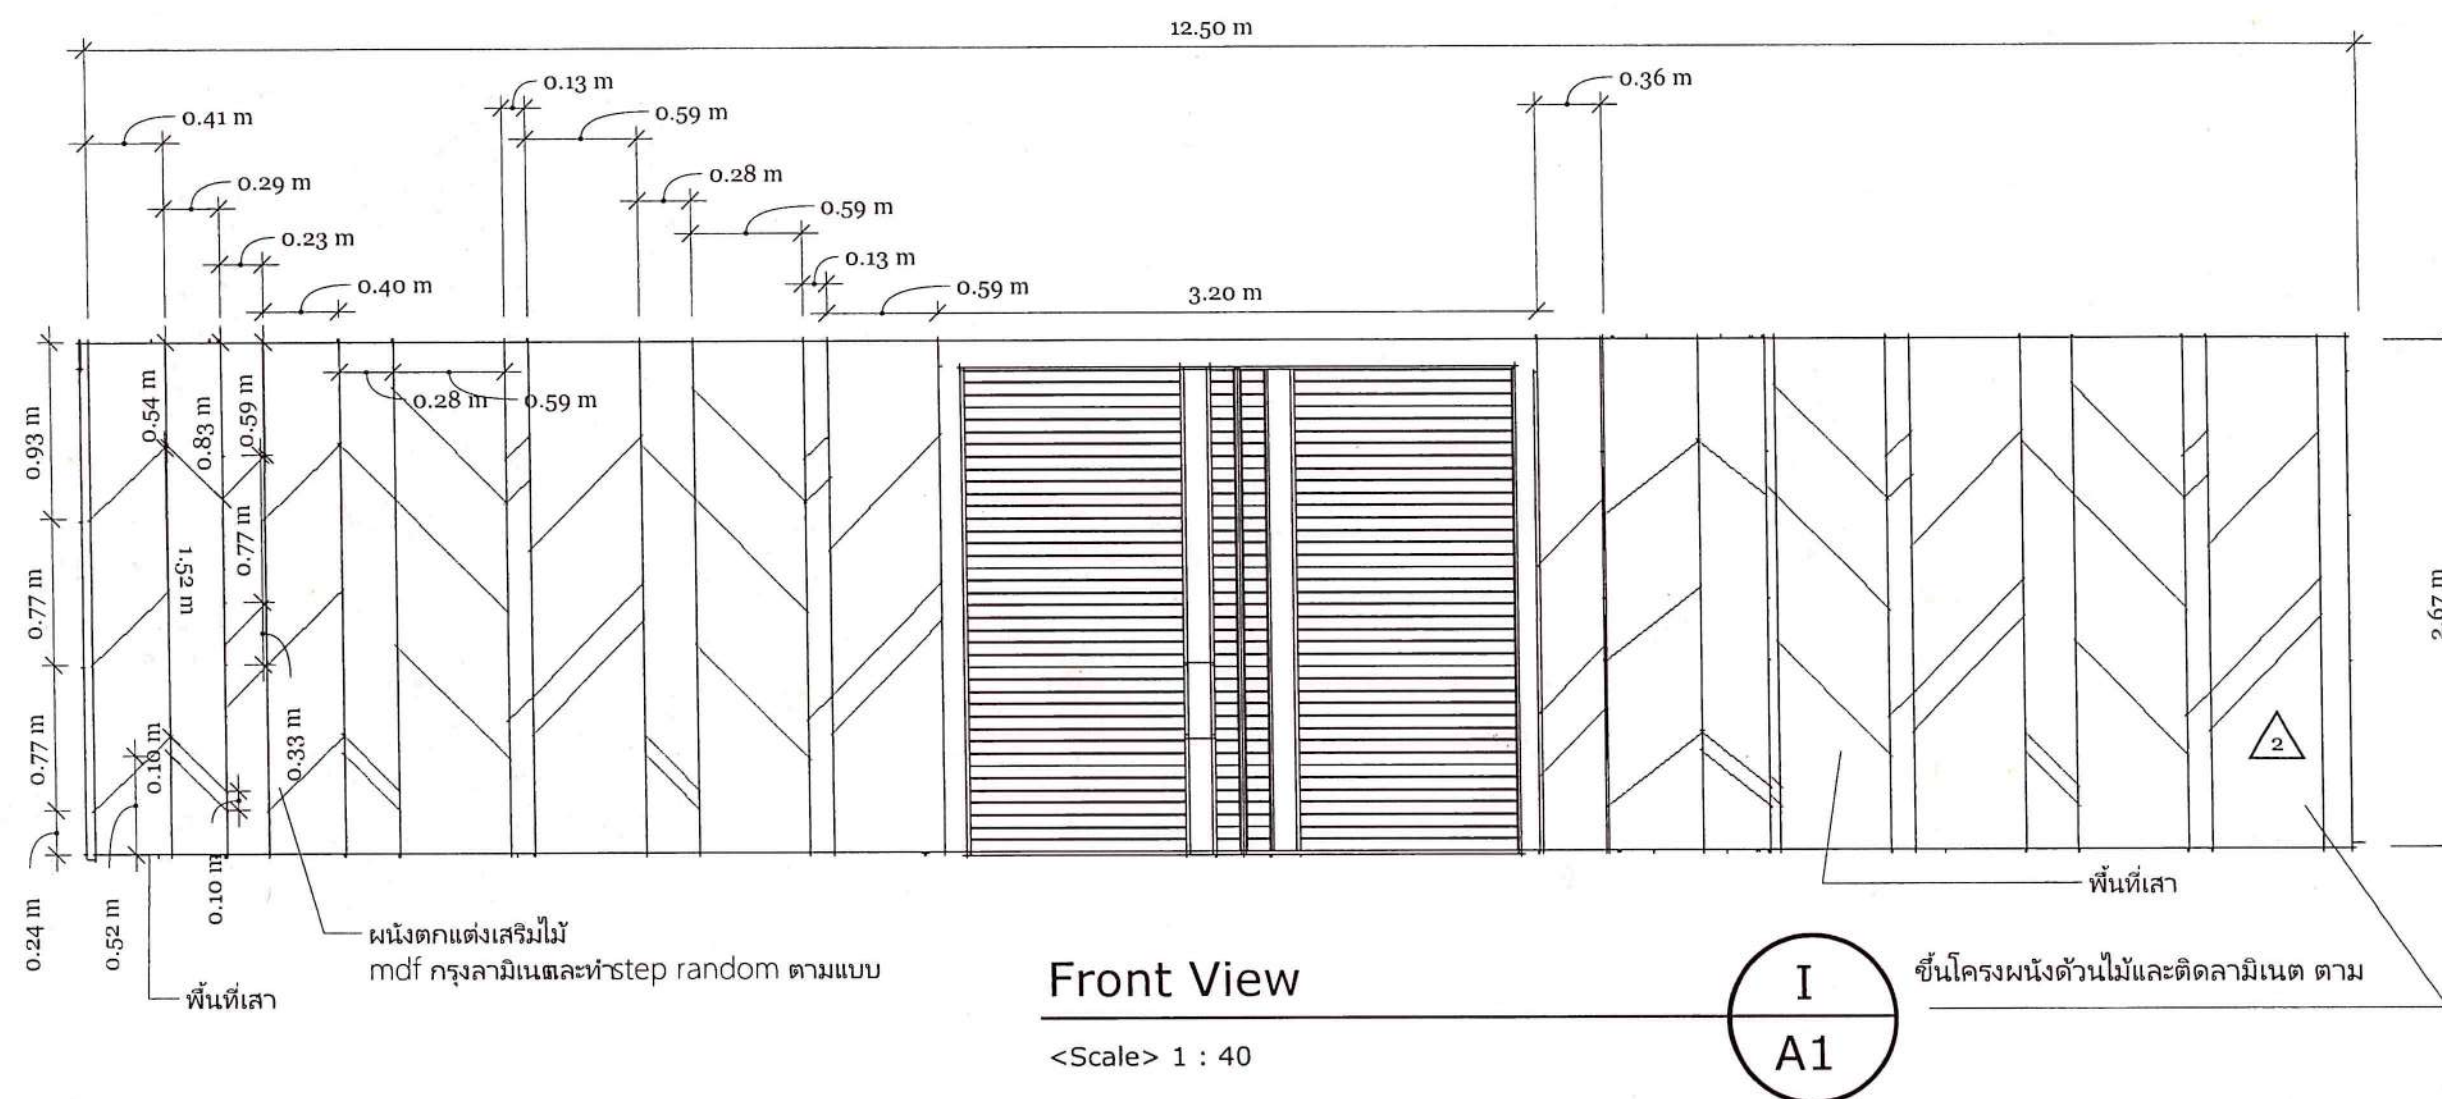

## Front View

<Scale> 1 : 40

I  
A1


ชั้นโครงสร้างผนังไม้และติดลามิเนต ตาม

ลายลามิเนต1

ลายลามิเนต2

SPEC ลามิเนตกรุผนังrandom

- 1.ลายลามิเนต
- 2.ลายลามิเนต

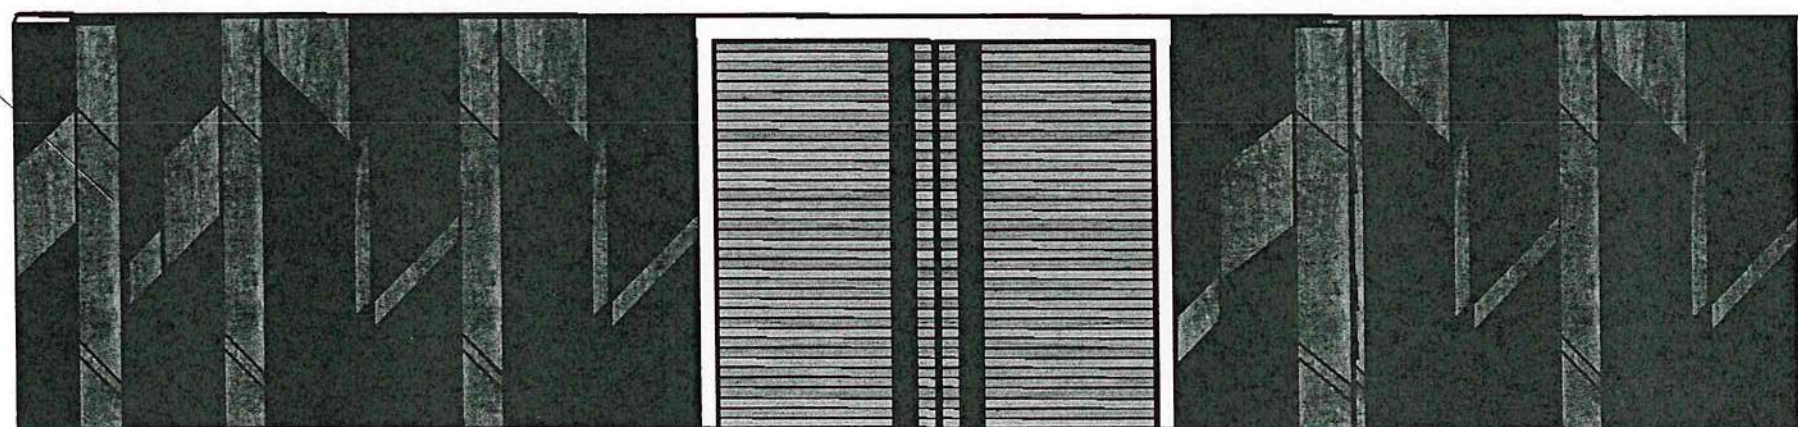

อริศม น. พิเศษ 18/10/22 7/10/22



779/247 Lat Sawai Subdistrict, Lam  
Luk Ka District, Pathum Thani  
Province 10250

ASSOCIATE 1

Mr. Poemsak Pinyapoch  
Tel :086-408-0702

ASSOCIATE 2

Ms. Atchara Jiro  
Tel :099-279-7722

CLIENT

สถาบันบัณฑิตพัฒนบริหารศาสตร์  
อาคารมนุษยศาสตร์ 5  
คณะนิติศาสตร์  
148 ถ. เสรีไทย แขวง คลองจั่น  
เขต บางกะปิ กรุงเทพมหานคร  
10240

signature architect

Ms


Ms. Atchara Jiro

PROJECT  
Renovate the meeting room

DRAWN BY  
Ms. Atchara Jiro  
Tel :099-279-7722

ISSUE  
01/08/2022

RE-ISSUE  
18/10/2022

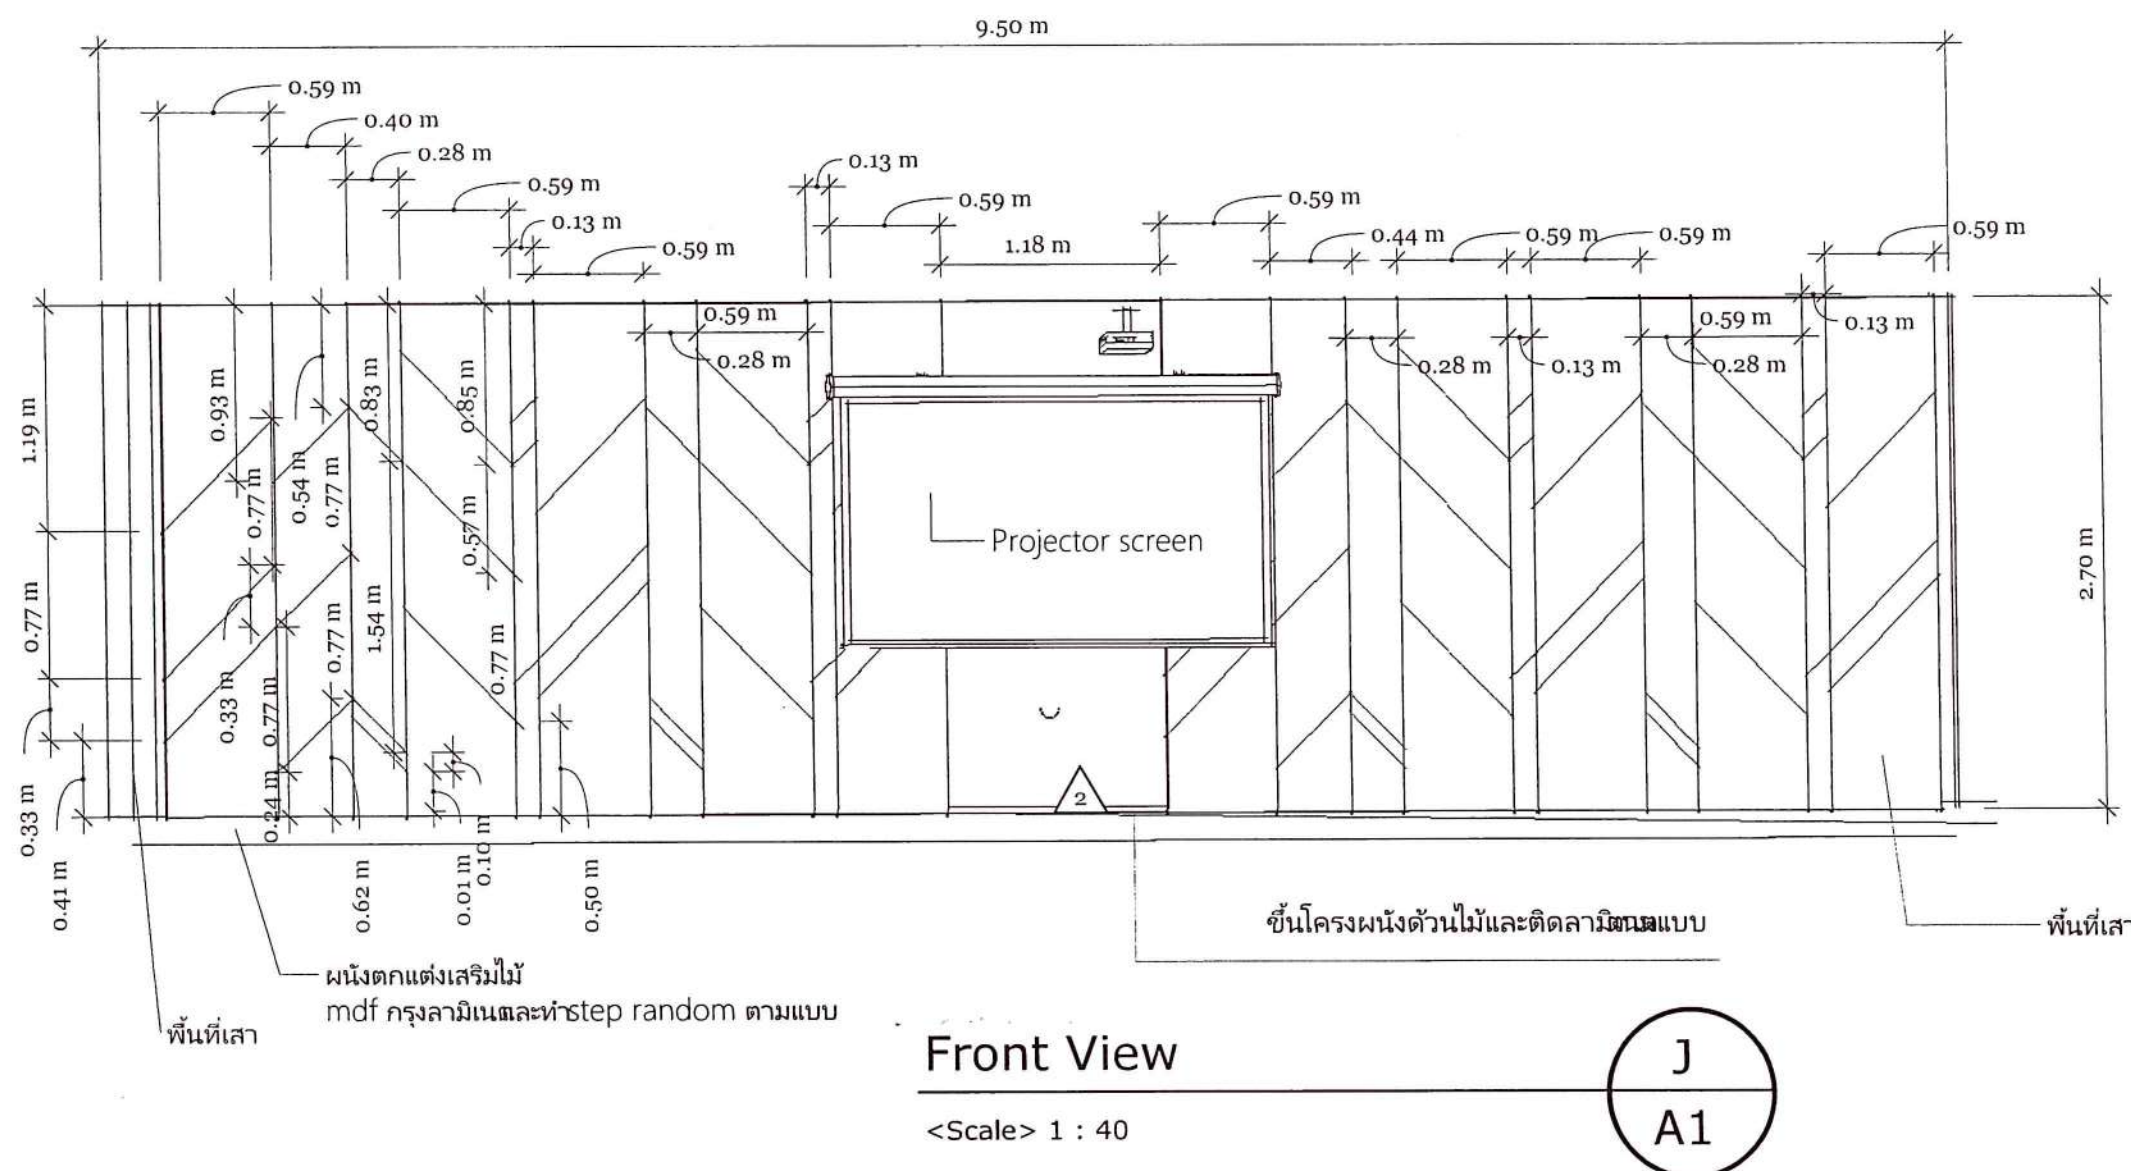

ลายลามิเนต1

ลายลามิเนต2

SPEC ลามิเนตกรงพ้องindorm

1. ลายลามิเนต
2. ลายลามิเนต

ဝိဇ္ဇာမာနံ ဝိပဿနာ



## AC Drawing

779/247 Lat Sawai Subdistrict, Lam  
Luk Ka District, Pathum Thani  
Province 10250

### ASSOCIATE 1

Mr. Poemsak Pinyapoch  
Tel :086-408-0702

### ASSOCIATE 2

Ms. Atchara Jiro  
Tel :099-279-7722

### CLIENT

สถาบันกวดวิชาพัฒนาบริหารศาสตร์  
อาคารมณเฑียรรัตนธรรม ชั้น 5  
ถนนพหลโยธิน แขวง คลองจั่น  
เขต บางกะปิ กรุงเทพมหานคร  
10240

signature architect

Ms. Atchara Jiro

PROJECT  
Renovate the meeting room

DRAWN BY  
Ms. Atchara Jiro  
Tel :099-279-7722

ISSUE  
01/08/2022



RE-ISSUE  
18/10/2022

## TOP View

\*drawing scale 1:100

หมายเหตุ : ไม่รวมเก้าอี้

A  
10

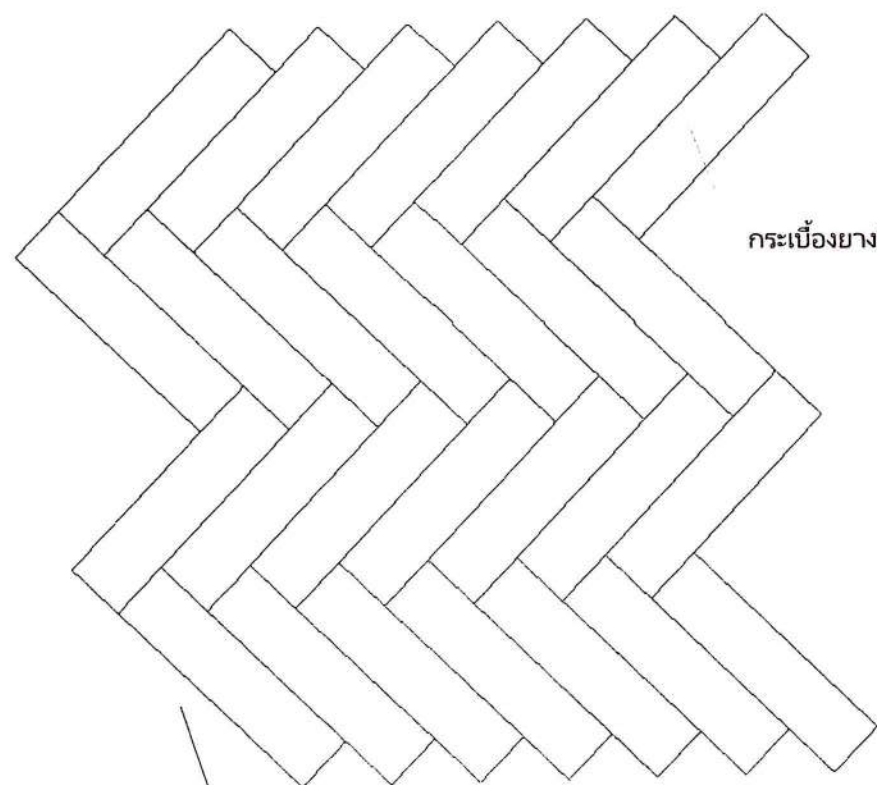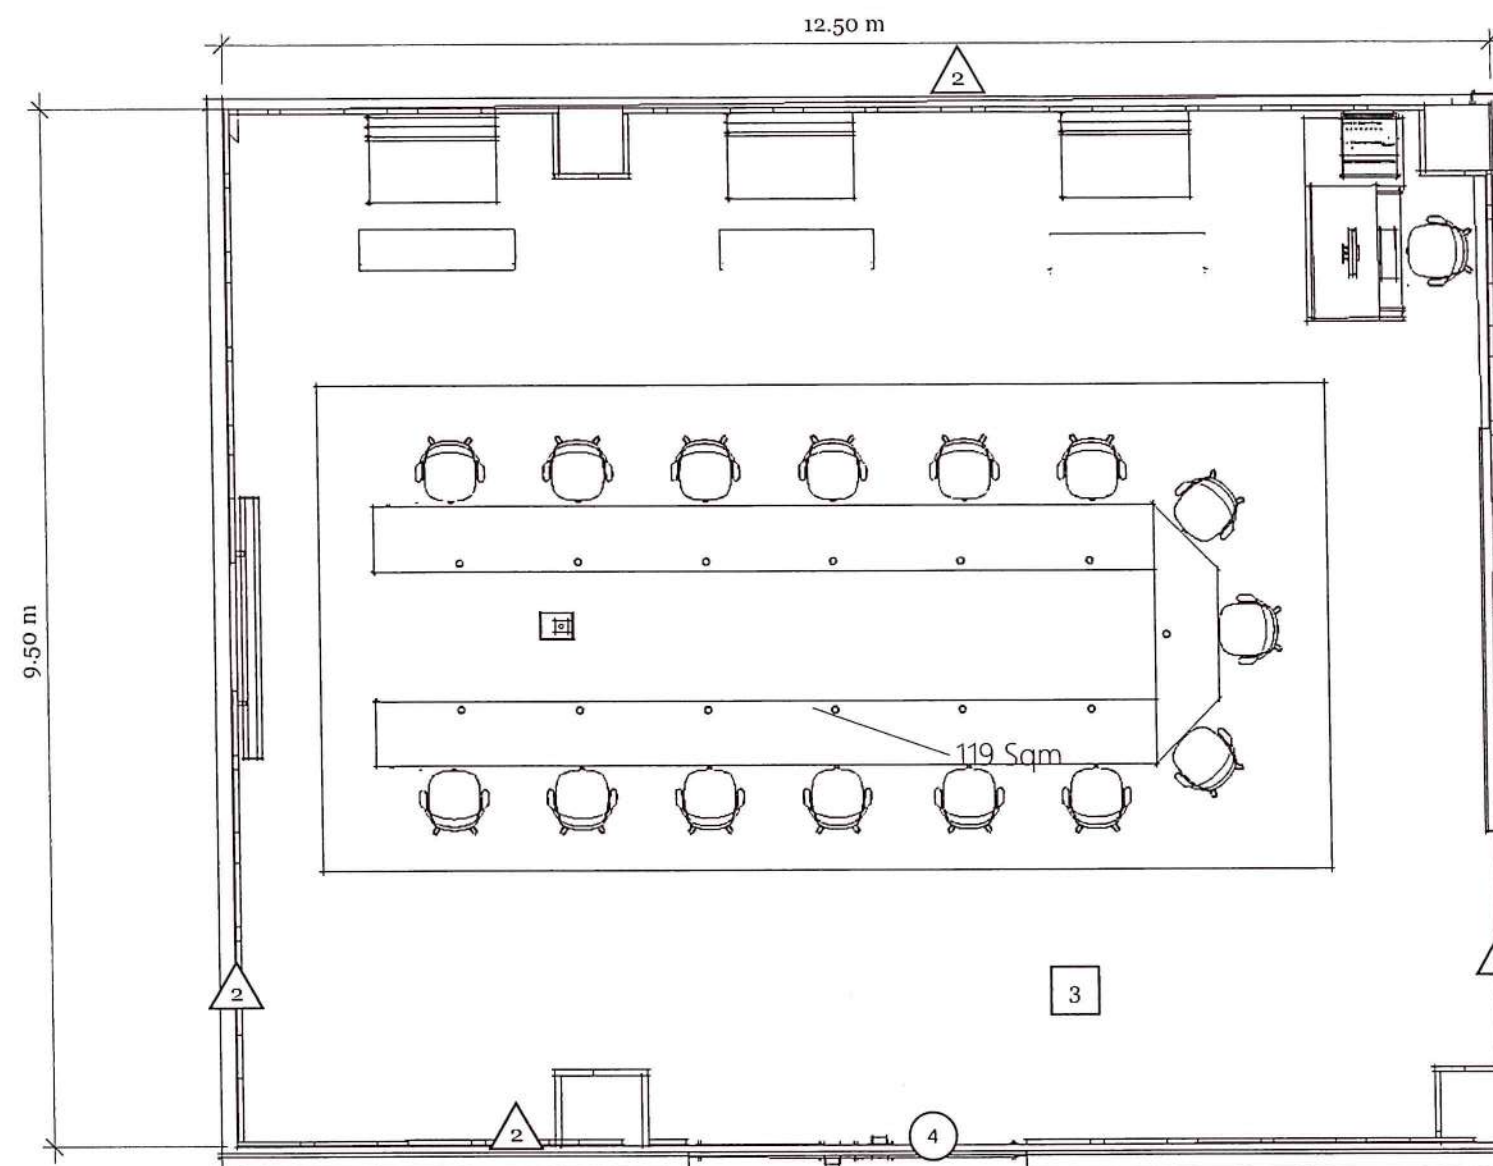


กระเบื้องยางSPC ขนาดตามความเหมาะสมกับหน้างาน

3


แบบก้างปลา (Herringbone)

รูปแบบปูพื้นนี้ มีลักษณะคล้ายก้างปลา โดยปูกระเบื้องสี่เหลี่ยมผืนผ้าให้เป็นรูปตัว V ทำมุม 45 องศา

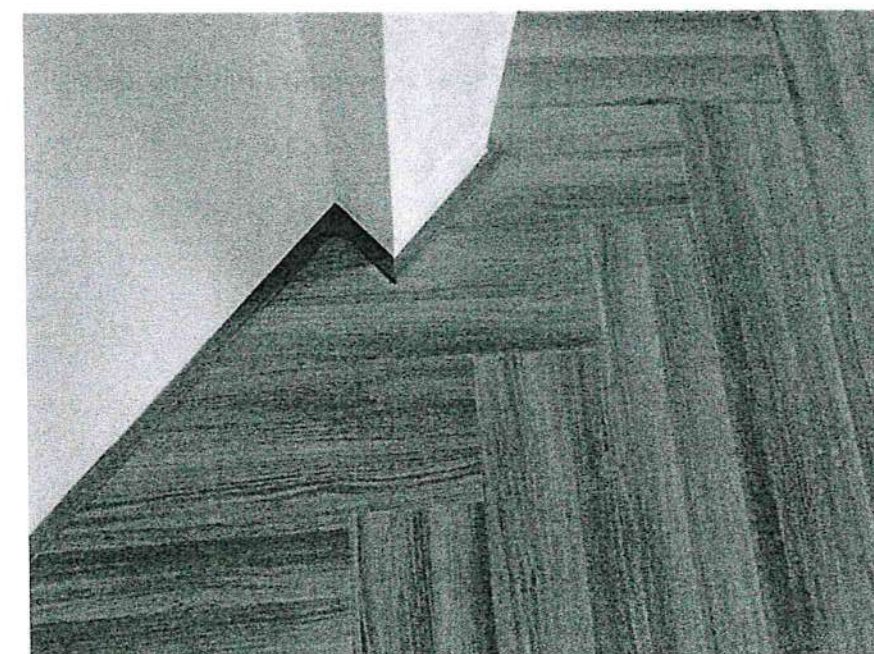


พื้นกระเบื้องยางSPC พร้อมลวดลายตัว V

อหิม ๘ พฤษภ ๒๕๖๕ ๗/๖

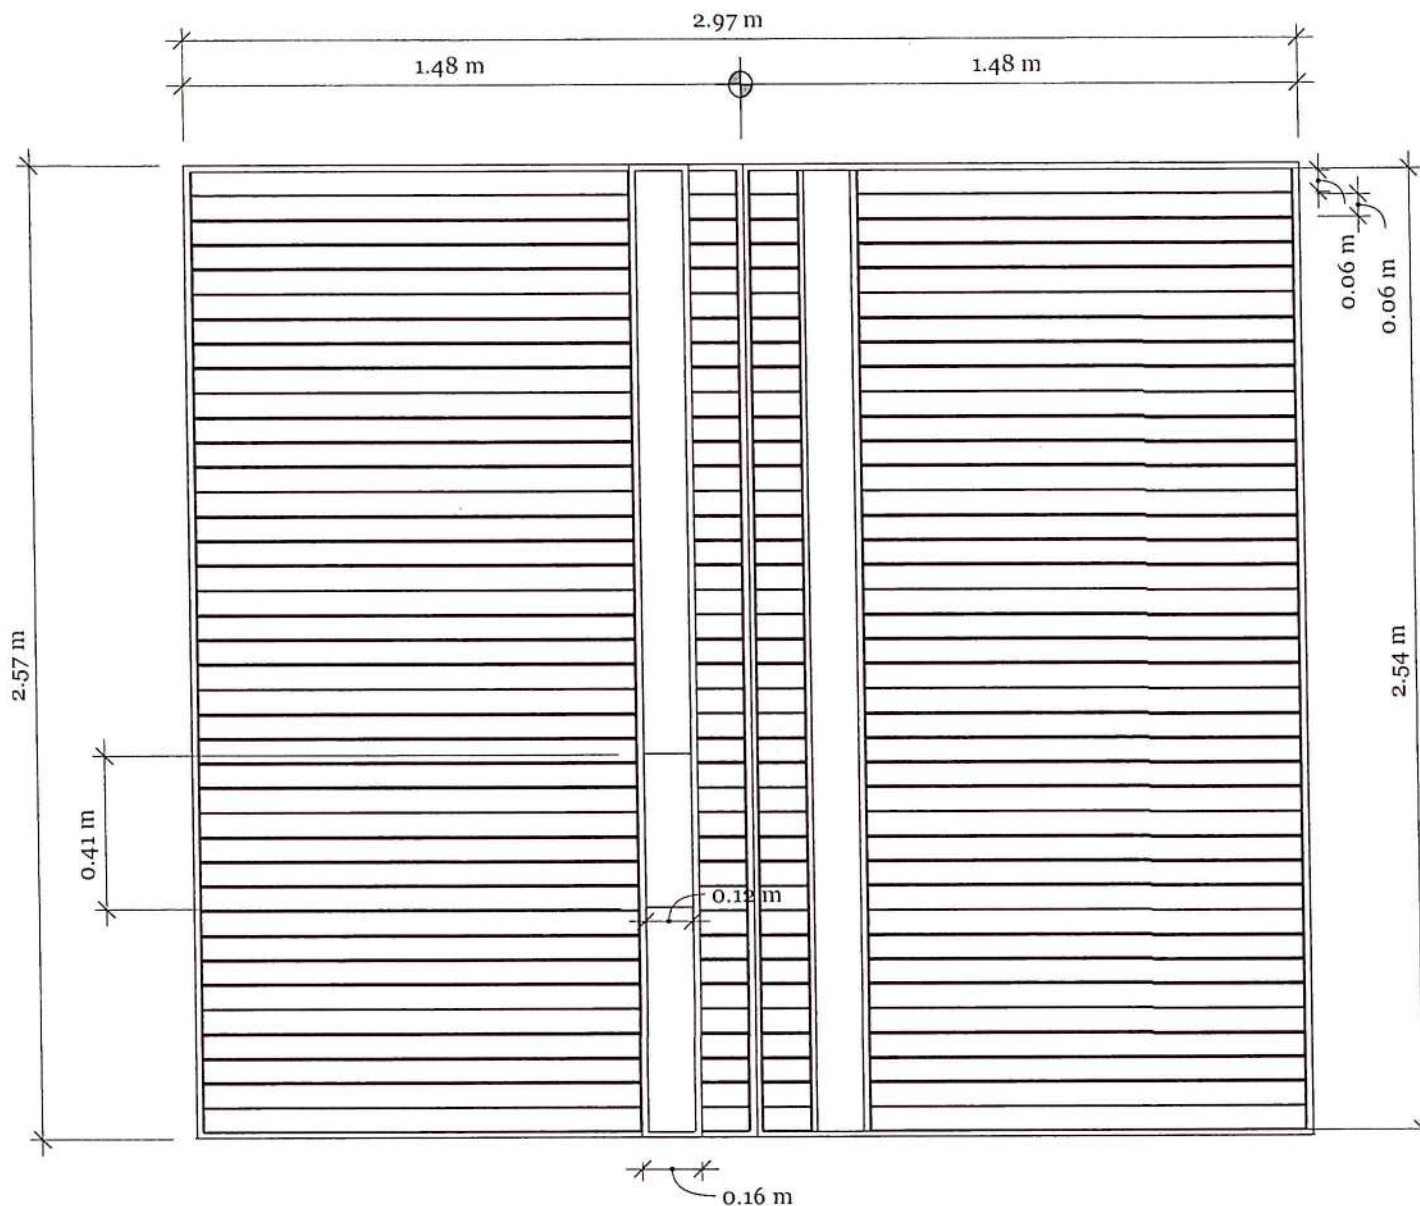


Front View

\*drawing scale 1:20

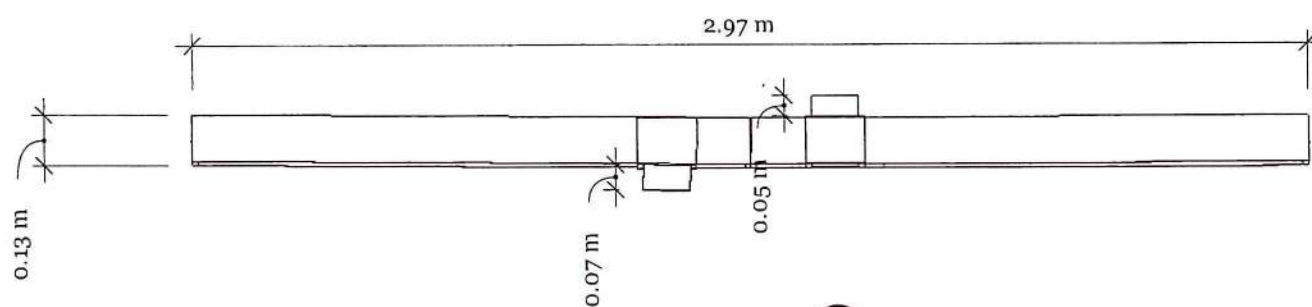


TOP View

\*drawing scale 1:20

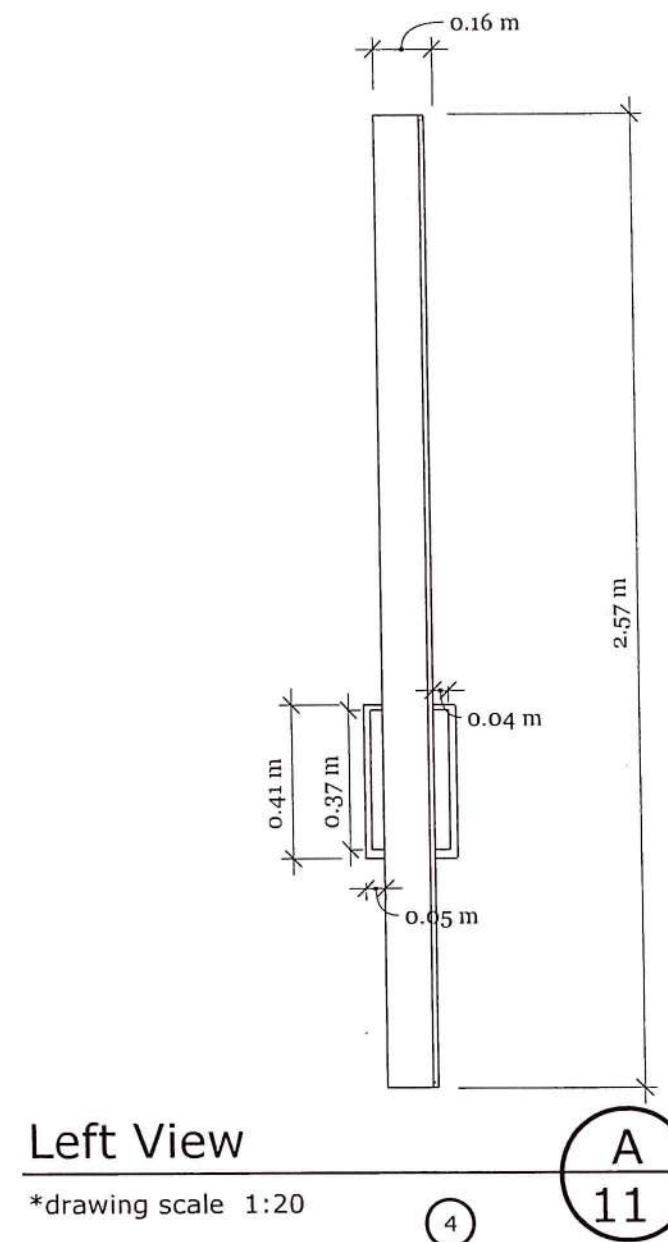

Left View

\*drawing scale 1:20

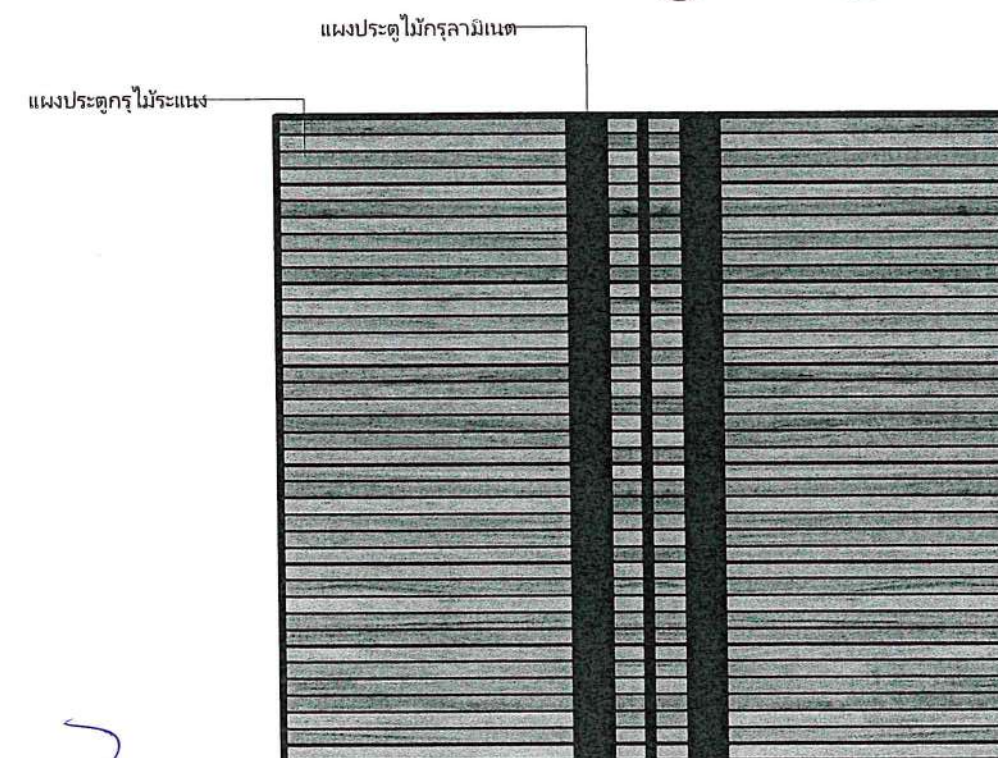

## AC Drawing

779/247 Lat Sawai Subdistrict, Lam  
Luk Ka District, Pathum Thani  
Province 10250

### ASSOCIATE 1

Mr. Poemsak Pinyapoch  
Tel :086-408-0702

### ASSOCIATE 2

Ms. Atchara Jiro  
Tel :099-279-7722

### CLIENT

สถาบันบัณฑิตพัฒนบริหารศาสตร์  
อาคารมนุษยชาติถาวร ชั้น 5  
คณะนิติศาสตร์  
148 ถ. เจริญไทย แขวง คลองจั่น  
เขต บางกะปิ กรุงเทพมหานคร  
10240

signature architect

Ms. Atchara Jiro

PROJECT  
Renovate the meeting room


DRAWN BY  
Ms. Atchara Jiro  
Tel :099-279-7722

ISSUE  
01/08/2022

RE-ISSUE  
18/10/2022

Handwritten notes and signatures at the bottom of the page, including the name 'Atchara Jiro' and the date '18/10/2022'.

Achara draw

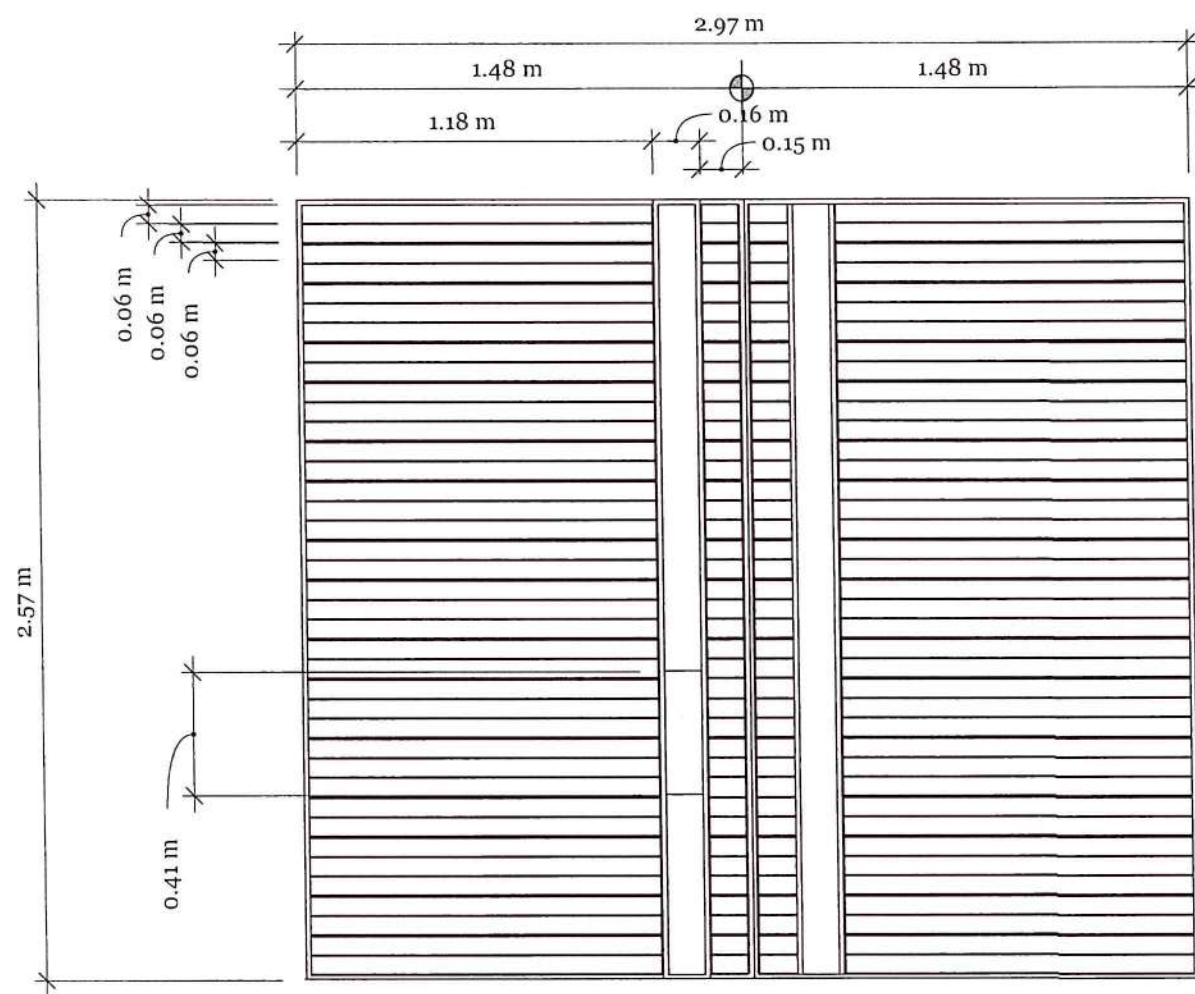


Front View

\*drawing scale 1:25

4

A  
11

แผงประตูกลางไม้กรลามิเนต

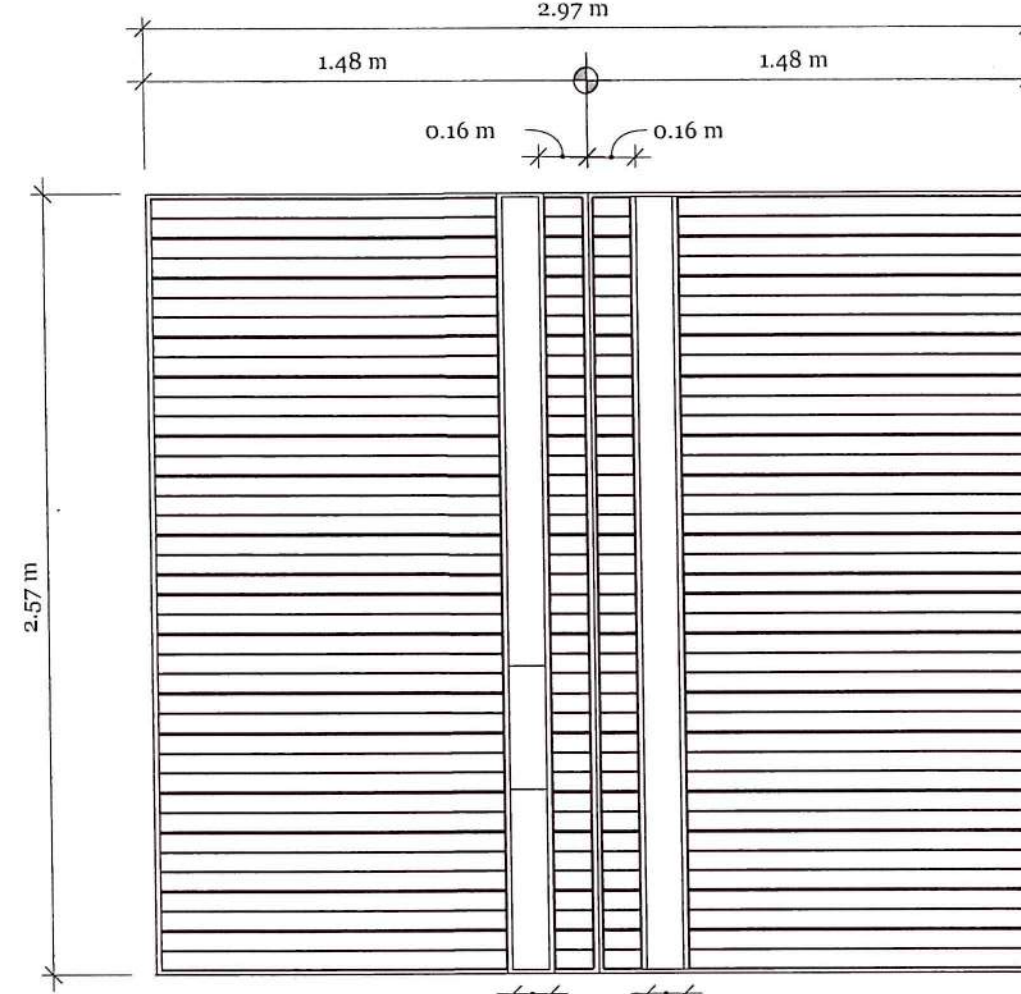

Back View


\*drawing scale 1:25

4

A  
11

แผงประตูไม้ระแนงทำสีย้อม

มือเปิดประตูทำจากไม้ปิดผิวด้วยลามิเนต

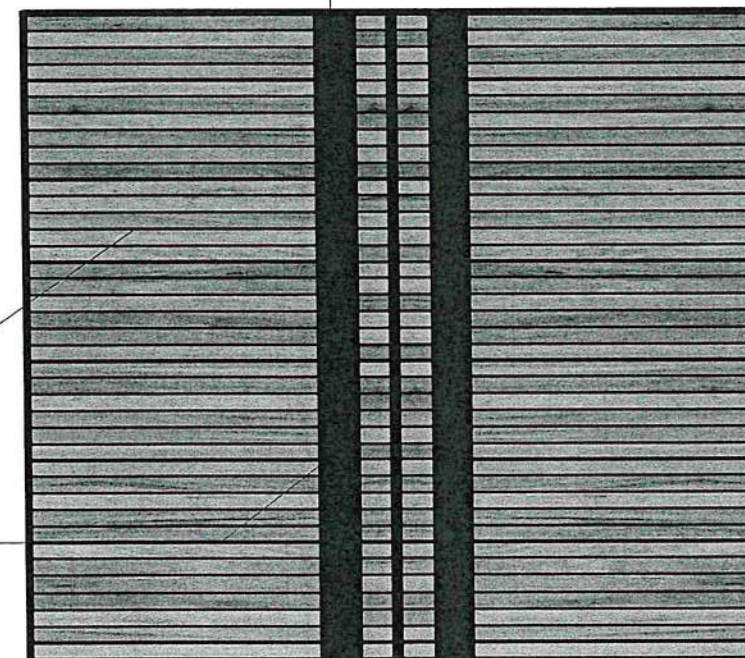

## AC Drawing

779/247 Lat Sawai Subdistrict, Lam  
Luk Ka District, Pathum Thani  
Province 10250

ASSOCIATE 1

Mr. Poemsak Pinyapoch  
Tel :086-408-0702

ASSOCIATE 2

Ms. Atchara Jiro  
Tel :099-279-7722

CLIENT

สถาบันบัณฑิตพัฒนบริหารศาสตร์  
อาคารบัญชาการชั้น 5  
คณะนิติศาสตร์  
148 ถ. เจริญไทย แขวง คลองจั่น  
เขต บางกะปิ กรุงเทพมหานคร  
10240

signature architect

Ms. Atchara Jiro

PROJECT  
Renovate the meeting room

DRAWN BY  
Ms. Atchara Jiro  
Tel :099-279-7722

ISSUE  
01/08/2022

RE-ISSUE  
18/10/2022

Achara draw

อัมรินทร์ ๒๖ พฤษภ ๖๖/๒๕๖๖ ๗/๖

Door detailed

A 11





## AC Drawing

779/247 Lat Sawai Subdistrict, Lam  
Luk Ka District, Pathum Thani  
Province 10250

### ASSOCIATE 1

Mr. Poemsak Pinyapoch  
Tel :086-408-0702

### ASSOCIATE 2

Ms. Atchara Jiro  
Tel :099-279-7722

### CLIENT

สถาบันกวดวิชาพัฒนาบริหารศาสตร์  
อาคารบุญชนะฮัตถการ ชั้น 5  
คณะนิติศาสตร์  
148 ถ. เจริญไทย แขวง คลองจั่น  
เขต บางกะปิ กรุงเทพมหานคร  
10240

signature architect

Ms. Atchara Jiro


PROJECT  
Renovate the meeting room

DRAWN BY  
Ms. Atchara Jiro  
Tel :099-279-7722

ISSUE  
01/08/2022

RE-ISSUE  
18/10/2022


Achara draw

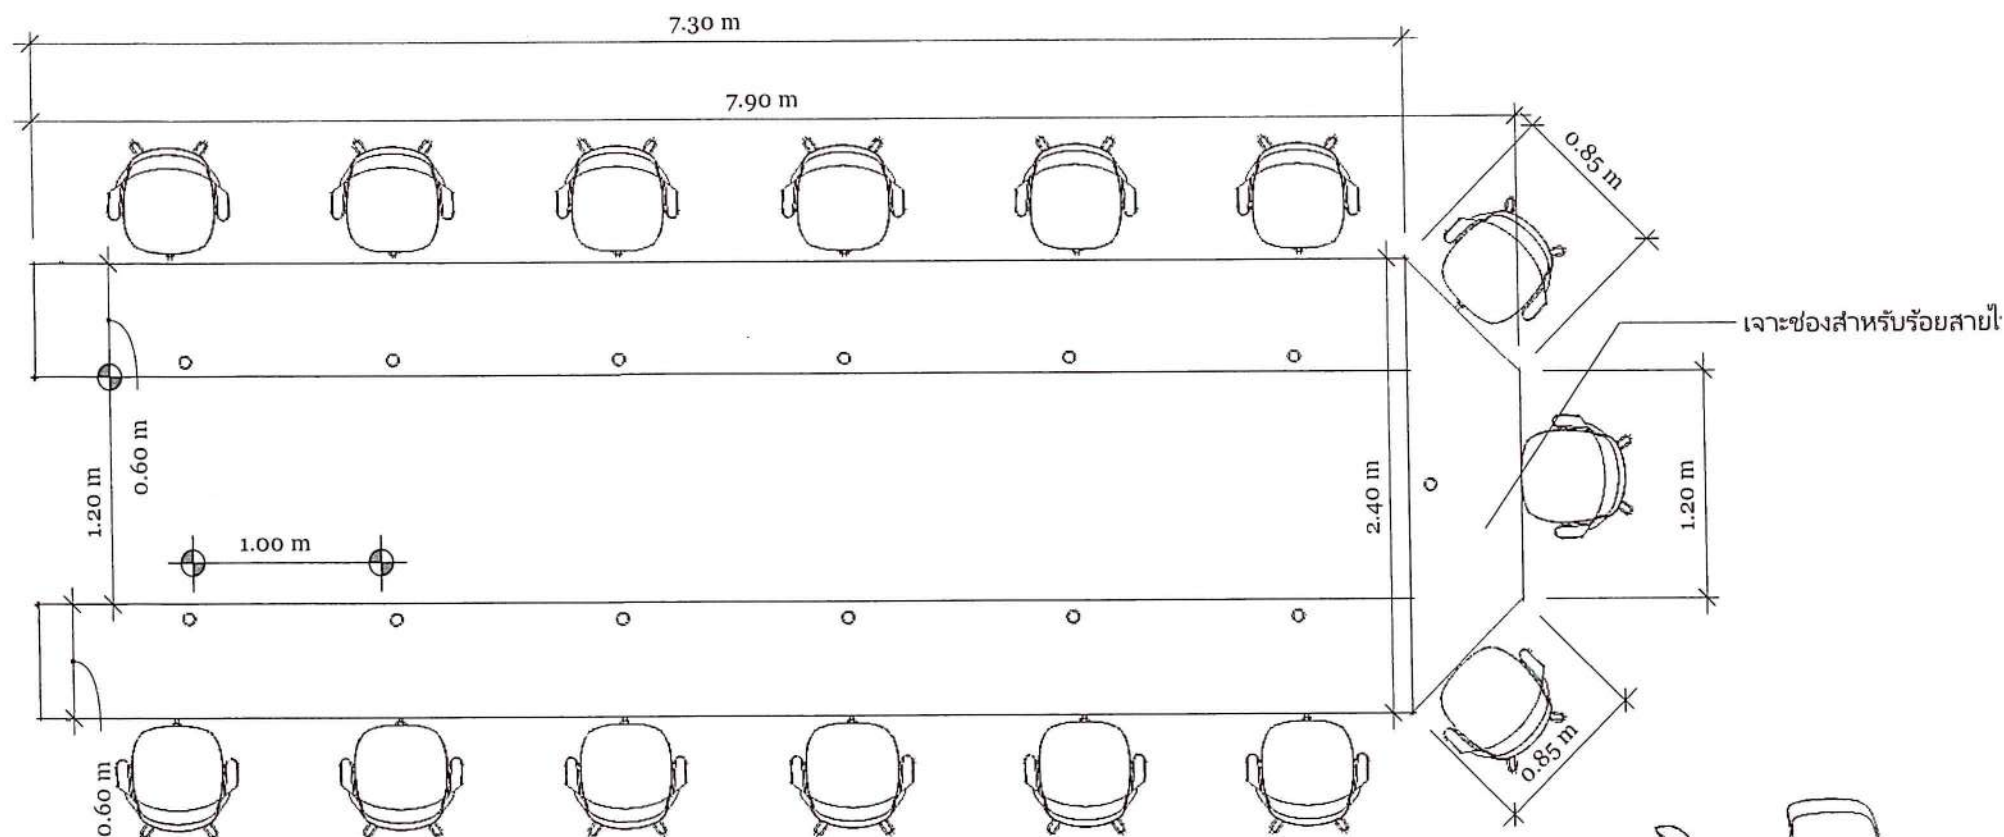

### TOP View

\*drawing scale 1:40  
หมายเหตุ : ไม่รวมเก้าอี้


A  
13

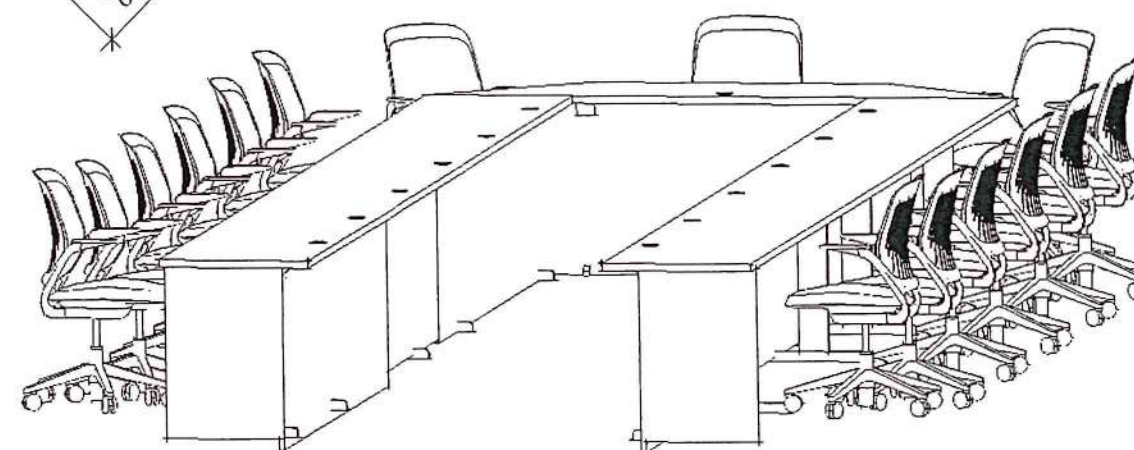

### 3D Viwe

\*drawing scale 1:30  
หมายเหตุ : ไม่รวมเก้าอี้

A  
13

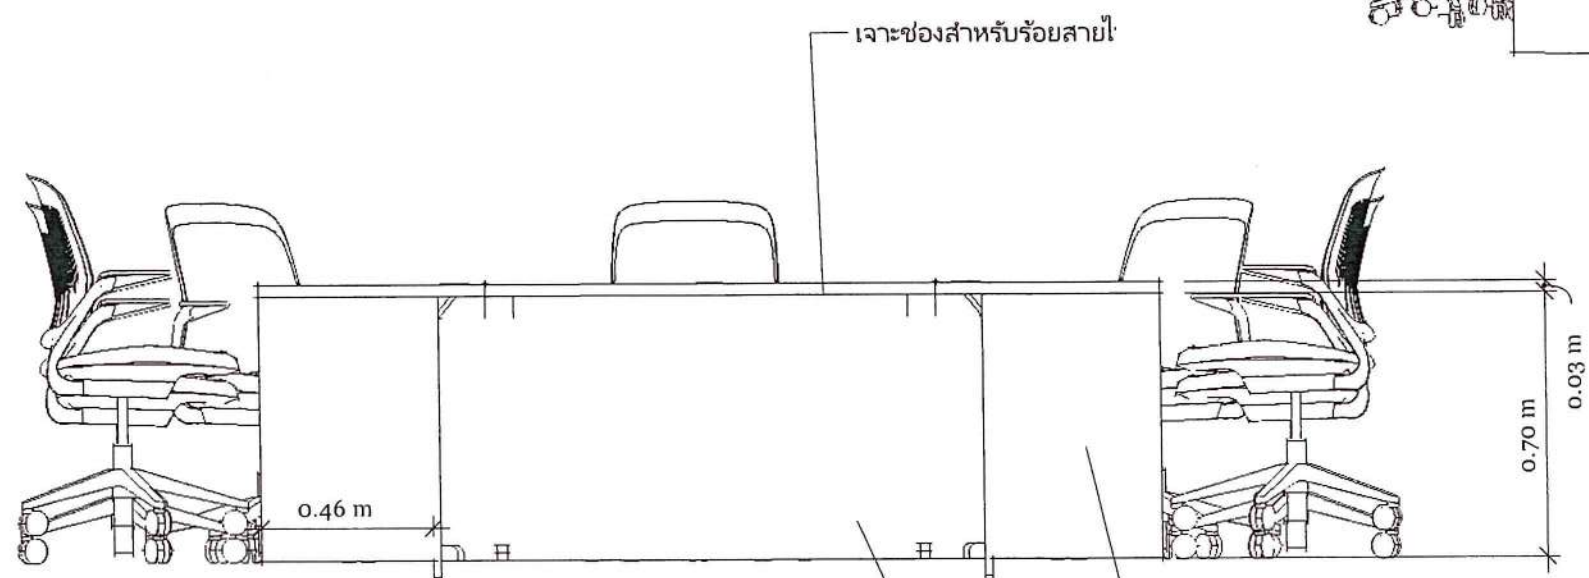

### Front View

\*drawing scale 1:20  
หมายเหตุ : ไม่รวมเก้าอี้

A  
13

ชั้นโคงไม้กรุด้วยไม้ขัดผิวด้วยลามิเนต

ชั้นโคงไม้กรุด้วยไม้ขัดผิวด้วยลามิเนต

SPEC ลามิเนตกรุโต๊ะตามแบบ

1. ลามิเนต
2. ลามิเนต

Handwritten signatures and notes at the bottom of the drawing.



## AC Drawing

779/247 Lat Sawai Subdistrict, Lam  
Luk Ka District, Pathum Thani  
Province 10250

ASSOCIATE 1

Mr. Poemsak Pinyapoch  
Tel :086-408-0702

ASSOCIATE 2

Ms. Atchara Jiro  
Tel :099-279-7722

CLIENT

สถาบันบริหารจัดการศาสตร์  
อาคารบณณะอัครากร ชั้น 5  
คณะนิติศาสตร์  
148 ถ. เสรไทย แขวง คลองจั่น  
เขต บางกะปิ กรุงเทพมหานคร  
10240

signature architect

Ms. Atchara Jiro


PROJECT  
Renovate the meeting room

DRAWN BY  
Ms. Atchara Jiro  
Tel :099-279-7722

ISSUE  
01/08/2022

RE-ISSUE  
18/10/2022

Achara draw

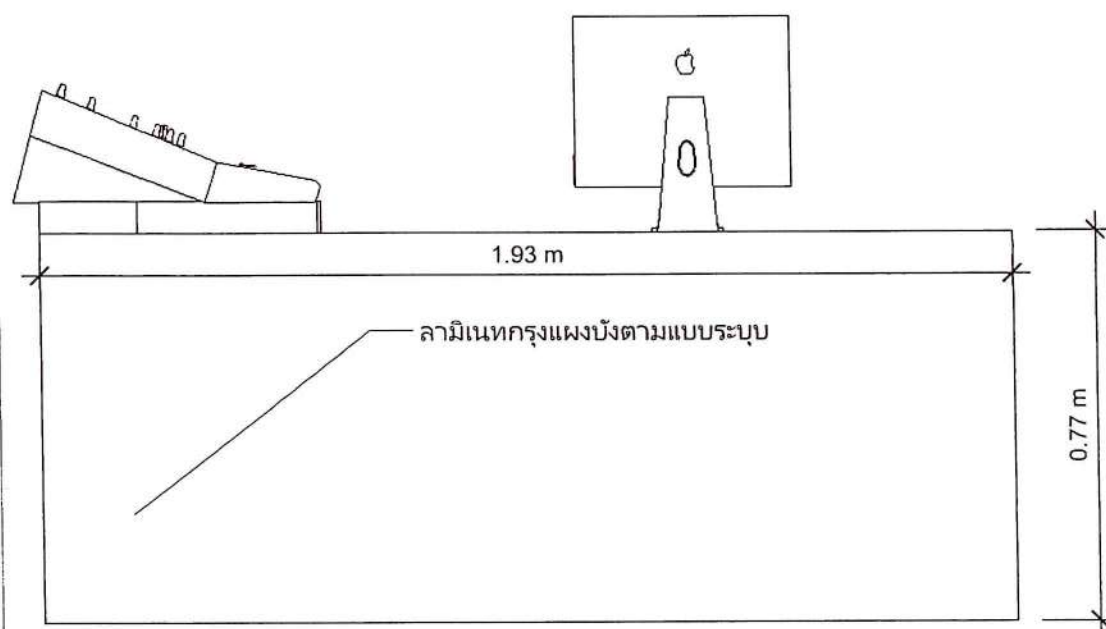


Front View

\*drawing scale 1:30

หมายเหตุ : ไม่รวมครุภัณฑ์อื่นๆ

A  
14

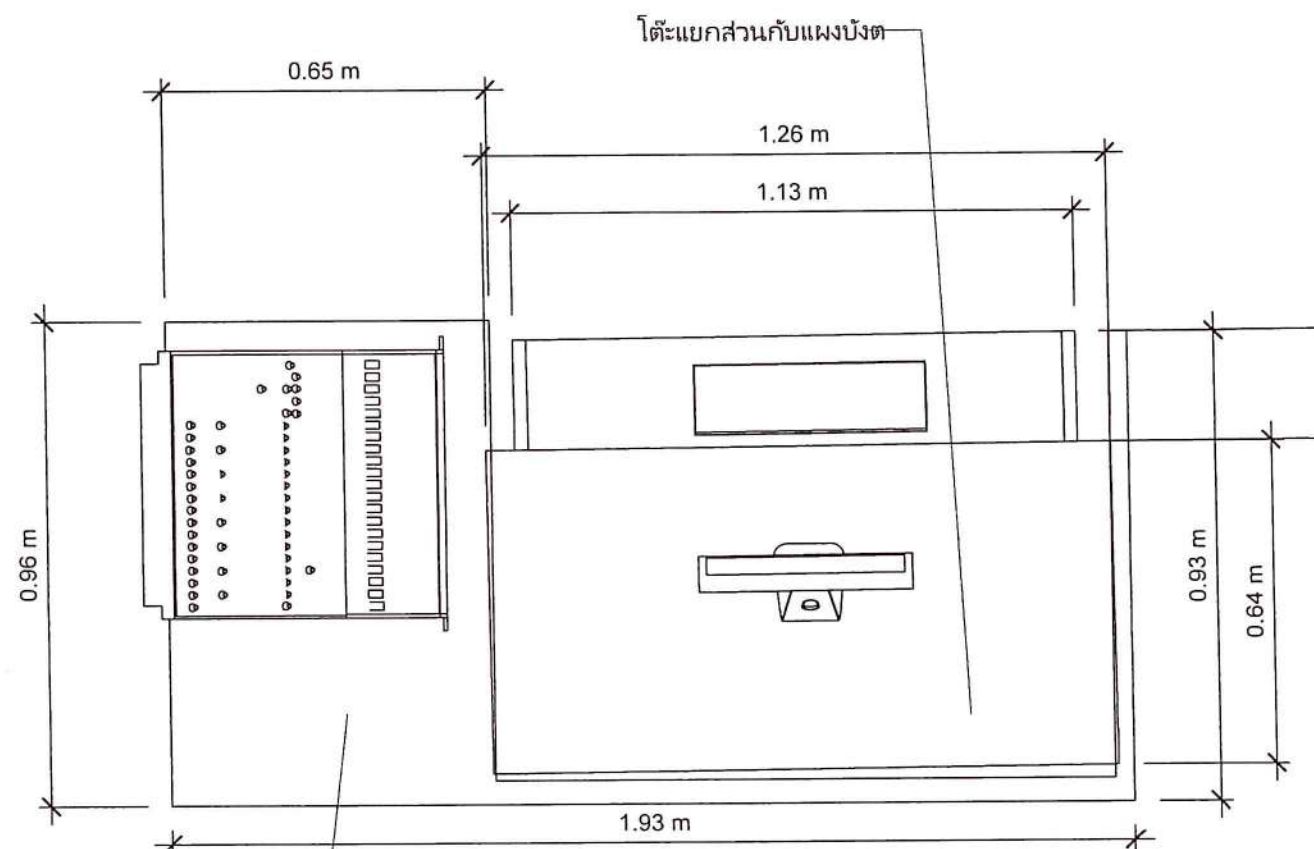


TOP View

\*drawing scale 1:30

หมายเหตุ : ไม่รวมครุภัณฑ์อื่นๆ

A  
14

ตู้วางเครื่องเสียงติดเป็นส่วนเดียวกับแผง

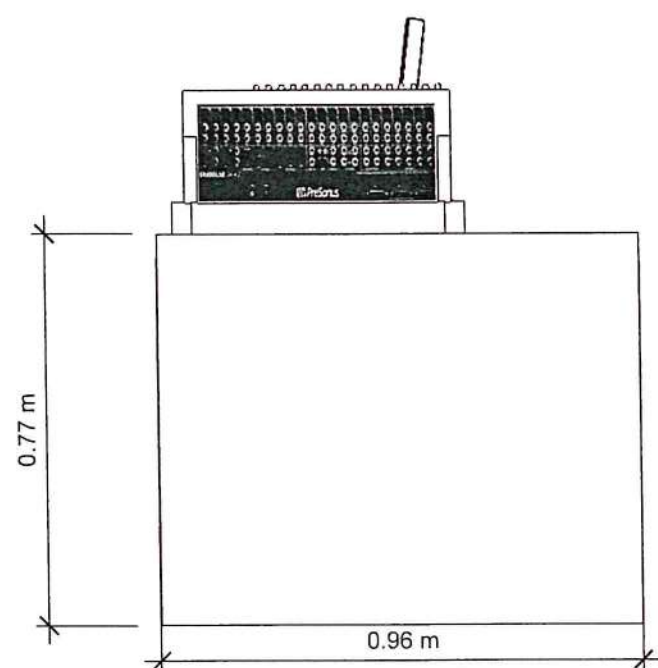


Left View

\*drawing scale 1:20

หมายเหตุ : ไม่รวมครุภัณฑ์อื่นๆ

A  
14

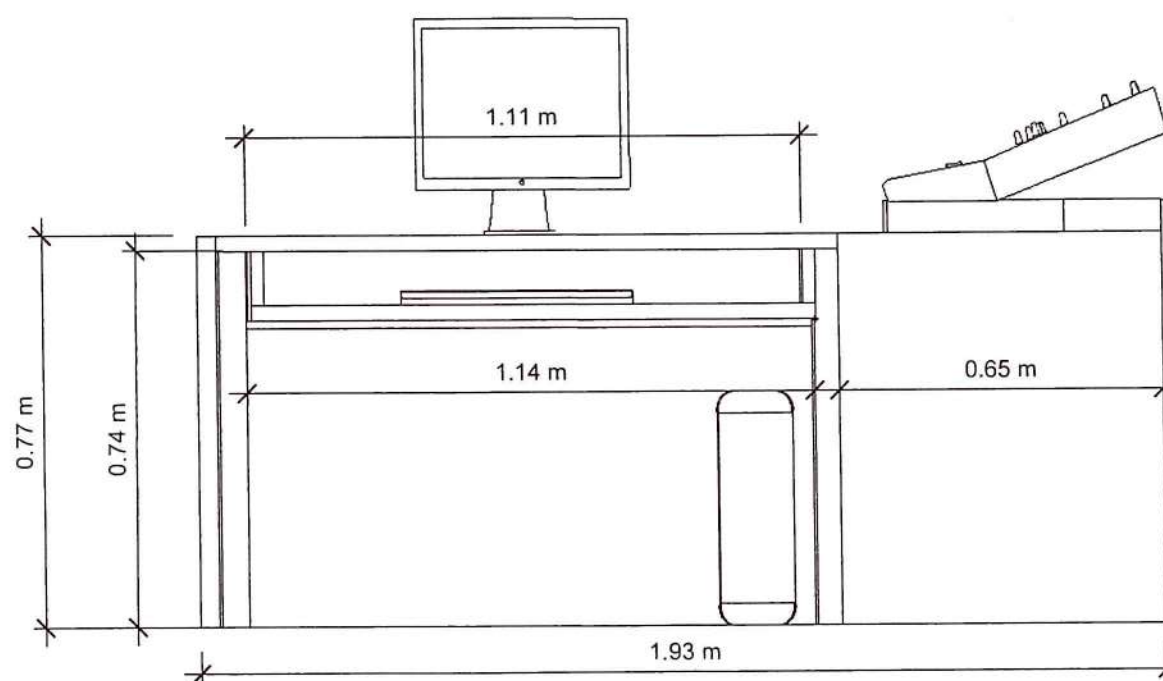

Back View

\*drawing scale 1:20

หมายเหตุ : ไม่รวมครุภัณฑ์อื่นๆ

A  
14

Atchara Jiro

Atchara Jiro

Atchara Jiro

Atchara Jiro

Atchara Jiro

Sound control table

A 14



## AC Drawing

779/247 Lat Sawai Subdistrict, Lam  
Luk Ka District, Pathum Thani  
Province 10250

### ASSOCIATE 1

Mr. Poemsak Pinyapoch  
Tel :086-408-0702

### ASSOCIATE 2

Ms. Atchara Jiro  
Tel :099-279-7722

### CLIENT

สถาบันบัณฑิตพัฒนบริหารศาสตร์  
อาคารบัญชาการชั้น 5  
คณะนิติศาสตร์  
148 ถ. เจริญไทย แขวง คลองจั่น  
เขต บางกะปิ กรุงเทพมหานคร  
10240

### signature architect


Ms. Atchara Jiro

PROJECT  
Renovate the meeting room

DRAWN BY  
Ms. Atchara Jiro  
Tel :099-279-7722

ISSUE  
01/08/2022


RE-ISSUE  
18/10/2022

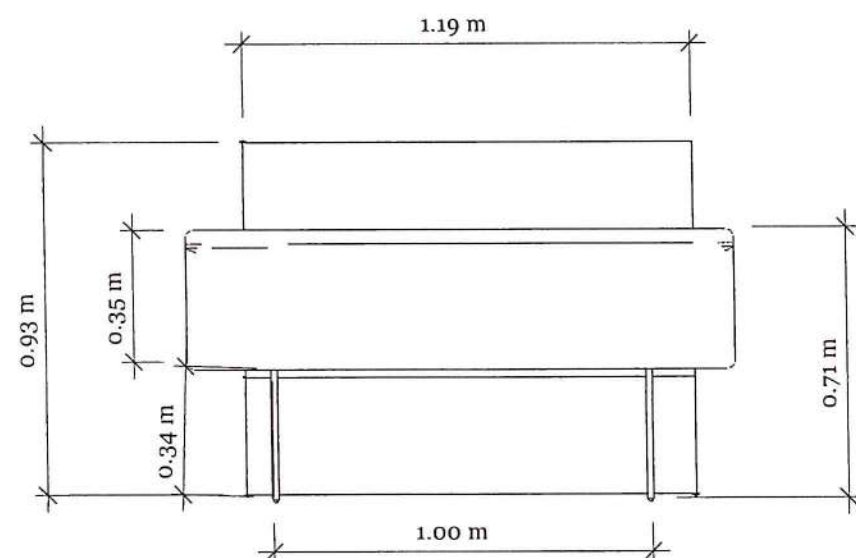

### Front View

\*drawing scale 1:20


A  
15

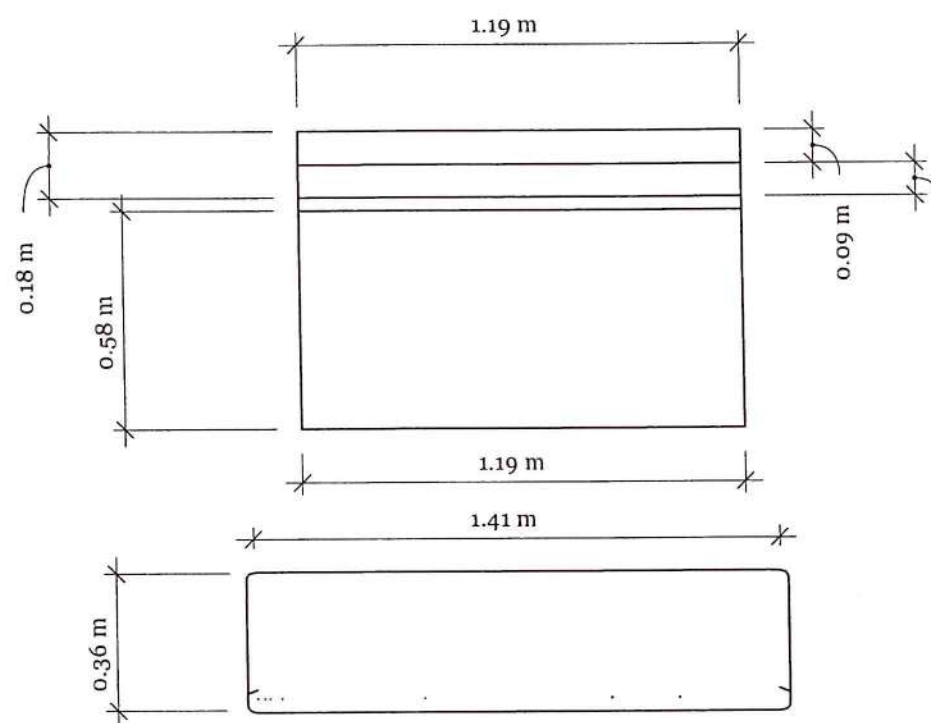

### TOP View

\*drawing scale 1:20

A  
15

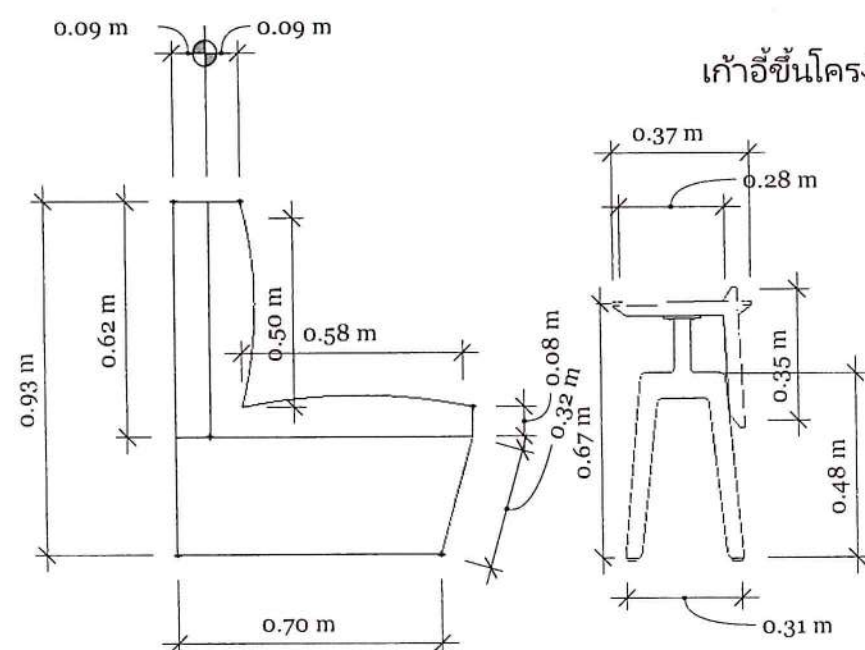


### Left View

\*drawing scale 1:20

A  
15

เก้าอี้ขึ้นโครงไม้กรุผิวลามิเนต

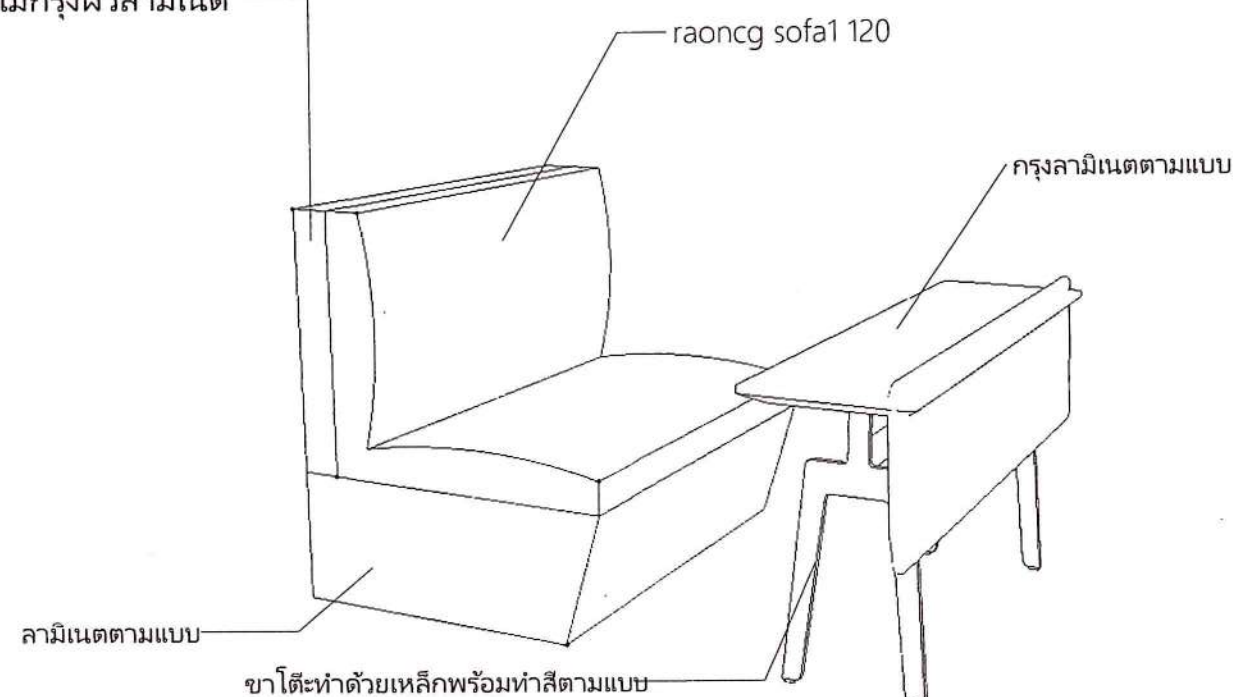

### 3D Viwe

\*drawing scale 1:20

A  
15

Handwritten notes and signatures at the bottom of the page.



## AC Drawing

779/247 Lat Sawai Subdistrict, Lam  
Luk Ka District, Pathum Thani  
Province 10250

### ASSOCIATE 1

Mr. Poemsak Pinyapoch  
Tel :086-408-0702

### ASSOCIATE 2

Ms. Atchara Jiro  
Tel :099-279-7722

### CLIENT

สถาบันบัณฑิตพัฒนบริหารศาสตร์  
อาคารมณเฑียรรัตนกร ชั้น 5  
คณะนิติศาสตร์  
148 ถ. เจริญไทย แขวง คลองจั่น  
เขต บางกะปิ กรุงเทพมหานคร  
10240

signature architect


Ms. Atchara Jiro

PROJECT  
Renovate the meeting room

DRAWN BY  
Ms. Atchara Jiro  
Tel :099-279-7722

ISSUE  
01/08/2022

RE-ISSUE  
18/10/2022

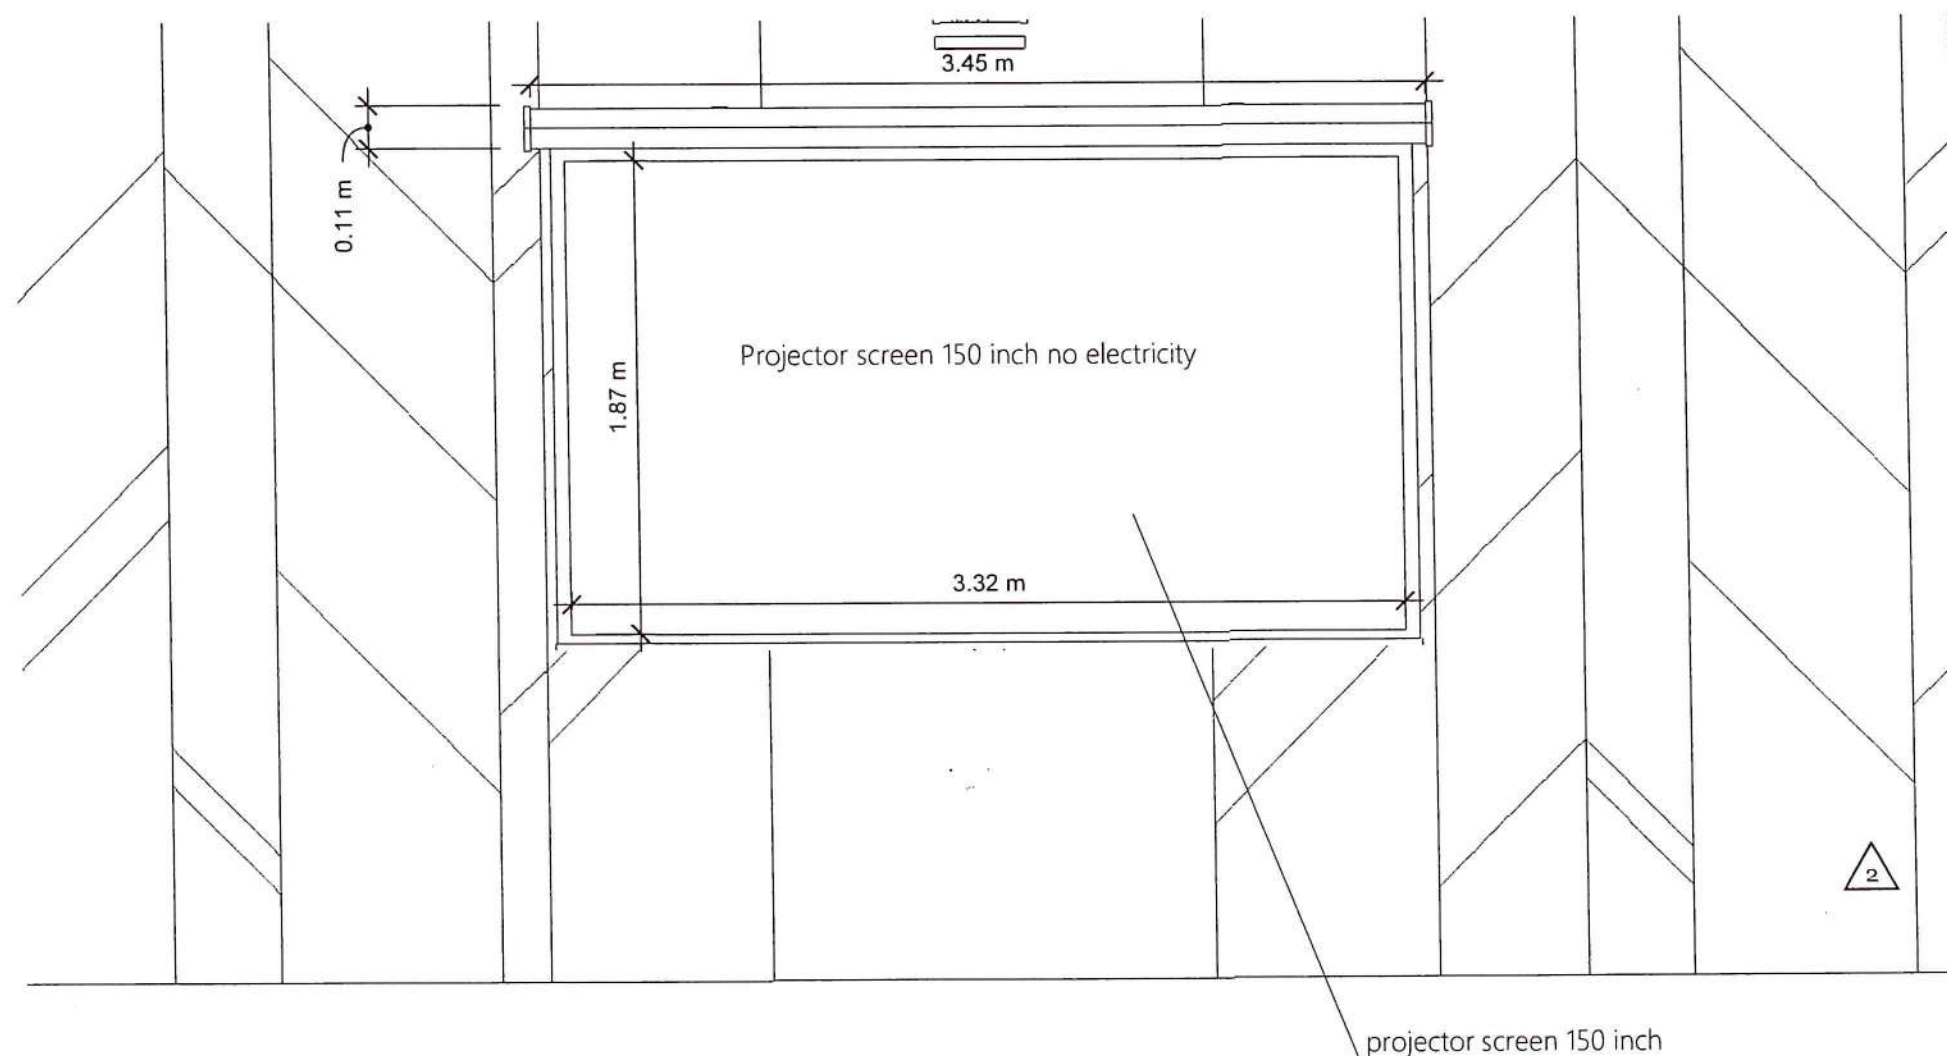

## Front View

\*drawing scale 1:20

A  
16

อัครา จิโรจน์  
หรือ ทัศนีย์ ทัศนีย์กุล 7/11



## AC Drawing

779/247 Lat Sawai Subdistrict, Lam  
Luk Ka District, Pathum Thani  
Province 10250

### ASSOCIATE 1

Mr. Poemsak Pinyapoch  
Tel :086-408-0702

### ASSOCIATE 2

Ms. Atchara Jiro  
Tel :099-279-7722

### CLIENT

สถาบันบัณฑิตพัฒนบริหารศาสตร์  
อาคารมนุษยศาสตร์ ชั้น 5  
คณะนิติศาสตร์  
148 ถ. เจริญไทย แขวง คลองจั่น  
เขต บางกะปิ กรุงเทพมหานคร  
10240

signature architect

Ms. Atchara Jiro


PROJECT  
Renovate the meeting room

DRAWN BY  
Ms. Atchara Jiro  
Tel :099-279-7722

ISSUE  
01/08/2022

RE-ISSUE  
18/10/2022

Achara draw

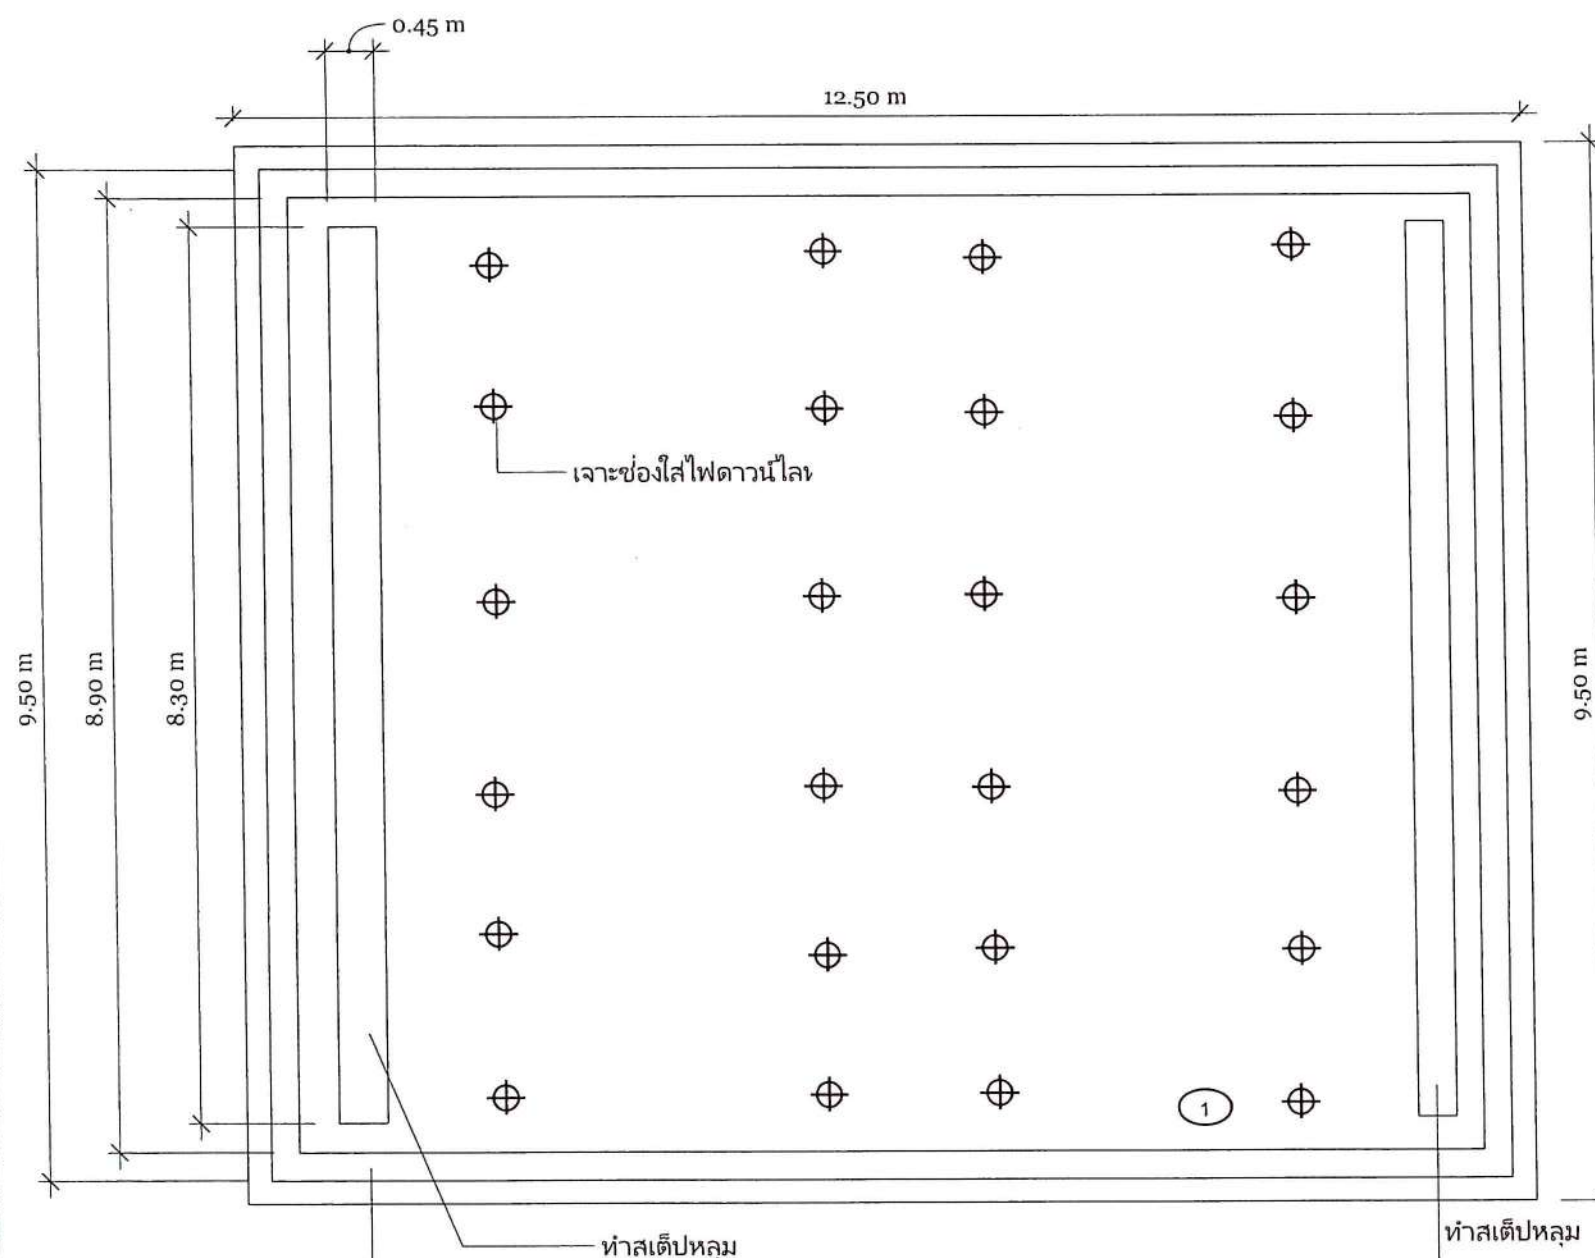


### Front View

\*drawing scale 1:70

A  
17

ฝ้าหลุมซ่อนไฟ หลอด T5

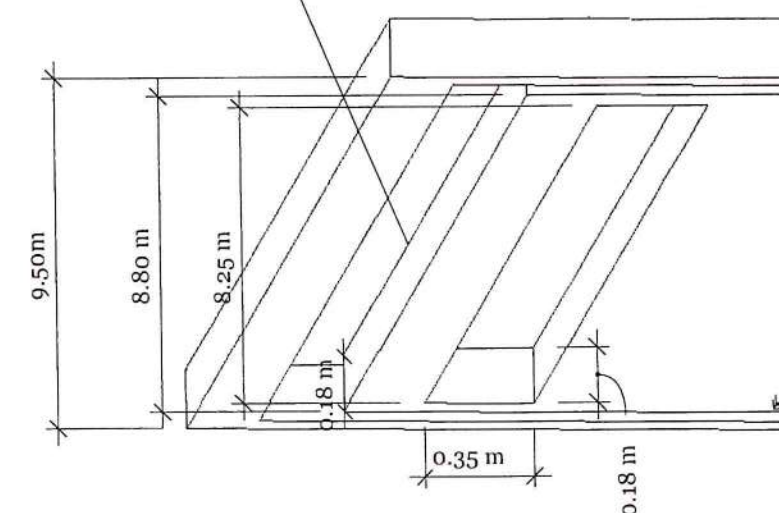

### 3D Viwe

\*drawing scale 1:24

A  
13

อติพร ๒ พิกุล  
๑๗๑ ๗๗ ๗๗  
๗๗

Sealing

A 17



## AC Drawing

779/247 Lat Sawai Subdistrict, Lam  
Luk Ka District, Pathum Thani  
Province 10250

### ASSOCIATE 1

Mr. Poemsak Pinyapoch  
Tel :086-408-0702

### ASSOCIATE 2

Ms. Atchara Jiro  
Tel :099-279-7722

### CLIENT

สถาบันบัณฑิตพัฒนบริหารศาสตร์  
อาคารบัญชาการชั้น 5  
คณะนิติศาสตร์  
148 ถ. เจริญไทย แขวง คลองจั่น  
เขต บางกะปิ กรุงเทพมหานคร  
10240

signature architect


Ms. Atchara Jiro


PROJECT  
Renovate the meeting room

DRAWN BY  
Ms. Atchara Jiro  
Tel :099-279-7722

ISSUE  
01/08/2022

RE-ISSUE  
18/10/2022

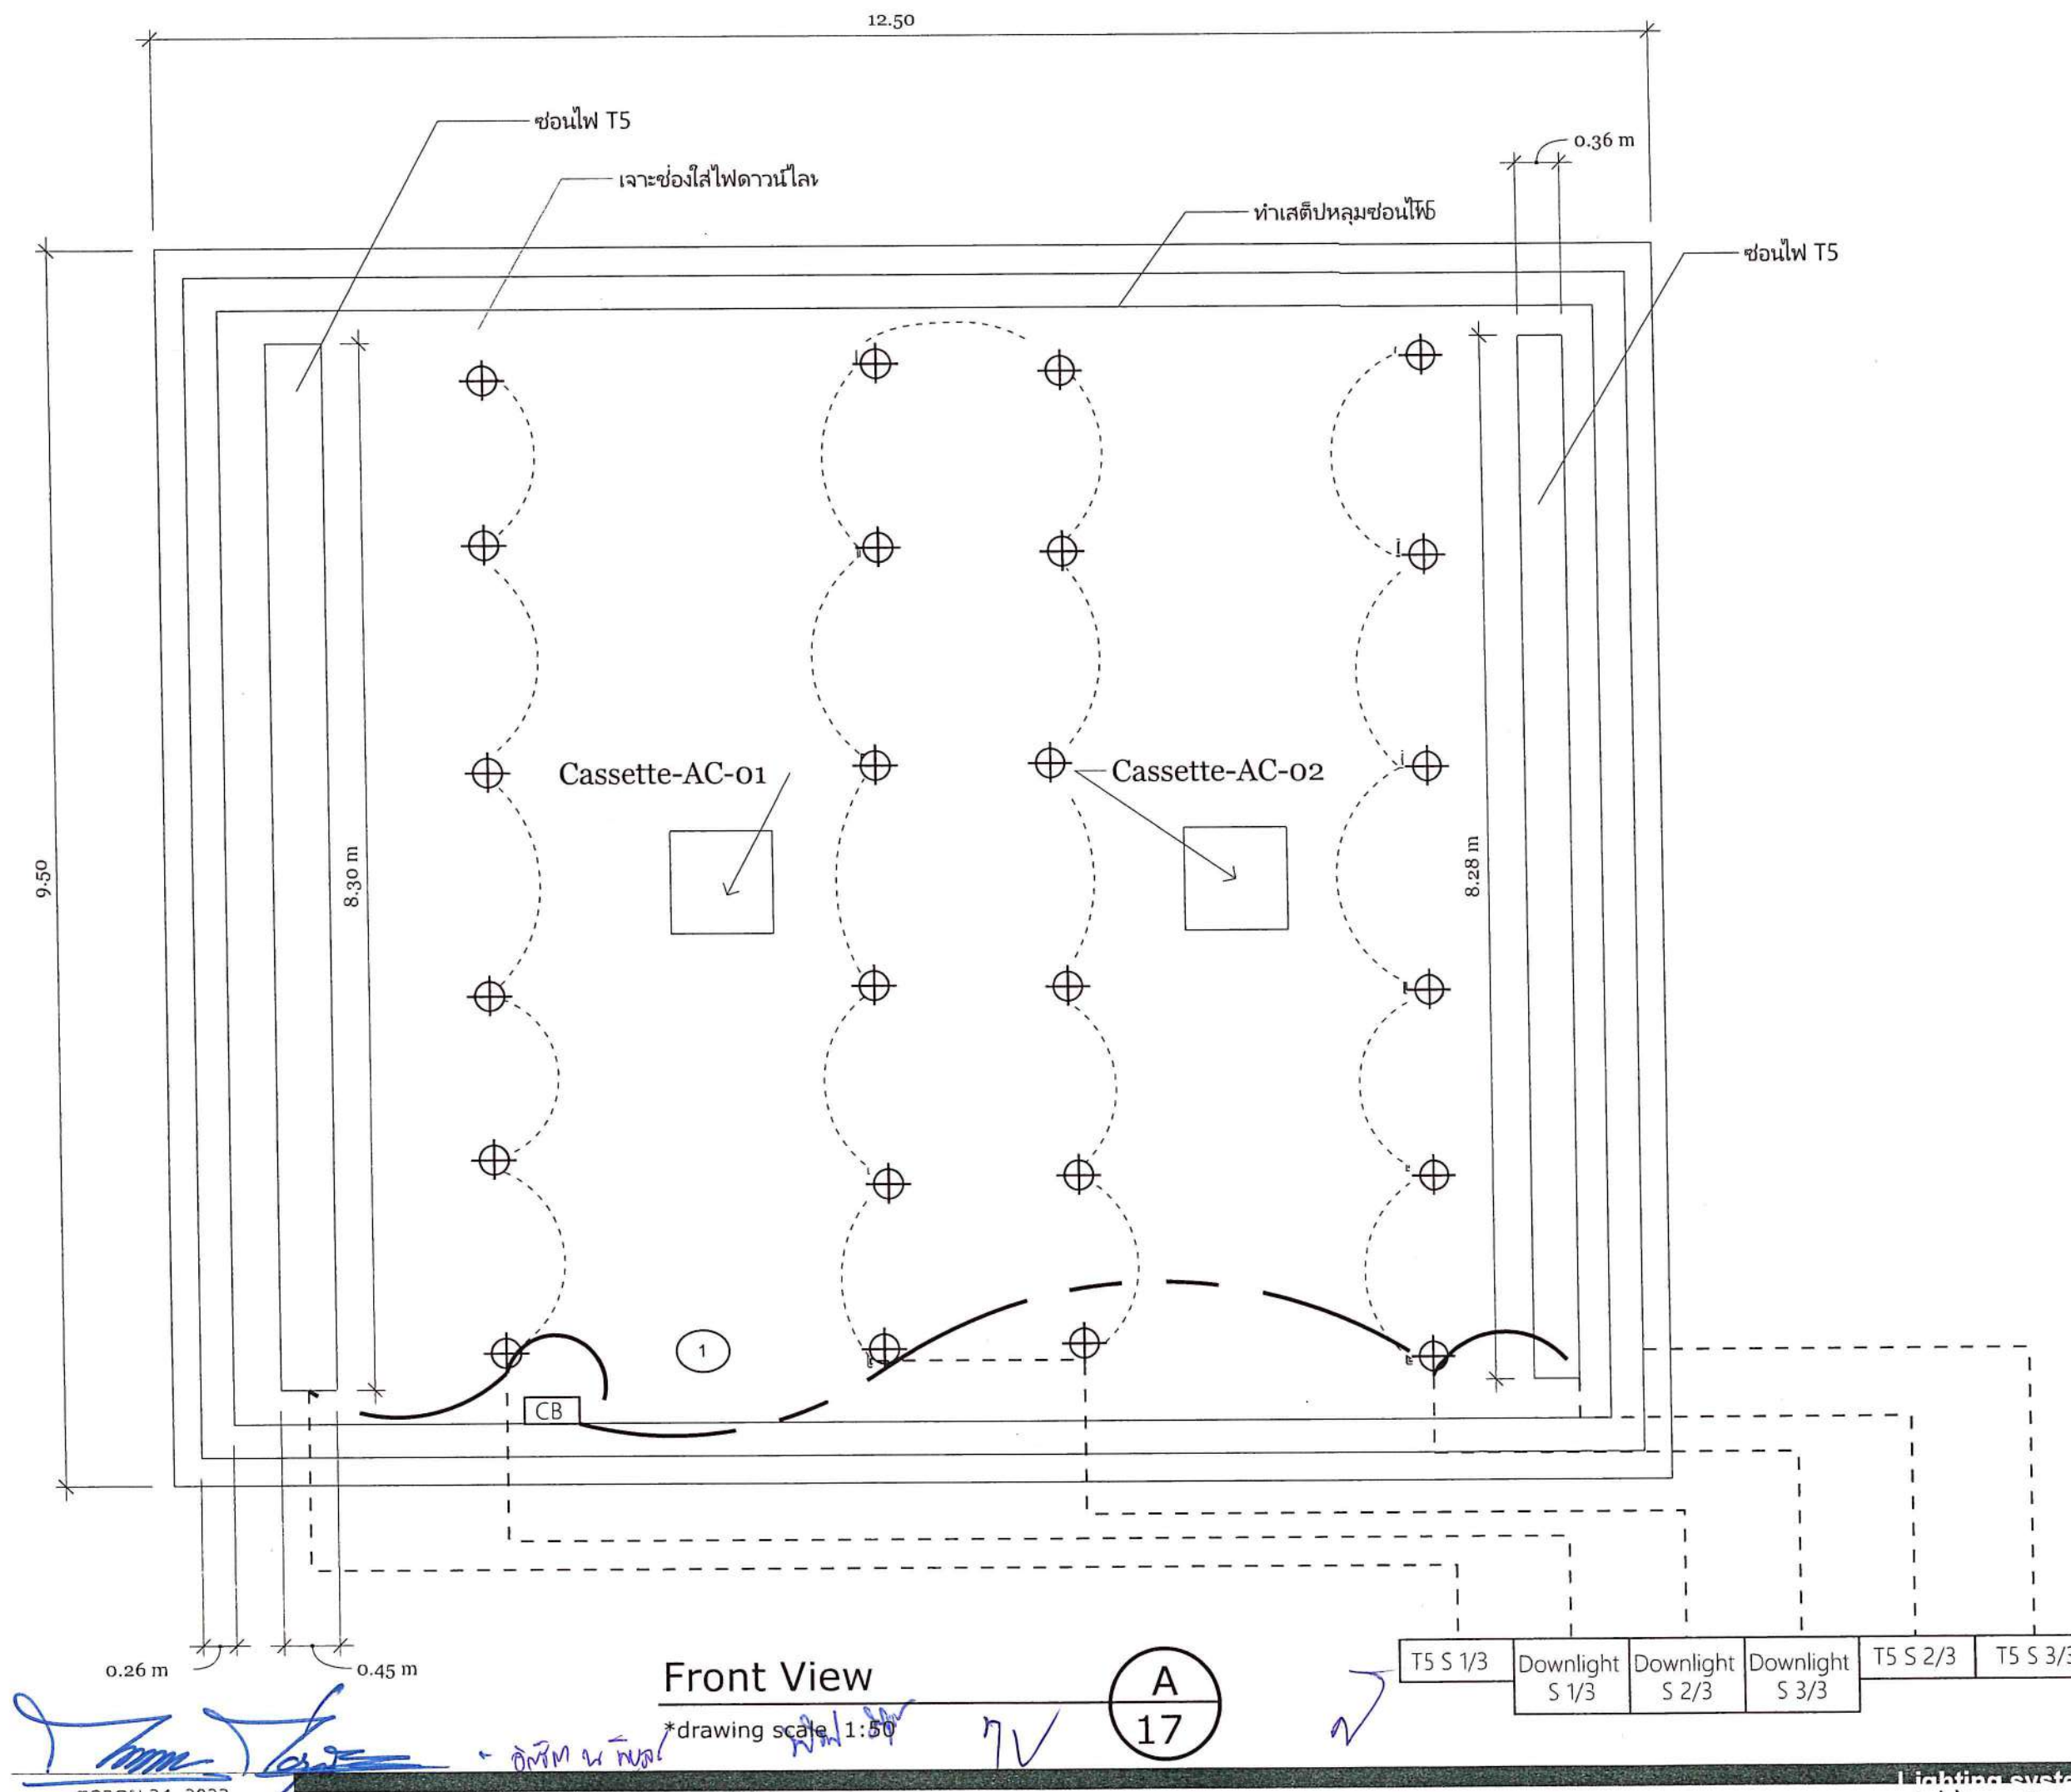

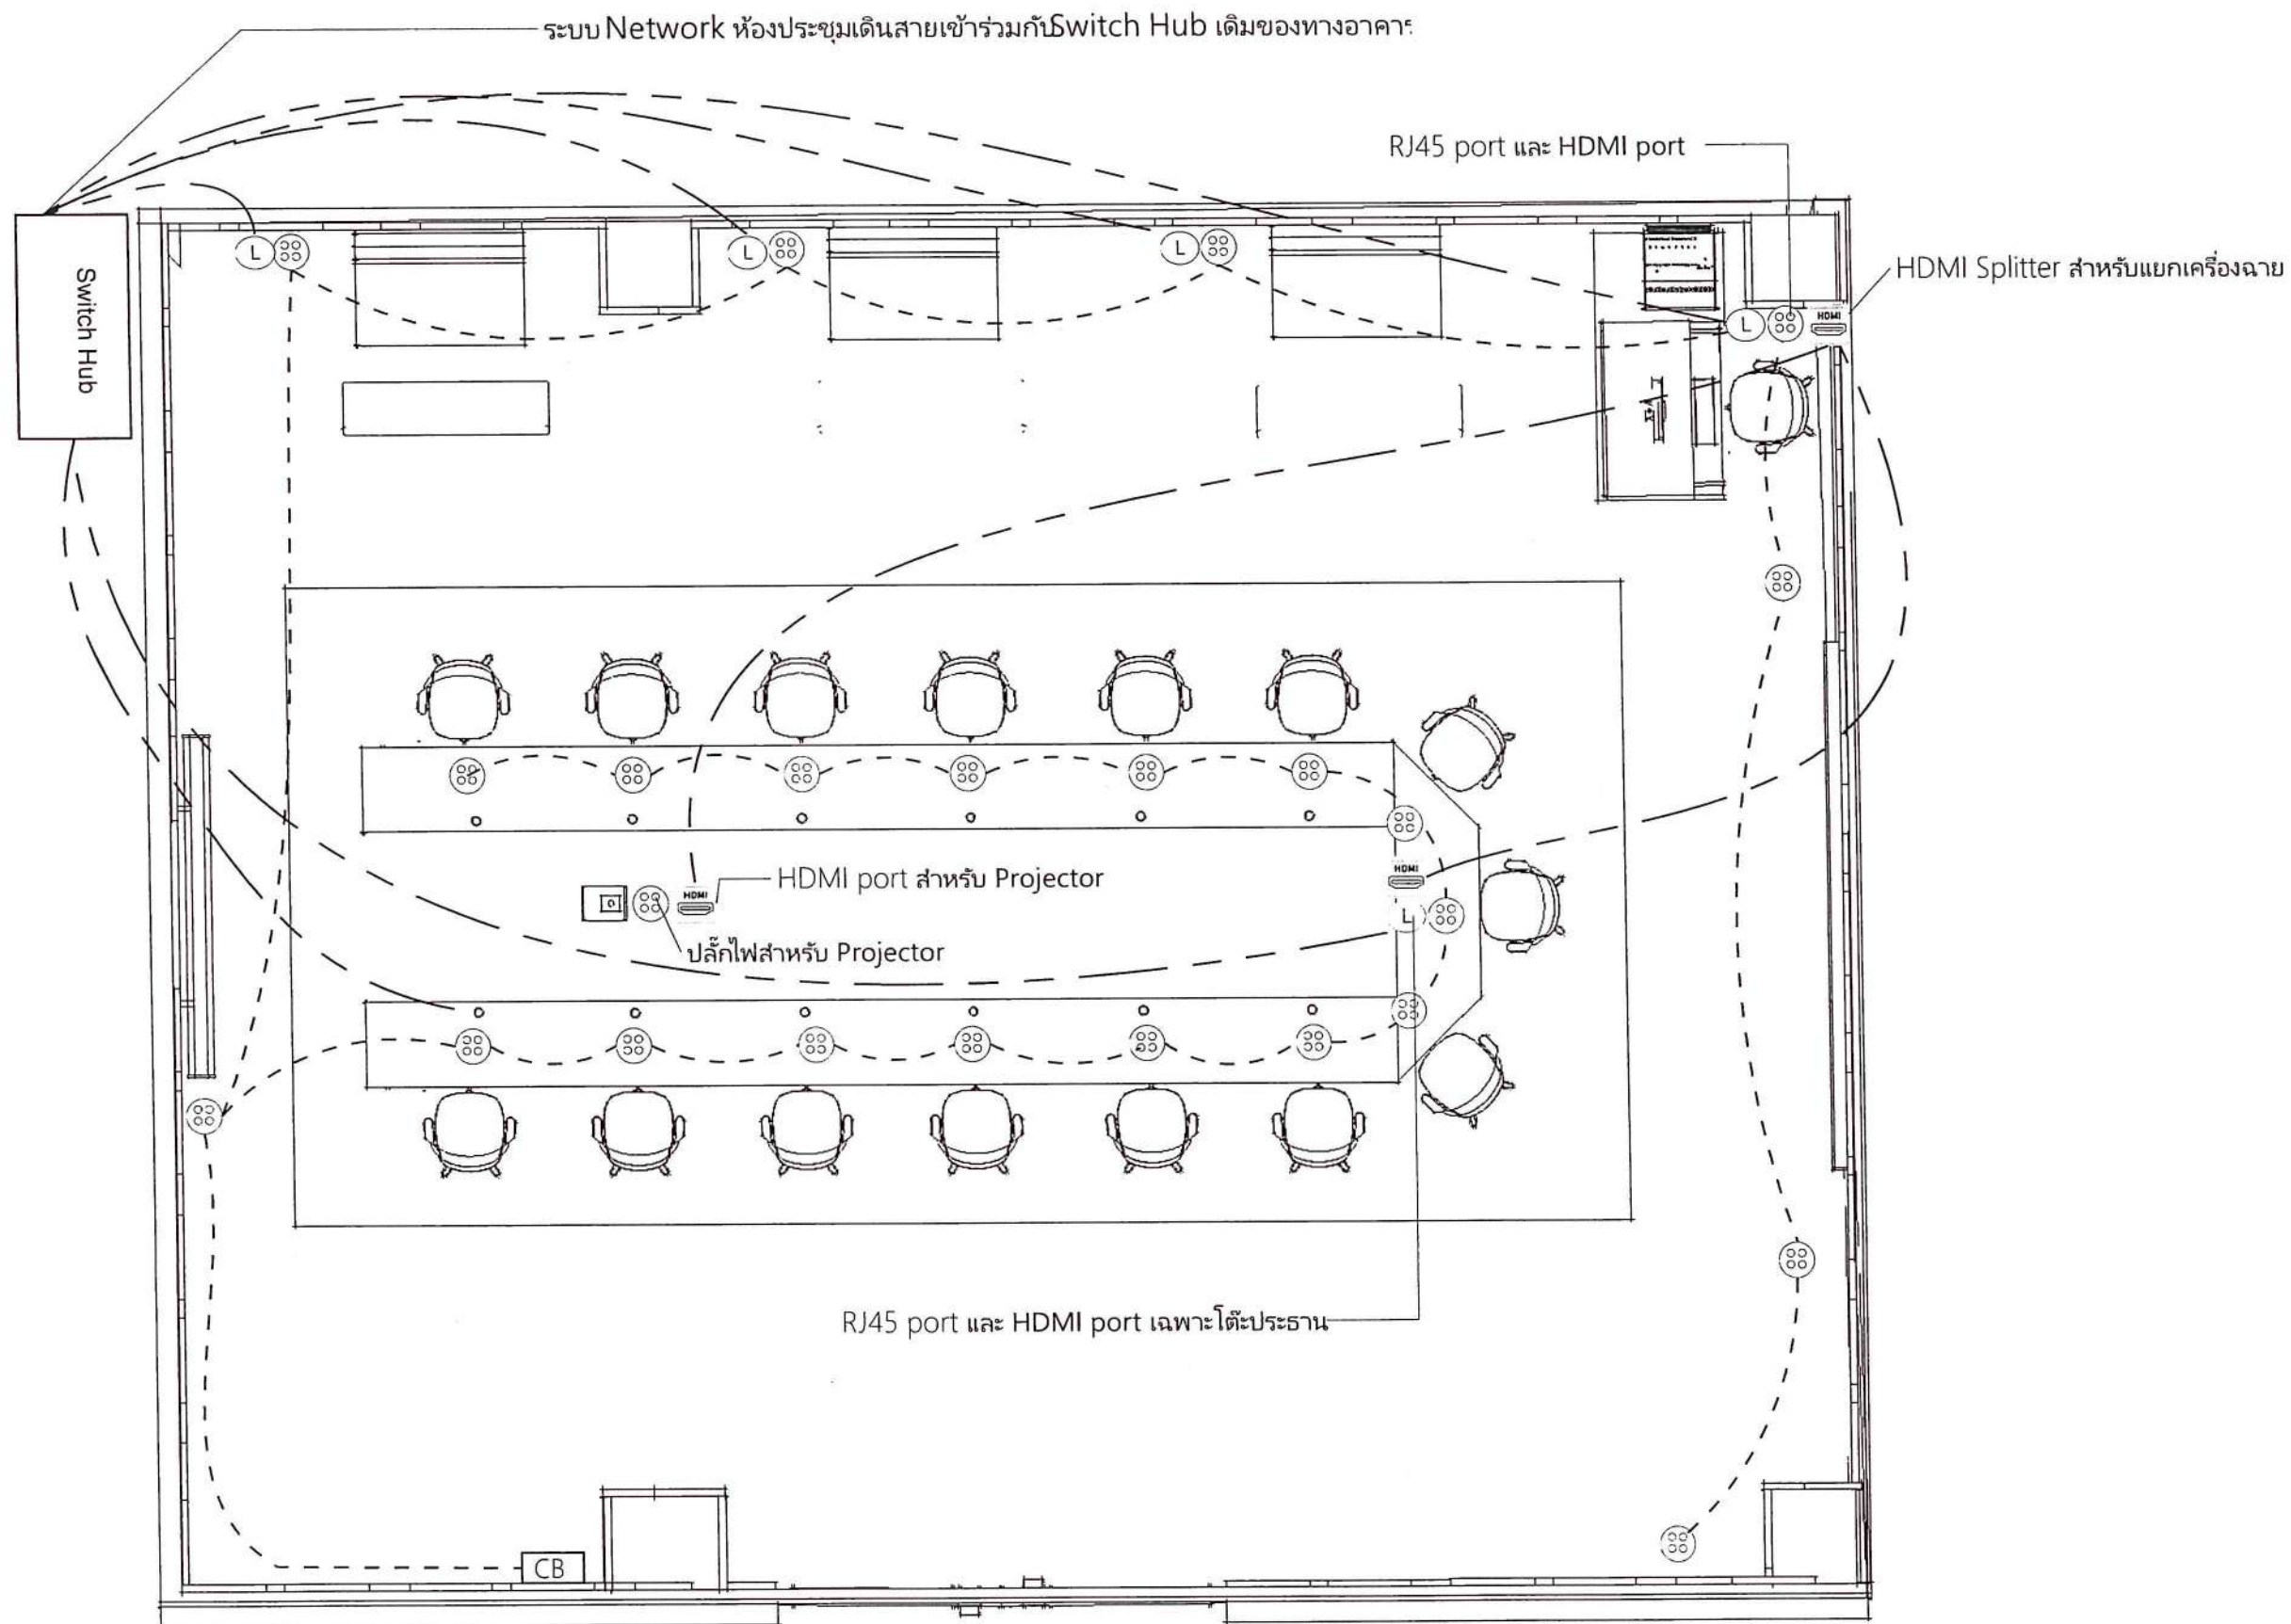

## AC Drawing

779/247 Lat Sawai Subdistrict, Lam  
Luk Ka District, Pathum Thani  
Province 10250

### ASSOCIATE 1

Mr. Poemsak Pinyapoch  
Tel :086-408-0702

### ASSOCIATE 2

Ms. Atchara Jiro  
Tel :099-279-7722

### CLIENT

สถาบันบัณฑิตพัฒนบริหารศาสตร์  
อาคารมนุษยศาสตร์ ชั้น 5  
คณะนิติศาสตร์  
148 ถ. เจริญไทย แขวง คลองจั่น  
เขต บางกะปิ กรุงเทพมหานคร  
10240

signature architect

Ms. Atchara Jiro

PROJECT  
Renovate the meeting room


DRAWN BY  
Ms. Atchara Jiro  
Tel :099-279-7722

ISSUE  
01/08/2022

RE-ISSUE  
18/10/2022

## TOP View

\*drawing scale 1:50

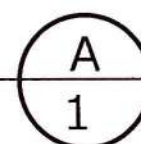

หมายเหตุ : ไม่รวมเก้าอี้

อริศม น.พิทักษ์ อริศม อ.พร 7V