

โครงการ : งานจ้างออกแบบปรับปรุงห้องสมุด
เป็นพื้นที่แห่งการเรียนรู้ (CO-LEARNING SPACE)
และเป็นห้องสมุดสีเขียว (GREEN LIBRARY)
พร้อมครุภัณฑ์ประกอบ



Location : Bangkok
Job number : GD-24025
Date : July 25, 2024

For Construction (25-07-2024)

☐	Architecture		Sheets
☐	Structural		Sheets
☐	Interior		Sheets
☐	Electrical		Sheets
☐	Sanitary		Sheets
☒	Graphic	44	Sheets

Handwritten signatures and initials in blue ink.

ขอบเขตการทำงาน และเงื่อนไขทั่วไป สำหรับผู้รับจ้างเหมางาน Graphic Design

หมวดที่ 1 ข้อกำหนดการดำเนินการทั่วไป

1.1 การเตรียมงานของผู้รับจ้าง

1.1.1 สำนวนสภาพของสถานที่ที่จะทำการติดตั้งและดำเนินการตรวจวัดระยะต่างๆรวมทั้งตำแหน่งอุปกรณ์งานระบบโดยละเอียด เพื่อเป็นข้อมูลในการดำเนินการ

1.1.2 จัดหาจัดซื้อวัสดุอุปกรณ์ช่างเทคนิคช่างฝีมือและแรงงานตลอดจนเครื่องมือเครื่องใช้ต่างๆให้เพียงพอสำหรับการดำเนินการตามรูปแบบและรายการให้เสร็จสมบูรณ์ทันเวลาที่กำหนดในสัญญาว่าจ้าง

1.1.3 ดำเนินการเตรียมงานเพื่อให้มาซึ่งกระแสไฟฟ้า และอื่นๆตามความจำเป็นประกอบการทำงาน

1.1.4 หาช่องทางในการปฏิบัติงานเพื่อมิให้เป็นภาระรบกวนต่อการทำงานของบุคคลข้างเคียง หรือผู้รับจ้างรายอื่น เช่นการเก็บรักษาวัสดุอุปกรณ์การเก็บกวาดสิ่งปฏิกูล หรือเศษวัสดุเหลือใช้ และการรักษาความสงบ ฯลฯ

1.2 การประสานงานกับผู้รับจ้างรายอื่นผู้รับจ้างต้องให้ความยินยอม และให้ความร่วมมือกับผู้รับจ้างรายอื่นที่ปฏิบัติงานในโครงการ เช่น งานติดตั้งอุปกรณ์ไฟฟ้า หรืองานที่ต่อเนื่องกันเพื่อให้การดำเนินงานต่างๆแล้วเสร็จตามขอบเขตและข้อกำหนดของโครงการ

1.3 การจัดโปรแกรมงานผู้รับจ้างต้องจัดโปรแกรมของงานนำเสนอต่อผู้ออกแบบและผู้ว่าจ้างภายใน 1 สัปดาห์ นับแต่วันเซ็นสัญญาให้ดำเนินการ ซึ่งจะต้องประกอบด้วย

1.3.1 การเริ่มดำเนินงาน

1.3.2 เวลาการจัดหาวัสดุและอุปกรณ์

1.3.3 การเตรียมงานที่โรงงานและชั่วโมงการทำงาน

1.3.4 ระยะเวลาการติดตั้งที่ สถานที่ทำงาน

1.3.5 เวลาแล้วเสร็จของงานทั้งหมดในกรณีที่จำเป็นต้องทำงานกลางคืนจะต้องขออนุญาตจากผู้ว่าจ้าง และเจ้าของอาคารก่อน

1.4 การป้องกันความเสียหายอันจะเกิดขึ้นแก่อาคาร

ผู้รับจ้างจะต้องระมัดระวังไม่ให้งานอันเกิดความเสียหายต่ออาคารรวมทั้งโครงสร้างอาคารและส่วนประกอบอื่นๆ ที่มีอยู่แล้ว เช่น อุปกรณ์ไฟฟ้า ฯลฯ หากมีความเสียหายใดๆเกิดขึ้น ผู้รับจ้างต้องรับผิดชอบในการซ่อมแก้ไขด้วยค่าใช้จ่ายของผู้รับจ้างเอง จนได้รับความพอใจจากผู้ว่าจ้างและผู้ออกแบบ

1.5 ผู้รับจ้างช่าง

ในกรณีที่งานทั้งหมดจะต้องใช้ช่างหรือผู้ชำนาญทางด้านฝีมือหรือเทคนิคพิเศษ เช่น งานพิมพ์, ซิลด์สกรีน, อลูมิเนียม, STAINLESS STEEL และทำสี ผู้รับจ้างจะต้องใช้ช่างที่ชำนาญในงานแต่ละด้านเป็นพิเศษ งานด้านเทคนิคโครงสร้างผู้รับจ้างต้องจัดช่างผู้ชำนาญมาดำเนินการทุกประการ ให้ถูกต้องตามหลักวิชาการ ความสวยงาม มั่นคง แข็งแรง และใช้สอยได้ดีหากปรากฏว่าช่างของผู้รับจ้างหรือผู้รับจ้างช่างไม่มีฝีมือ หรือความรู้ความสามารถไม่เหมาะสมกับงานหรือเป็นผู้ไม่มีความประพฤติไม่เรียบร้อยผู้รับจ้างต้องรับผิดชอบในผลงานการปฏิบัติงานของช่างหรือผู้รับจ้างช่างในทุกกรณี

1.6 ผู้ควบคุมงาน

ผู้รับจ้างจะต้องจ้างหรือแต่งตั้งผู้ควบคุมงานหรือผู้รับผิดชอบงานเพื่อเป็นตัวแทนรับผิดชอบงานทุกชนิดของผู้รับจ้างทั้งด้านโรงงานและสถานที่ที่จะติดตั้งในกรณีที่มิชอบผิดพลาดข้อสงสัยใดๆขณะที่ผู้รับจ้างไม่อยู่หัวหน้าควบคุมงานจะต้องเป็นผู้ที่มีความสามารถเข้าใจแบบ และรายการและมีความรู้ในการใช้วัสดุอุปกรณ์ ต่างๆเป็นอย่างดีหากพบว่าผู้ควบคุมงานผู้นั้น ไม่มีประสิทธิภาพหรือความสามารถ ในการทำงานและในการปฏิบัติงานอันจะทำให้เกิดผลเสียกับงาน ผู้ออกแบบมีสิทธิที่จะขอเปลี่ยนผู้ควบคุมงาน

1.7 การตรวจงาน

เจ้าของผู้ว่าจ้างผู้ออกแบบหรือผู้แทนผู้ออกแบบมีสิทธิตรวจ และดูความคืบหน้าของงานระหว่างการดำเนินงานทั้งที่โรงงาน และสถานที่ที่จะทำการติดตั้งได้ตลอดเวลาเพื่อตรวจสอบและวัดผลการดำเนินงานให้ถูกต้องโดยผู้รับจ้างต้องแสดงสถิติของการปฏิบัติงานทุกขั้นตอนตามความเป็นจริง ตั้งแต่เริ่มลงมือดำเนินการจนกระทั่งงาน แล้วเสร็จในสถานที่ที่จะทำการติดตั้ง

1.8 การส่งชื่อของและวัสดุ

วัสดุและอุปกรณ์บางอย่างซึ่งจำเป็นต้องส่งชื่อเป็นพิเศษผู้รับจ้างต้องส่งชื่อสินค้านั้นล่วงหน้าหรือตรวจสอบจำนวนว่ามีมากพอที่จะใช้หรือไม่เพื่อที่จะให้ทันกับการประกอบและดำเนินงานทันตามสัญญาที่กำหนดไม่ว่าวัสดุนั้นจะส่งชื่อภายในประเทศหรือจากต่างประเทศหากการดำเนินการส่งชื่อล่าช้าด้วยเหตุใดก็ตามผู้รับจ้างจะต้องรับผิดชอบในทุกกรณีโดยปราศจากเงื่อนไขใดๆทั้งสิ้น

1.9 การใช้วัสดุเทียบเท่าและการใช้วัสดุอื่นแทน

ในกรณีที่วัสดุหรืออุปกรณ์ตกแต่งที่กำหนดให้ตามแบบและรายการไม่สามารถที่จะหาได้ในท้องตลาดผู้รับจ้างต้องทำหนังสือขอเทียบเท่าวัสดุพร้อมหลักฐานเหตุผลและหนังสือรับรองคุณภาพที่เทียบเท่าจากผู้ผลิต ผู้จำหน่าย เมื่อได้รับอนุมัติแล้ว จึงจะใช้ได้ การยื่นขอการเทียบเท่า ให้เสนอวัสดุมากกว่า 1 รายการเพื่อจะได้เปรียบเทียบคุณภาพได้ตามความประสงค์และระยะการที่เสียไปในการเทียบเท่านี้ผู้รับจ้างจะถือเป็นเหตุในการต่อสัญญาไม่ได้และในการขอเทียบเท่านี้หน้าวัสดุหรืออุปกรณ์ที่ขอเทียบเท่าราคาต่ำกว่าวัสดุที่กำหนดให้ในแบบและรายการผู้รับจ้างยินยอมที่จะให้ผู้ว่าจ้างหรือเจ้าของหักเงินในส่วนของราคาวัสดุที่ขาดไป เมื่อมีการจ่ายเงินในงวดต่อไปหรือถ้าหากราคาสูงกว่าเดิมผู้รับจ้างจะเรียกชดเชยค่าใช้จ่ายเพิ่มจากเดิมไม่ได้ฉะนั้นในการขออนุมัติวัสดุเทียบเท่าหรือใช้วัสดุแทนให้ใช้วัสดุที่มีราคาและคุณภาพใกล้เคียงกับวัสดุที่กำหนดให้ในแบบและรายการ

1.10

แบบและรายการประกอบแบบรายละเอียดในงานนี้ทั้งหมดสงวนสิทธิ์ผู้รับจ้างจะนำไปใช้ในงานอื่นไม่ได้ผู้ออกแบบมีสิทธิที่จะเรียกแบบและรายการประกอบแบบคืน เมื่องานทั้งหมดได้สิ้นสุดลง

1.11 ข้อขัดแย้งในแบบและรายการ

ในการปฏิบัติกรหรือดำเนินการหากมีข้อขัดแย้ง หรือประสพปัญหา อันเป็นข้อขัดข้องในวิธีปฏิบัติงานอันเกิดจากแบบและรายการประกอบแบบ ให้ผู้รับจ้างแจ้งต่อ ผู้ออกแบบ เพื่อพิจารณาทันทีก่อนที่จะลงมือดำเนินการต่อไปตามที่กำหนดไว้โดยต้องไม่ถือว่าเป็นการแก้ไขเปลี่ยนแปลงแบบและรายการแต่อย่างใด

1.12 ขนาดและมาตราส่วนต่างๆ

ขนาดและมาตราส่วนต่างๆ ที่ปรากฏในแบบและรายการ ให้ปรับได้ตามสถานที่ที่ทำการติดตั้งและยึดถือตัวเลขที่ระบุไว้เป็นสำคัญห้ามวัดจากแบบโดยตรงเพราะจะทำให้เกิดความผิดพลาดได้ ถ้ามีข้อสงสัยให้สอบถามจากผู้ออกแบบก่อนเริ่มดำเนินการ ห้ามแก้ไขเปลี่ยนแปลงแบบใดๆทั้งสิ้น โดยทั่วไปผู้รับจ้างจะต้องวางแผน สำหรับการติดตั้ง ให้ผู้ออกแบบตรวจก่อนเริ่มดำเนินงาน ผู้รับจ้างต้องตรวจสอบ ระยะต่างๆ ของอาคาร, งานระบบ ,งานตกแต่งและอื่นๆที่เกี่ยวข้อง เพื่อเป็นหลัก ในการวางแผนการติดตั้ง

1.13 การเปลี่ยนแปลงรายละเอียด

ผู้ว่าจ้างและผู้ออกแบบมีสิทธิที่จะสั่งเปลี่ยนรายละเอียดวัสดุและอุปกรณ์ เพื่อให้ได้มา ซึ่งงานที่สมบูรณ์ โดยมีการเปลี่ยนแปลงนี้ไม่ได้ทำให้ราคาการดำเนินการสูงขึ้น

1.14 การดำเนินการที่ไม่ตรงกับแบบและรายการ

ในกรณีที่มีการตรวจพบว่าผู้รับจ้างทำงานไม่ถูกต้องตามแบบและรายละเอียดหรือรายการ เจ้าของผู้ว่าจ้างหรือผู้ออกแบบมีสิทธิให้ผู้รับจ้าง ทำการแก้ไขให้ถูกต้องทันที โดยผู้รับจ้างจะเรียกชดเชยค่าเสียหาย หรือต่อสัญญาไม่ได้ ไม่ว่ากรณีใดๆ ทั้งสิ้น

1.15 การเสนอแบบขยาย (SHOP DRAWINGS)

ก่อนที่จะดำเนินงานผู้รับจ้างต้องเสนอแบบขยายตามที่ผู้ออกแบบกำหนดเพื่อพิจารณา อนุมัติ โดยเฉพาะงานป้ายหรืองานที่ต้องการความประณีต ทั้งนี้หากผู้รับจ้างได้ ดำเนินการไปก่อนโดยพลการและมีผลเสียหายแก่งาน ผู้ออกแบบมีสิทธิที่จะสั่งระงับ หรือแก้ไขโดยผู้รับจ้างจะเรียกชดเชยค่าเสียหายใดๆ มิได้

1.16 การเสนอตัวอย่างวัสดุ

วัสดุที่มีรูปร่างลักษณะผิว สี ลวดลาย ที่ก่อให้เกิดความแตกต่างกันด้านความงามผู้รับจ้างต้องส่งรูปแบบหรือวัสดุตัวอย่างให้ผู้ออกแบบตรวจสอบ และกำหนดให้ก่อนนำไปดำเนินการเสมอ ถ้าผู้รับจ้างดำเนินการติดตั้งอุปกรณ์ที่ไม่ได้รับความเห็นชอบ ผู้รับจ้างต้องจัดหาวัสดุหรืออุปกรณ์ตามที่ผู้ออกแบบ หรือผู้ว่าจ้างเห็นชอบ มาเปลี่ยนให้ทันที

1.17 การทำตัวอย่างของงาน

ผู้รับจ้างจะต้องจัดทำตัวอย่างที่ประกอบเสร็จแล้วแบบละ 1 ชิ้น ตามแบบและวิธีการ ติดตั้ง ที่ได้รับการอนุมัติจากผู้ออกแบบ ให้ผู้ออกแบบพิจารณาอนุมัติพร้อมปรับปรุง แก้ไขก่อนผลิตชิ้นงานจริง

1.18 การส่งมอบงาน ก่อนส่งมอบงานผู้รับจ้าง ต้องปฏิบัติตามนี้

1.18.1 ทำความสะอาดสถานที่

ผู้รับจ้างต้องทำความสะอาดสถานที่ให้เรียบร้อยสามารถใช้งานได้ทันที

เช่น การเก็บกวาดเศษวัสดุที่ใช้ขัดพื้น บัดฝุ่น ฯลฯ

1.18.2 ทดสอบคุณสมบัติของชิ้นงาน

ผู้รับจ้างต้องทดสอบชิ้นงานทุกชิ้นว่าใช้การได้ดี ให้ผู้ว่าจ้างและผู้ออกแบบเป็นผู้พิจารณาอนุมัติ

1.18.3 การปฏิบัติงานนอกเหนือจากนี้ ให้ถือตามข้อตกลงและสัญญาว่าจ้างระหว่างผู้ว่าจ้างกับผู้รับจ้าง

PROJECT NAME	
	
งานจ้างออกแบบปรับปรุงห้องสมุด เป็นพื้นที่แห่งการเรียนรู้ (CO-LEARNING SPACE) และเป็นห้องสมุดสีเขียว (GREEN LIBRARY) พร้อมศูนย์เพาะปลูก	
PROJECT No. GD-24025	
OWNER ห้องสมุดสำนักงานบรรณารักษ์การพัฒนา อาคาร บุนนาคอาคาร สถาบันบัณฑิตพัฒนบริหารศาสตร์	
ARCHITECTS DESIGNER ปัญชา กสินบัว ส-สจ 3560	
INTERIOR DESIGNER วิชัยรัตน์ มงคลธารณ์ ส-สจ 271	
สถาปนิก สถาปนิก	
STRUCTURAL ENGINEERS -	
ELECTRICAL ENGINEERS นิติ วัฒนธรรมพงษ์ ฝฝก. 31088	
MECHANICAL ENGINEERS ยงยศ ภิกรวรา สก. 3171	
GRAPHIC DESIGNER ภราดร มิ่งสำแดง	
760i Address : 355 Soi Sukumvit 50 , Prakenong Klongtoey Bangkok 10260 Tel : (662) 742-7303-04 Fax : (662) 742-7310 E-mail address : 760i@760i.com www.760i.com	
FOR CONSTRUCTION	
DRAWING TITLE: REGULATION	
REVISION	
NO. DATE DESCRIPTION	
DRAWN BY สุธีร์ , ภราดร , นิติยา	
CHECKED BY วิชัยรัตน์ มงคลธารณ์	
APPROVE BY วิชัยรัตน์ มงคลธารณ์	
DATE 25-07-2024 SCALE AS SHOW	
DRAWING No. TOTAL	
THESE DRAWINGS ARE THE PROPERTY OF: 760i ARCHITECT & CONSULTANT CO.,LTD. AND SHALL NOT BE USED OR REPRODUCED WITHOUT SPECIFIC PERMISSION.	

ขอบเขตการทำงาน และเงื่อนไขทั่วไป สำหรับผู้รับจ้างเหมางาน Graphic Design

1.19 การประกันความเสียหายและอุบัติเหตุ

การประกันผลงานตามความจำเป็น และตามความประสงค์ของผู้ว่าจ้าง
ชิ้นงานที่ได้รับ การว่าจ้าง จำเป็นต้องประกันผลงานในเรื่องคุณภาพ
ความเสียหายที่เกิดขึ้น และ อุบัติเหตุ ภายในระยะเวลา 365 วัน นับจาก
วันส่งมอบงาน โดยผู้รับจ้างจะเรียกร้อง ค่าใช้จ่ายใดๆ เพิ่มขึ้นไม่ได้

หมวดที่ 2 ข้อกำหนดวัสดุและการติดตั้งทั่วไป

2.1 แผ่นอะคริลิก

แผ่นอะคริลิกที่ใช้จะต้องเป็นแผ่นใสหรือสีตามที่ผู้ออกแบบกำหนดไว้ปราศจาก
รอยขีดข่วนใดๆ ทั้งสิ้น และจะต้องเป็นแผ่นตรงไม่บิดงอ หรือมีรอยแตกร้าว
ความหนา และขนาดตามที่ระบุในแบบผู้รับจ้าง
จะต้องเสนอตัวอย่างให้ผู้ออกแบบพิจารณา อนุมัติก่อนดำเนินการการทำสี
ผู้รับจ้างจะต้องเสนอตัวอย่างสีที่ระบุในแบบ
ให้ผู้ออกแบบพิจารณา ก่อนดำเนินการ ฝีมือของสีบนแผ่นอะคริลิกต้องเรียบ
และติด แน่นทนทาน ปราศจากรอยขีดข่วน คราบสกปรกต่างๆ
การติดตั้งผู้รับจ้างจะต้อง ศึกษารายละเอียดจากแบบแสดงการติดตั้ง
และจะต้องเสนอแนะวิธีการติดตั้ง ที่เหมาะสม
เพื่อความแข็งแรงและเรียบร้อยของชิ้นงาน ถ้าหากรายละเอียดในแบบ
ไม่เพียงพอให้ผู้รับจ้างเสนอรายละเอียด (SHOP DRAWING)
ให้ผู้คุมงานพิจารณา ก่อนดำเนินการ เมื่อการติดตั้งแล้วเสร็จ
จะต้องให้ผู้ว่าจ้างและผู้ออกแบบพิจารณา อนุมัติ
ถ้ายังไม่เรียบร้อยเป็นที่พอใจผู้รับจ้างจะต้องแก้ไขจนกว่าจะเห็นชอบ
ทั้งนี้จะเป็นค่าใช้จ่ายเพิ่มเติมไม่ได้

2.2 แผ่นพลาสติกสังเคราะห์ (PLASTWOOD)

ผู้รับจ้างจะต้องเลือกใช้แผ่นพลาสติกสังเคราะห์ที่มีผิวเรียบแผ่นตรงไม่บิดงอหรือ
มีรอยแตกร้าวปราศจากรอยขีดข่วนใดๆทั้งสิ้นความหนาและขนาดตามที่ระบุใน
แบบผู้รับจ้างจะต้องเสนอตัวอย่างให้ผู้ออกแบบพิจารณา อนุมัติก่อนดำเนินการการทำสี
ผู้รับจ้างจะต้องเสนอตัวอย่างสีที่ระบุในแบบให้ผู้ออกแบบพิจารณา ก่อนดำเนินการ
การ ฝีมือของสี บนแผ่นพลาสติกสังเคราะห์ต้องเรียบ และติดแน่นทนทาน
ปราศจากรอยขีดข่วน คราบสกปรกต่างๆ
การติดตั้งผู้รับจ้างจะต้องศึกษารายละเอียดจากแบบ แสดงการ ติดตั้ง
และจะต้องเสนอแนะวิธีการติดตั้งที่เหมาะสม เพื่อความแข็งแรงและเรียบร้อย
ของชิ้นงาน ถ้าหากรายละเอียดในแบบไม่เพียงพอให้ผู้รับจ้างเสนอรายละเอียด
(SHOP DRAWING) ให้ผู้คุมงานพิจารณา ก่อนดำเนินการ
เมื่อการติดตั้งแล้วเสร็จ จะต้องให้ผู้ว่าจ้าง และผู้ออกแบบพิจารณาอนุมัติ
ถ้ายังไม่เรียบร้อยเป็นที่พอใจผู้รับจ้างจะต้องแก้ไขจนกว่าจะเห็นชอบ
ทั้งนี้จะเป็นค่าใช้จ่ายเพิ่มเติมไม่ได้

2.3 แผ่นสแตนเลส (STAINLESS)

ผู้รับจ้างจะต้องเลือกใช้แผ่นสแตนเลสที่มีผิวเรียบแผ่นตรงไม่บิดงอหรือมีรอย
แตกร้าวปราศจากรอยขีดข่วนใดๆทั้งสิ้น
ความหนาและขนาดตามที่ระบุในแบบผู้รับจ้างจะต้องเสนอตัวอย่างให้
ผู้ออกแบบพิจารณา อนุมัติ ก่อนดำเนินการการทำสี ผู้รับจ้างจะต้องเสนอ
ตัวอย่างสีที่ระบุในแบบให้ผู้ออกแบบพิจารณา ก่อนดำเนินการ ฝีมือของสีบนแผ่น
สแตนเลสต้องเรียบ และติดแน่น ทนทาน ปราศจากรอยขีดข่วน
คราบสกปรกต่างๆ
การติดตั้งผู้รับจ้างจะต้องศึกษารายละเอียดจากแบบแสดงการติดตั้ง
และจะต้องเสนอ

แนะวิธีการติดตั้งที่เหมาะสมเพื่อความแข็งแรงและเรียบร้อยของชิ้นงาน
ถ้าหาก รายละเอียดในแบบไม่เพียงพอให้ผู้รับจ้างเสนอรายละเอียด (SHOP
DRAWING) ให้ผู้คุมงานพิจารณา ก่อนดำเนินการ เมื่อการติดตั้งแล้วเสร็จ
จะต้องให้ผู้ว่าจ้างและ ผู้ออกแบบ พิจารณาอนุมัติ ถ้ายังไม่เรียบร้อยเป็นที่พอใจ
ผู้รับจ้างจะต้องแก้ไข จนกว่าจะเห็นชอบ ทั้งนี้จะเป็นค่าใช้จ่ายเพิ่มเติมไม่ได้

2.4 แผ่นอลูมิเนียม (ALUMINIUM) และแผ่น ALUMINIUM COMPOSITE
PANELS

ผู้รับจ้างจะต้องเลือกใช้แผ่นอลูมิเนียมที่มีผิวเรียบแผ่นตรงไม่บิดงอหรือมีรอย
แตกร้าวปราศจากรอยขีดข่วนใดๆ ทั้งสิ้น
ความหนาและขนาดตามที่ระบุในแบบ ผู้รับจ้างจะต้องเสนอตัวอย่าง
ให้ผู้ออกแบบพิจารณา อนุมัติ ก่อนดำเนินการ การทำสี
แผ่น ALUMINIUM COMPOSITE PANELS เคลือบด้วยสี FLUOROCABON
PRECOLOR METAL (FPM) หรือเทียบเท่า
ผู้รับจ้างจะต้องเสนอตัวอย่างสีที่ระบุ ในแบบให้ผู้ออกแบบพิจารณา
ก่อนดำเนินการ สำหรับแผ่นอลูมิเนียมทั่วไปต้อง เคลือบสี CORRO-COAT
PE-F SERIES 3 ของ JOTAN หรือเทียบเท่า (POWDER COATED
FINISHED) ความหนาของฟิล์ม ต้องไม่น้อยกว่า
60 MICRON หรือตามที่ระบุไว้ในแบบ ฝีมือของสีบนแผ่นอลูมิเนียมต้องเรียบ
และติดแน่นทนทาน ปราศจากรอยขีดข่วน คราบสกปรกต่างๆ
การติดตั้งผู้รับจ้าง
จะต้องศึกษาจากแบบแสดงการติดตั้งหรือจากวิธีการติดตั้งของผู้ผลิตวัสดุ
และจะต้องเสนอแนะวิธีการติดตั้งที่เหมาะสมเพื่อความแข็งแรงและเรียบร้อย
ของชิ้นงาน ถ้าหากรายละเอียดในแบบไม่เพียงพอให้ผู้รับจ้างเสนอรายละเอียด
(SHOP DRAWING) ให้ผู้คุมงานและผู้ออกแบบพิจารณา ก่อน ดำเนินการ
เมื่อการติดตั้งแล้วเสร็จ จะต้องให้ผู้ว่าจ้าง และผู้ออกแบบพิจารณาอนุมัติ
ถ้ายังไม่เรียบร้อยเป็นที่พอใจผู้รับจ้างจะต้องแก้ไข จนกว่าจะเห็นชอบ
ทั้งนี้จะเป็นค่าใช้จ่ายเพิ่มเติมไม่ได้

2.5 FILM, STICKER, งานพิมพ์ และวัสดุงานพิมพ์

ใช้ผลิตภัณฑ์ของ 3M หรือเทียบเท่าหรือตามที่ระบุไว้ในแบบโดยส่งตัวอย่างวัสดุ
และตัวอย่างชิ้นงานให้ผู้ออกแบบ พิจารณาอนุมัติก่อนดำเนินการ งานพิมพ์
INKJET จะต้องใช้วัสดุ,หมึกพิมพ์และฟิล์มเคลือบที่มีคุณภาพดีมีอายุการใช้งาน
ไม่น้อยกว่า 3 ปี พร้อมออกหนังสือรับประกันผลงาน
ความละเอียดของการพิมพ์(RESOLUTION) ต้องไม่ต่ำกว่า 1200 DPI หรือเทียบเท่า

2.6 แผ่นเหล็กพ่นสี

ผู้รับจ้างจะต้องทำความสะอาดผิวแผ่นเหล็กให้สะอาดปราศจากสนิม
คราบสกปรก คราบไขมันต่างๆโดยใช้กระดาษทรายหรือแปรงลวดขัด
แล้วล้างด้วยน้ำยากันสนิม เช็ดให้แห้งด้วยผ้าสะอาด ทาสีรองพื้นเรตออกไซด์
เสร็จแล้วพ่นสีตามรายการ เมื่อสีแห้งดีแล้ว
ให้ทำความสะอาดผิวแผ่นเหล็กให้เรียบร้อยก่อนนำไปติดตั้ง
การทำสีผู้รับจ้างจะต้องเสนอตัวอย่างสีที่ระบุในแบบให้ผู้ออกแบบพิจารณา ก่อน
ดำเนินการ ฝีมือของสีบนแผ่นเหล็กต้องเรียบ และติดแน่นทนทานปราศจากรอย
ขีดข่วน คราบสกปรกต่าง ๆ การติดตั้ง
ผู้รับจ้างจะต้องศึกษารายละเอียดจากแบบ แสดงการติดตั้ง
และจะต้องเสนอแนะวิธีการติดตั้งที่เหมาะสมเพื่อความแข็งแรงและเรียบร้อย
ของชิ้นงาน ถ้าหากรายละเอียดในแบบไม่เพียงพอให้ผู้รับจ้างเสนอ รายละเอียด
(SHOP DRAWING) ให้ผู้คุมงานพิจารณา ก่อนดำเนินการ เมื่อการ
ติดตั้งแล้วเสร็จ จะต้องให้ผู้ว่าจ้าง และผู้ออกแบบพิจารณาอนุมัติ
ถ้ายังไม่เรียบร้อย เป็นที่พอใจ ผู้รับจ้างจะต้องแก้ไขจนกว่าจะเห็นชอบ
ทั้งนี้จะเป็นค่าใช้จ่ายเพิ่มเติมไม่ได้รายการเมื่อสีแห้งดีแล้วให้ทำความสะอาด
ผิวท่อนเหล็กให้เรียบร้อยก่อนนำไปติดตั้ง

2.7 ท่อเหล็ก

ผู้รับจ้างจะต้องจัดหาท่อเหล็กคุณภาพดีไม่บิดงอหรือมีรอยแตก
ทำความสะอาดผิว ท่อเหล็กให้ปราศจากสนิม คราบสกปรก คราบไขมันต่างๆ
โดยใช้กระดาษทรายหรือ แปรงลวดขัดแล้วล้างด้วยน้ำยากันสนิม
เช็ดให้แห้งด้วยผ้าสะอาดทาสีรองพื้น เรตออกไซด์ เสร็จแล้วพ่นสีตาม

2.8 อุปกรณ์ไฟฟ้า

ใช้อุปกรณ์ไฟฟ้าของ PHILIPS หรือตามที่ระบุในแบบ หรือเทียบเท่า ครอบคลุม
หลอด FLUORESCENT ใช้ขนาด 1 x 36 W หรือ 1 x 18 W., LUMEN
2,900, ชนิด DAY LIGHT ให้ติด CAPACITOR เพื่อแก้ตัว POWER
FACTOR (~ 4 F) BALLAST ที่ใช้ต้องเป็นชนิด LOW LOSSการเดินเส้น
NEONผู้รับจ้างจะต้องนำเสนอวิธีการติดตั้งระบบให้ผู้ออกแบบ
และวิศวกรไฟฟ้าของโครงการพิจารณา ก่อนดำเนินการ ชุดหลอดไฟ LED,
หม้อแปลงและอุปกรณ์จะต้องมีอายุไม่ต่ำกว่า 2 ปี พร้อมหนังสือรับประกัน



2.9 บ้ายกล่องไฟหรือป้ายตัวอักษร

กล่องไฟที่เจาะช่องแสง BACK LIGHT ด้านหลังจะต้องปิดช่องแสงด้วยแผ่น
ACRYLIC ใสหรือมุ้งลวดเพื่อกันแมลง รายละเอียดการติดแผ่น ACRYLIC หรือ
มุ้งลวด ผู้รับเหมาจะต้องส่งให้ผู้ออกแบบพิจารณา ก่อนดำเนินการ


PROJECT NAME

งานจ้างออกแบบปรับปรุงห้องสมุด เป็นพื้นที่แห่งการเรียนรู้ (CO-LEARNING SPACE) และเป็นห้องสมุดสีเขียว (GREEN LIBRARY) พร้อมคู่มือประกอบ
PROJECT No. GD-24025
LOCATION ถ. ศรีไทย บางกะปิ กทม.
ARCHITECTS DESIGNER บัญชา กลิ่นบัว ส-สค 3560
STRUCTURAL ENGINEERS
ELECTRICAL ENGINEERS อวิสิทธิ์ จินทรธรรมพงษ์ ภทก. 31088
MECHANICAL ENGINEERS ยงยศ วัชรวิภา สก. 3171
GRAPHIC DESIGNER ภราดร มิ่งสำแดง
760i Address : 356 Soi Sukumvit 50 , Prakanong Klongtoey Bangkok 10260 Tel : (662) 742 - 7303 - 04 Fax : (662) 742 - 7310 E - mail address : 760i @ 760i . com www. 760i . com
FOR CONSTRUCTION
DRAWING TITLE:
REGULATION
REVISION
NO. DATE DESCRIPTION
DRAWN BY สุธิรา , วัชรวรรณ , นิตยา
CHECKED BY วิษณุรัตน์ มงคลธารณ์
APPROVE BY วิษณุรัตน์ มงคลธารณ์
DATE 25-07-2024 SCALE AS SHOW
DRAWING No. TOTAL
...
THESE DRAWINGS ARE THE PROPERTY OF: 760i ARCHITECT & CONSULTANT CO.,LTD. AND SHALL NOT BE USED OR REPRODUCED WITHOUT SPECIFIC PERMISSION.

งานปรับปรุงเปลี่ยนแปลง Graphic ใหม่

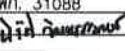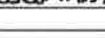PROJECT NAME		
		
งานจ้างออกแบบปฏิรูประบบห้องสมุด เป็นพื้นที่ทางการเรียนรู้ (CO-LEARNING SPACE) และเป็นห้องสมุดสีเขียว (GREEN LIBRARY) พร้อมคู่มือการใช้งาน		
PROJECT No. GD-24025		
OWNER ห้องสมุดสำนักงานบริหารการพัฒนา อาคาร บุณยชนะรัตนาคาร สถาบันบัณฑิตพัฒนบริหารศาสตร์		
LOCATION ถ. ศรีไทย บางกะปิ กทม.		
ARCHITECTS DESIGNER บัญชา กสินบัว ส-สถ 3560 		
STRUCTURAL ENGINEERS -		
ELECTRICAL ENGINEERS ฉวีรัตน์ จินตธรรมพงษ์ ฝพท. 31088 		
MECHANICAL ENGINEERS ยชญช วิทวรา สก. 3171 		
GRAPHIC DESIGNER กรวาทกร มิ่งสำแดง 		
760i Address : 365 Soi Sukumvit 50 , Prakanong Klongloey Bangkok 10260 Tel : (862) 742 - 7303 - 04 Fax : (862) 742 - 7310 E - mail address : 760i @ 760i . com www . 760i . com		
FOR CONSTRUCTION		
DRAWING TITLE:		
REVISION		
NO.	DATE	DESCRIPTION
DRAWN BY สุธีร์ , วิภาวรรณ , ชิตยา		
CHECKED BY วิชัยรัตน์ มงคลธารณ์		
APPROVE BY วิชัยรัตน์ มงคลธารณ์		
DATE 25-07-2024		SCALE AS SHOW
DRAWING No.		TOTAL

THESE DRAWINGS ARE THE PROPERTY OF: 760i ARCHITECT & CONSULTANT CO.,LTD. AND SHALL NOT BE USED OR REPRODUCED WITHOUT SPECIFIC PERMISSION.		

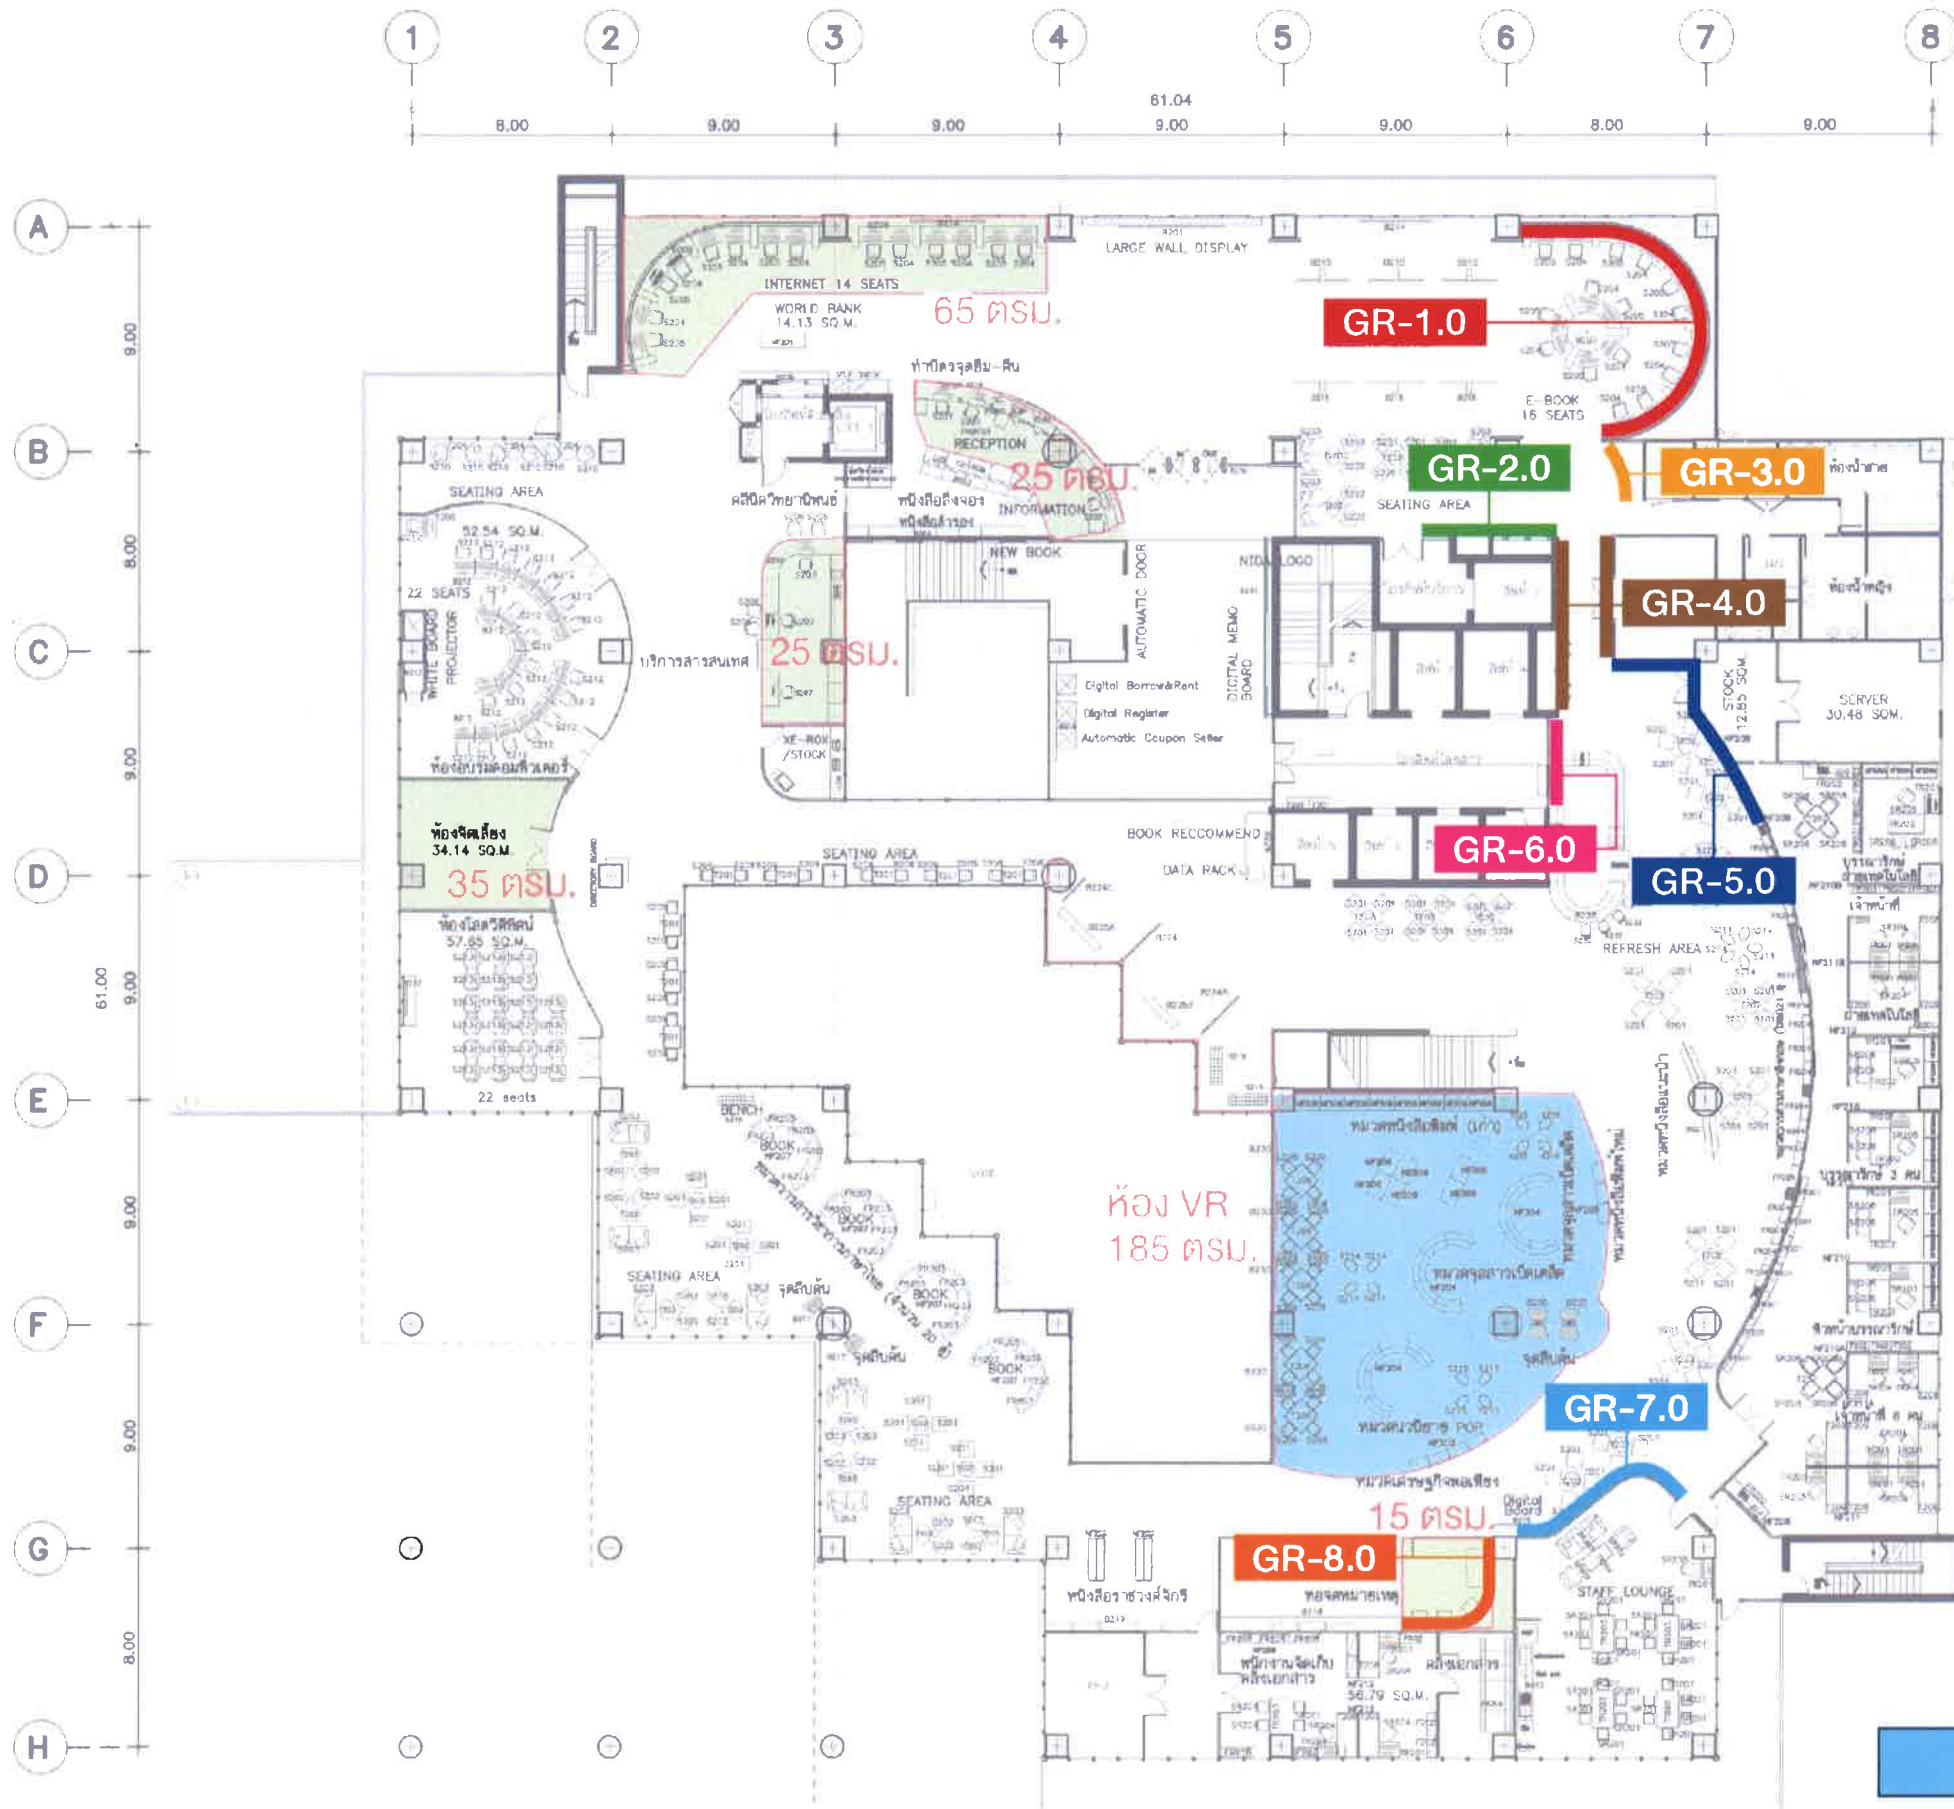

PLAN 2nd FLOOR
NTS.

PROJECT NAME



งานจ้างออกแบบปรับปรุงห้องสมุด
เป็นพื้นที่การเรียนรู้ (CO-LEARNING SPACE)
และเป็นห้องสมุดสีเขียว (GREEN LIBRARY)
พร้อมครัวเพื่อประกอบอาหาร

PROJECT No. GD-24025

OWNER
ห้องสมุดสำนักงานบรรณสารการพัฒนา
อาคาร บุนนาค ๒๒๓
สถาบันบัณฑิตพัฒนบริหารศาสตร์
LOCATION

ARCHITECTS DESIGNER

บัญญัติ กสินบัว ส-๓๕ 3560

INTERIOR DESIGNER

วิชัยรัตน์ มงคลธารณ์ ส-๓๓ 271
อ.ไพฑูริย์ ทองรัตน์

STRUCTURAL ENGINEERS

ELECTRICAL ENGINEERS

จิรวิทย์ จินตธรรมพงษ์ ฎพท. 31088
จิรวิทย์ จินตธรรมพงษ์

MECHANICAL ENGINEERS

อ.ยงยศ ธีรกวาร สก. 3171 ๖๖๖๓ ธีรกวาร

GRAPHIC DESIGNER

ภราดร มิ่งคำแดง

760i

Address : 355 Sol Sukumvit 50 , Prakanong
Klongtoey Bangkok 10260
Tel : (662) 742 - 7303 - 04 Fax : (662) 742 - 7310
E - mail address : 760i @ 760i . com
www . 760i . com

FOR CONSTRUCTION

DRAWING TITLE:

GR-7.0
GRAPHIC DECORATION

REVISION

NO.	DATE	DESCRIPTION

DRAWN BY สุธีร์ , วิภาวรรณ , นิตยา

CHECKED BY วิชัยรัตน์ มงคลธารณ์

APPROVE BY วิชัยรัตน์ มงคลธารณ์

DATE 25-07-2024 SCALE AS SHOW

DRAWING No. TOTAL

THESE DRAWINGS ARE THE PROPERTY OF:
760i ARCHITECT & CONSULTANT CO.,LTD.
AND SHALL NOT BE USED OR REPRODUCED
WITHOUT SPECIFIC PERMISSION.

16,697



1






1 ปรี้นท์อิงค์เจ็ทความละเอียดไม่ต่ำกว่า 1400 dpi. ลงบนสติกเกอร์ ติดลงบนแผงงานตกแต่งภายในตามแบบ

THESE DRAWINGS ARE THE PROPERTY OF:
7601 ARCHITECT & CONSULTANT CO., LTD.
AND SHALL NOT BE USED OR REPRODUCED
WITHOUT SPECIFIC PERMISSION.


GR-2.0 GRAPHIC DECORATION

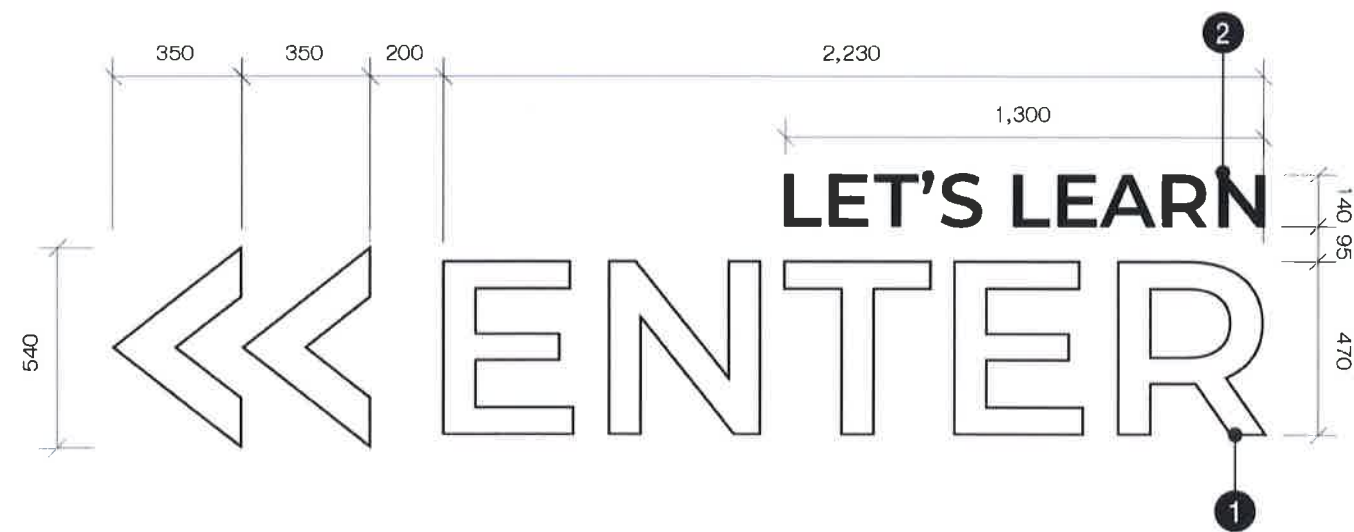

GR-2.1 FRONT VIEW
SCALE 1 20 UNIT OF MM.



GR-2.2 FRONT VIEW
SCALE 1 20 UNIT OF MM.

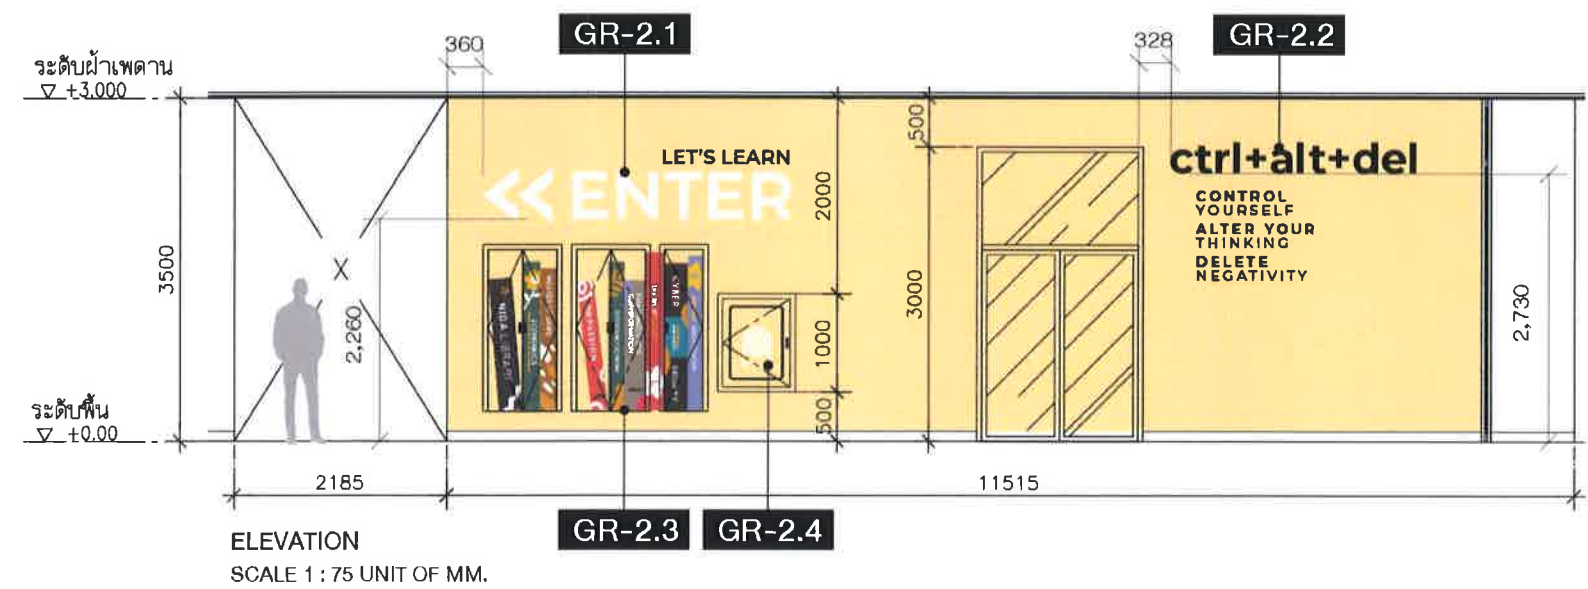

ELEVATION
SCALE 1 : 75 UNIT OF MM.

SIGNAGE SPECIFICATION

- 1 Plaswood หน้า 20 มม. ติดตามแบบจัดขอบเรียบโดยรอบ ทำสีพื้นสีขาวโดยรอบติดลงบนแผงงานตกแต่งภายในตามแบบ
- 2 Plaswood หน้า 20 มม. ติดตามแบบจัดขอบเรียบโดยรอบ ทำสีพื้นสีดำโดยรอบติดลงบนแผงงานตกแต่งภายในตามแบบ
- 3 PVC.Sticker สีดำด้านของ 3M No.50-120 MATT BLACK หรือเทียบเท่า ติดเป็นข้อความตามแบบติดลงบนแผงงานตกแต่งภายในตามแบบ



PROJECT NAME



งานจ้างออกแบบปรับปรุงห้องสมุด
เป็นพื้นที่แห่งการเรียนรู้ (CO-LEARNING SPACE)
และพื้นที่ห้องสมุดสีเขียว (GREEN LIBRARY)

PROJECT No. GD-24025

OWNER
ห้องสมุดสำนักงานบรรณสารการพัฒนา
อาคาร ปุณณะธิดาการ
สถาบันบัณฑิตพัฒนบริหารศาสตร์

LOCATION
ถ. เจริญไทย บางกะปิ กทม.

ARCHITECTS DESIGNER
ปัญญา กลิ่นบัว ส.ส. 3560 *ปัญญา*

INTERIOR DESIGNER
วิชัยรัตน์ มงคลธารณ์ ส.ส. 271 *วิชัย*
อำไพ ทองรัตน์

STRUCTURAL ENGINEERS
-

ELECTRICAL ENGINEERS
จิวิติ จินนธรรมพงษ์ ภ.ภ. 31088 *จิวิติ*

MECHANICAL ENGINEERS
ยงยศ วัชรวิภา ส.ก. 3171 *ยงยศ*

GRAPHIC DESIGNER
ภราดร มีง่าแดง *ภราดร*

760i
Address : 355 Sol Sukumvit 50 , Prakanong
Klongtoey Bangkok 10260
Tel : (062) 742 - 7303 - 04 Fax : (062) 742 - 7310
E - mail address : 760i @ 760i . com
www. 760i . com

FOR CONSTRUCTION

DRAWING TITLE:
GR-2.0
GRAPHIC DECORATION

REVISION		
NO.	DATE	DESCRIPTION

DRAWN BY สุธีร์ , วิภาวรรณ , นิตยา

CHECKED BY วิชัยรัตน์ มงคลธารณ์

APPROVE BY วิชัยรัตน์ มงคลธารณ์

DATE 25-07-2024 SCALE AS SHOW

DRAWING No. TOTAL

...

THESE DRAWINGS ARE THE PROPERTY OF :
760i ARCHITECT & CONSULTANT CO.,LTD.
AND SHALL NOT BE USED OR REPRODUCED
WITHOUT SPECIFIC PERMISSION.

Handwritten signatures and notes in blue ink.

GR-2.0 GRAPHIC DECORATION



GR-2.3 FRONT VIEW
SCALE 1 10 UNIT OF MM.

SIGNAGE SPECIFICATION

- 1 ปรับทั้งองค์ความละเอียดไม่ต่ำกว่า 1400 dpi. ลงบนสติกเกอร์เคลือบฟิล์มชนิดด้าน ตัด Outline เป็นหนังสือติดลงบนแผงงานตกแต่งภายในตามแบบ

PROJECT NAME



งานจ้างออกแบบปรับปรุงห้องสมุด
เป็นพื้นที่แห่งการเรียนรู้ (CO-LEARNING SPACE)
และเป็นห้องสมุดสีเขียว (GREEN LIBRARY)

PROJECT No. GD-24025

OWNER
สถาบันบัณฑิตพัฒนบริหารศาสตร์

LOCATION

ARCHITECTS DESIGNER
นายวิชา กสิณบัว ส-สศ 3560

INTERIOR DESIGNER
วิษณุรัตน์ มงคลธารณ์ ส-สศ 271

STRUCTURAL ENGINEERS

ELECTRICAL ENGINEERS
น.วิทย์ ชินธรรมพงษ์ ภพก. 31088

MECHANICAL ENGINEERS
นายยศ ธีรกวรา สก. 3171

GRAPHIC DESIGNER

760i
Address : 356 Sol Sukumvit 50 , Prakanong
Klongloey Bangkok 10260
Tel : (062) 742 - 7303 - 04 Fax : (062) 742 - 7310
E - mail address : 760i @ 760i . com
www . 760i . com

FOR CONSTRUCTION

DRAWING TITLE:
GR-2.0
GRAPHIC DECORATION

REVISION		
NO.	DATE	DESCRIPTION

DRAWN BY สุธีร์ , วิภาวรรณ , นิตยา

CHECKED BY วิษณุรัตน์ มงคลธารณ์


APPROVE BY วิษณุรัตน์ มงคลธารณ์

DATE 25-07-2024 SCALE AS SHOW

DRAWING No.	TOTAL
	...

THESE DRAWINGS ARE THE PROPERTY OF:
760i ARCHITECT & CONSULTANT CO.,LTD.
AND SHALL NOT BE USED OR REPRODUCED
WITHOUT SPECIFIC PERMISSION.

GR-2.0 GRAPHIC DECORATION

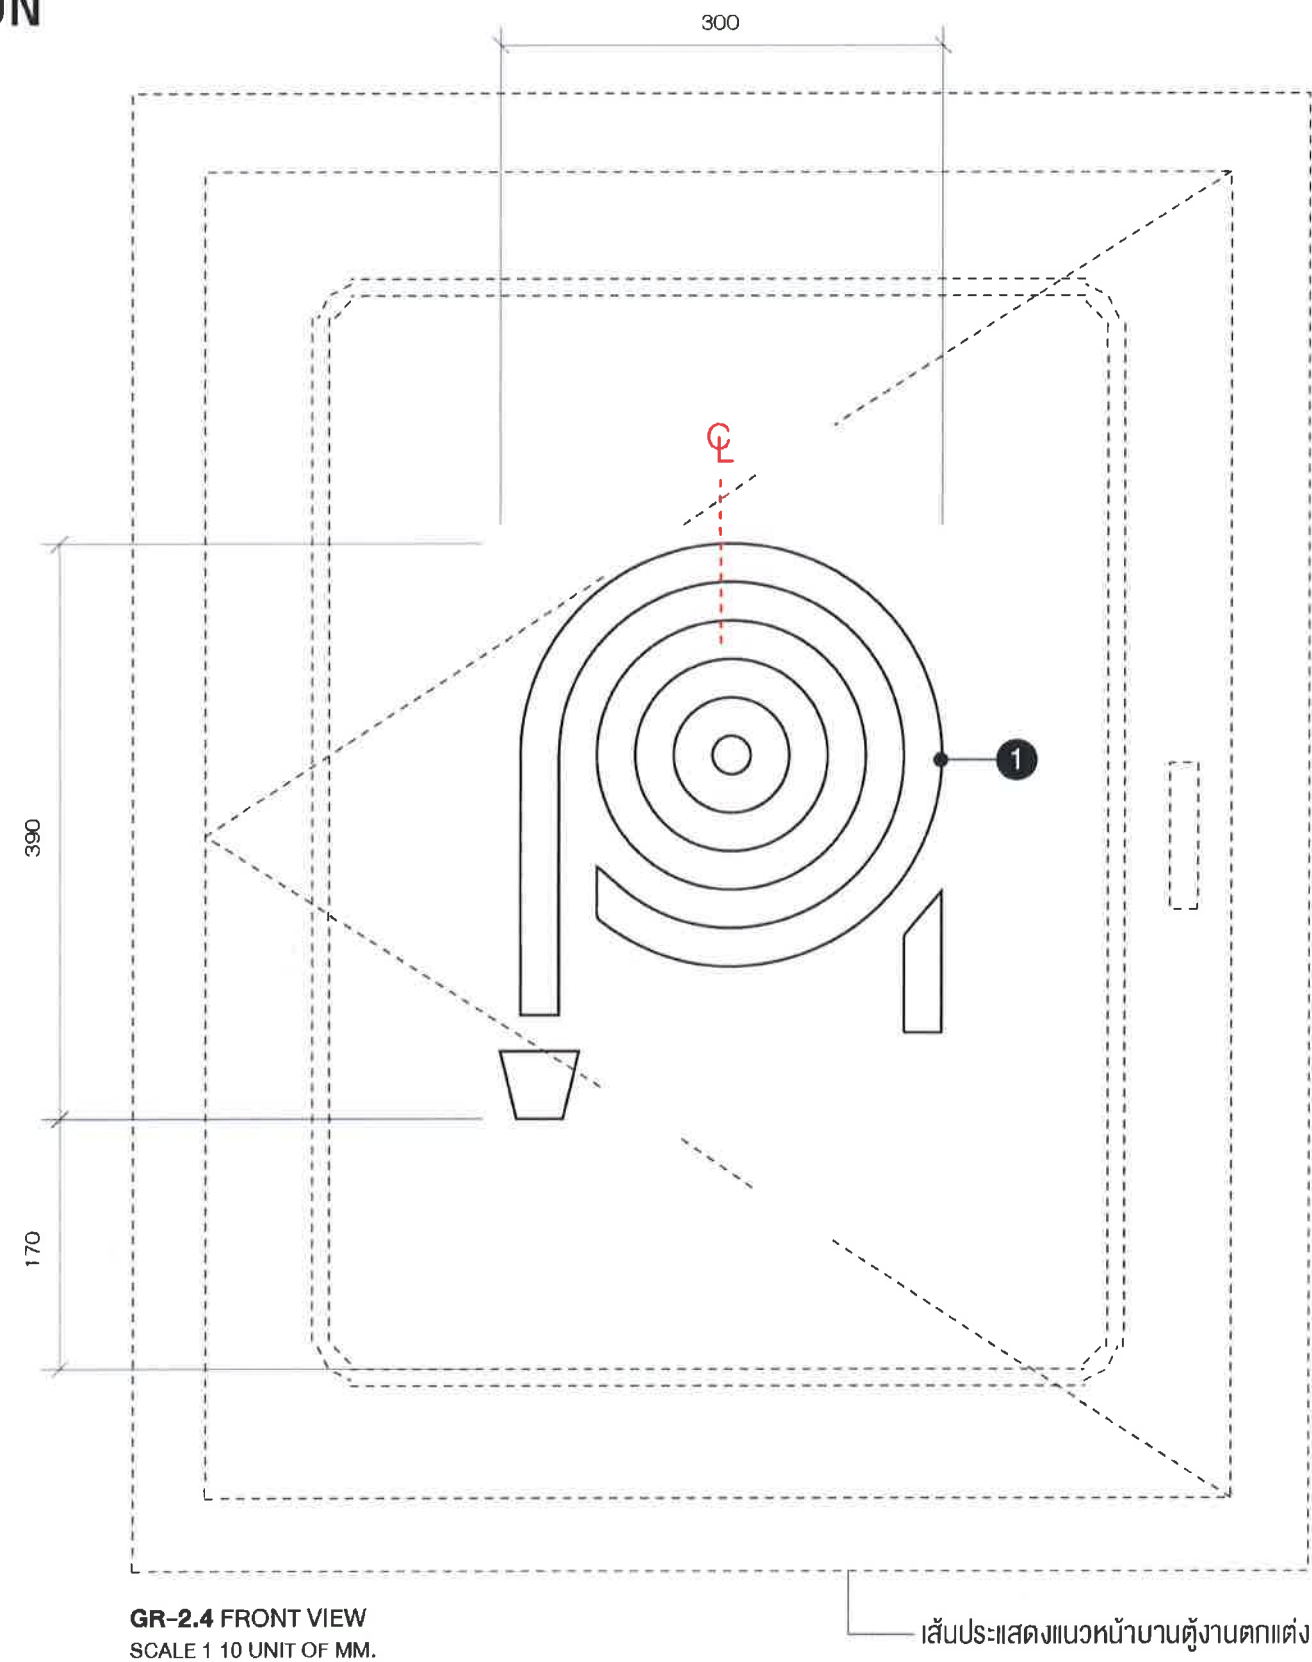

SIGNAGE SPECIFICATION

- 1 ตัดสติ๊กเกอร์สะท้อนแสง ของ 3M No. 610-10 สีขาว หรือเทียบเท่า เป็นสัญลักษณ์ตามแบบตัดที่หน้าตู้ดับเพลิง

PROJECT NAME



งานจ้างออกแบบปรับปรุงห้องสมุด
เป็นพื้นที่แห่งการเรียนรู้ (CO-LEARNING SPACE)
และเป็นห้องสมุดสีเขียว (GREEN LIBRARY)

PROJECT No. GD-24025

OWNER
ห้องสมุดสำนักงานบรรณสารการพัฒนา
อาคาร บุษบะฮิสดาการ
สถาบันบัณฑิตพัฒนบริหารศาสตร์

LOCATION

ARCHITECTS DESIGNER
ปัญชา กสินบัว ส-สค 3560

INTERIOR DESIGNER
วิชัยรัตน์ มงคลธารณ์ ส-สน 271
อ่ำไพ ทองรัตนะ

STRUCTURAL ENGINEERS

ELECTRICAL ENGINEERS
ณัฐ วัฒนธรรมพงษ์ ภพก. 31088

MECHANICAL ENGINEERS
ยงยศ ธีกรวรา สก. 3171

GRAPHIC DESIGNER
ภราดร มิ่งสำแดง

760i
Address : 355 Soi Sukumvit 50 , Prakanong
Klongtoey Bangkok 10280
Tel : (662) 742 - 7303 - 04 Fax : (662) 742 - 7310
E - mail address : 760i @ 760i . com
www. 760i . com

FOR CONSTRUCTION

DRAWING TITLE:
GR-2.0
GRAPHIC DECORATION

REVISION		
NO.	DATE	DESCRIPTION

DRAWN BY สุธีร์ , วิภาวรรณ , นิตยา

CHECKED BY วิชัยรัตน์ มงคลธารณ์



APPROVE BY วิชัยรัตน์ มงคลธารณ์

DATE 25-07-2024 SCALE AS SHOW

DRAWING No.	TOTAL
	...

THESE DRAWINGS ARE THE PROPERTY OF :
760i ARCHITECT & CONSULTANT CO.,LTD.
AND SHALL NOT BE USED OR REPRODUCED
WITHOUT SPECIFIC PERMISSION.

GR-3.0 GRAPHIC DECORATION

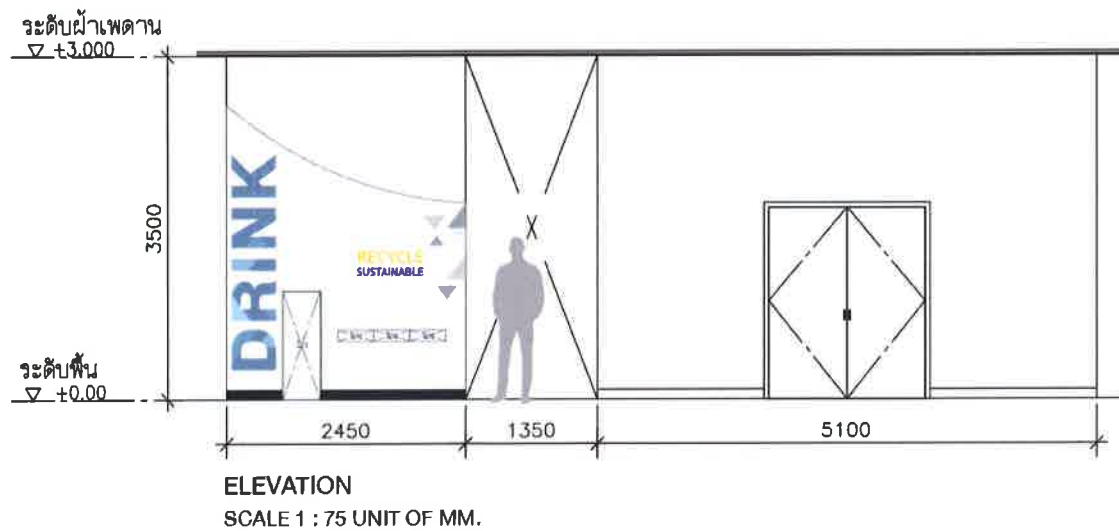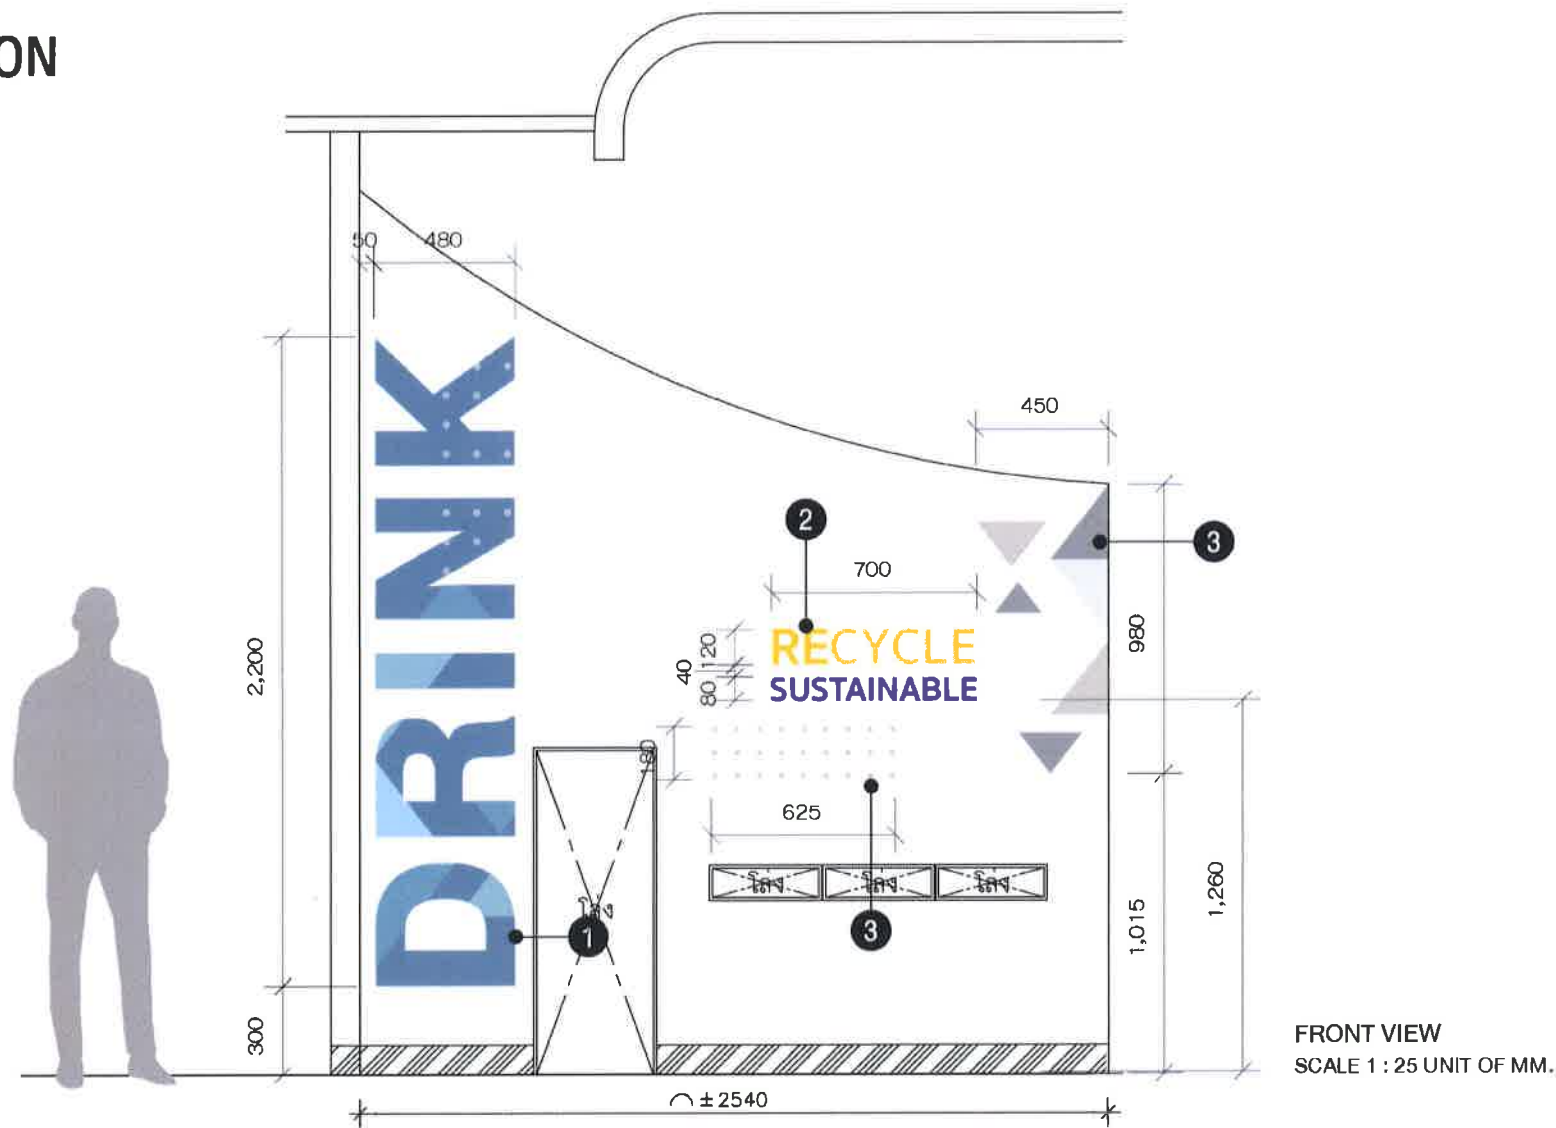

SIGNAGE SPECIFICATION

- 1 Plaswood หน้า 10 มม. ติดตามแบบจัดขอบเรียบโดยรอบทำสีพื้นสีขาว ด้านหน้าป็นที่อิงค่าเงาความละเอียดไม่ต่ำกว่า 1400 dpi. ติดลงบนแผงงานตกแต่งภายในตามแบบ
- 2 Plaswood หน้า 10 มม. ติดตามแบบจัดขอบเรียบโดยรอบทำสีพื้นสีเหลือง(เทียบสีสติกเกอร์ 3M No.50-265 YELLOW) และดำโดยรอบ ติดลงบนแผงงานตกแต่งภายในตามแบบ
- 3 PVC.Sticker สีเทาของ 3M No.50-94 LIGHT GREY หรือเทียบเท่า ติดตามแบบติดลงบนแผงงานตกแต่งภายในตามแบบ



PROJECT NAME



งานจ้างออกแบบปรับปรุงห้องสมุด
เป็นพื้นที่แห่งการเรียนรู้ (CO-LEARNING SPACE)
และเป็นห้องสมุดสีเขียว (GREEN LIBRARY)
พร้อมครัวเรือนประกอบ

PROJECT No. GD-24025

OWNER
ห้องสมุดสำนักงานบรรณสารการพัฒนา
อาคาร บมขบช.อิตดา
สถาบันบัณฑิตพัฒนบริหารศาสตร์

LOCATION

ARCHITECTS DESIGNER
บัญชา กลิ่นบัว ส-สค 3560

INTERIOR DESIGNER
วิชัยรัตน์ มงคลธารณ์ ส-สน 271
อำเภอ ทองหล่อ

STRUCTURAL ENGINEERS

ELECTRICAL ENGINEERS
อ.วิทย์ จิตธรรมพงษ์ ภพ. 31088

MECHANICAL ENGINEERS
อ.ยงยศ รักวรา สก. 3171

GRAPHIC DESIGNER
ภราดร มิ่งลำแดง

760i
Address : 355 Sol Sukumvit 50 , Prekanong
Klongtoey Bangkok 10260
Tel : (062) 742 - 7303 - 04 Fax : (062) 742 - 7310
E - mail address : 760i @ 760i . com
www . 760i . com

FOR CONSTRUCTION

DRAWING TITLE:
GR-3.0
GRAPHIC DECORATION

REVISION		
NO	DATE	DESCRIPTION

DRAWN BY สุธีร์ , วิภาวรรณ , นิตยา

CHECKED BY วิชัยรัตน์ มงคลธารณ์


APPROVE BY วิชัยรัตน์ มงคลธารณ์

DATE 25-07-2024 SCALE AS SHOW


DRAWING No.	TOTAL
	...

THESE DRAWINGS ARE THE PROPERTY OF:
760i ARCHITECT & CONSULTANT CO.,LTD.
AND SHALL NOT BE USED OR REPRODUCED
WITHOUT SPECIFIC PERMISSION.

GR-4.0 GRAPHIC DECORATION

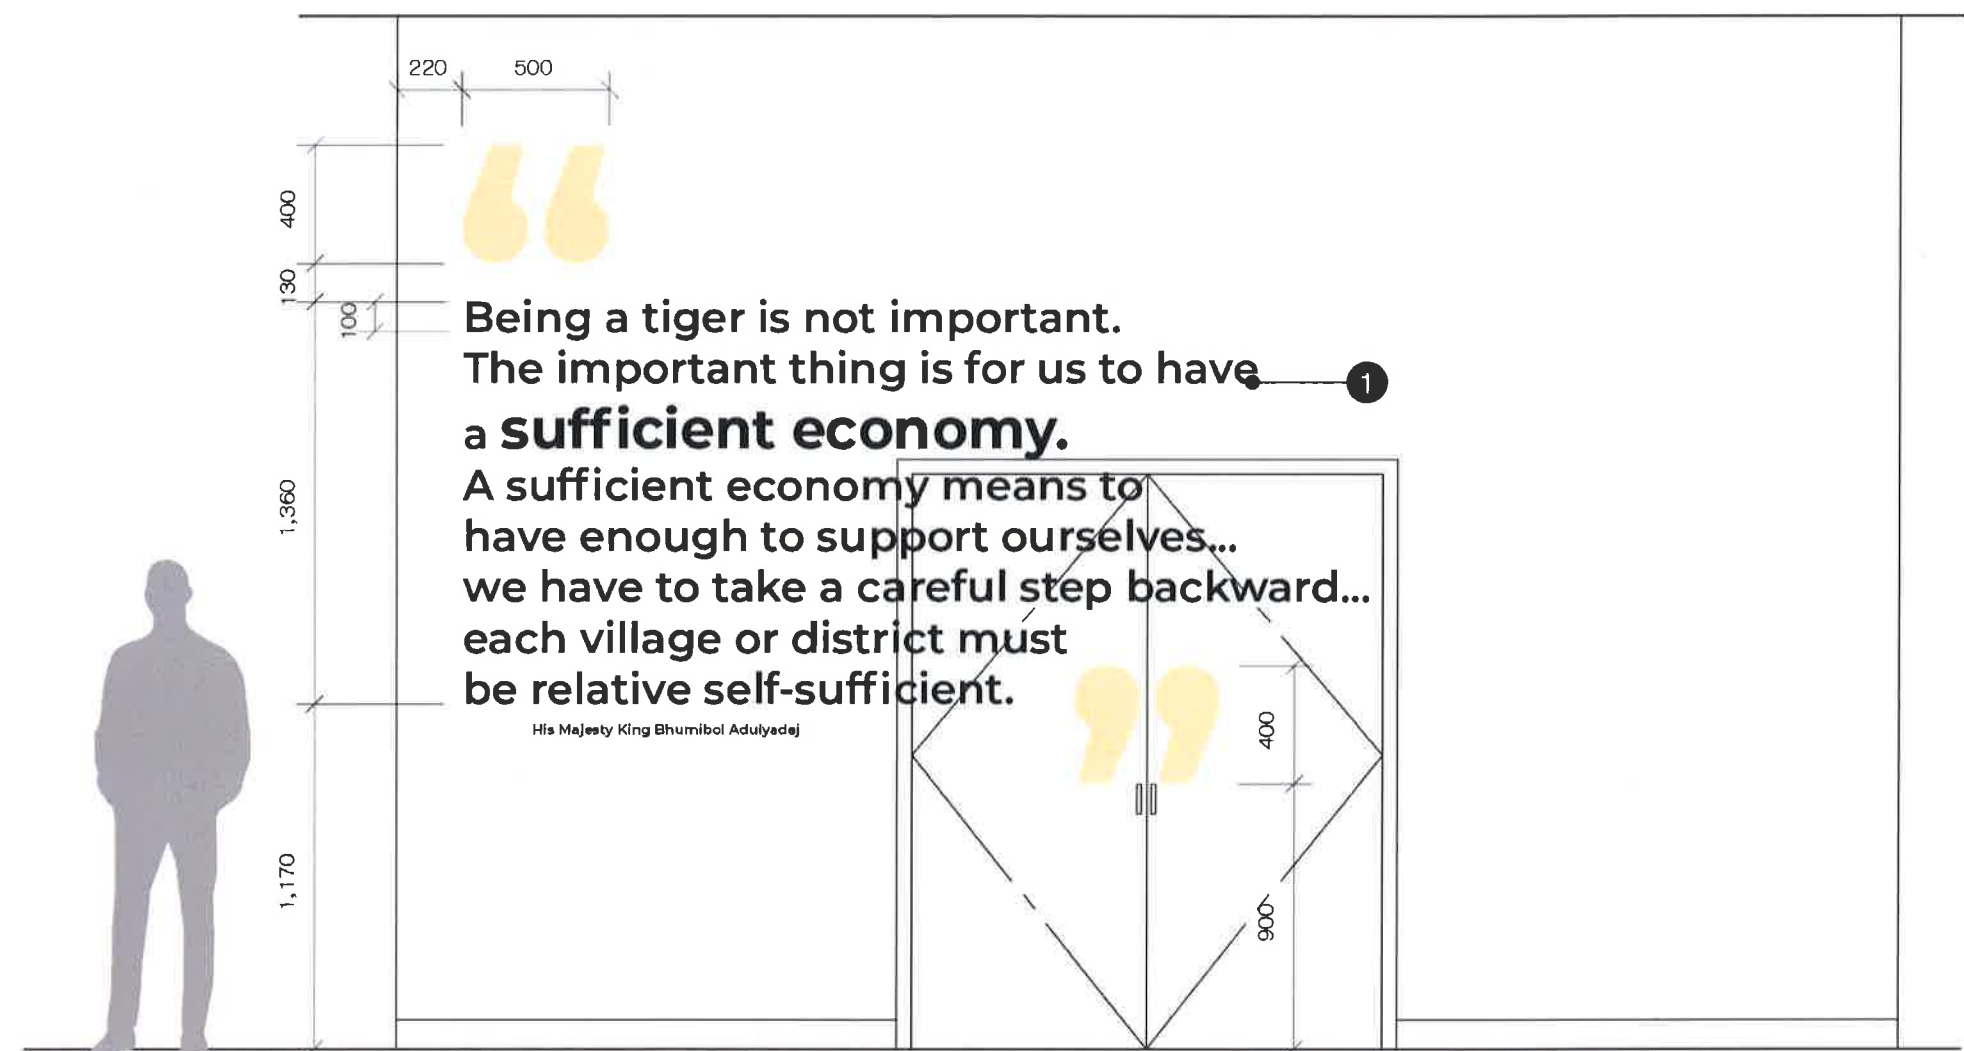

GR-4.1 FRONT VIEW
SCALE 1 : 25 UNIT OF MM.

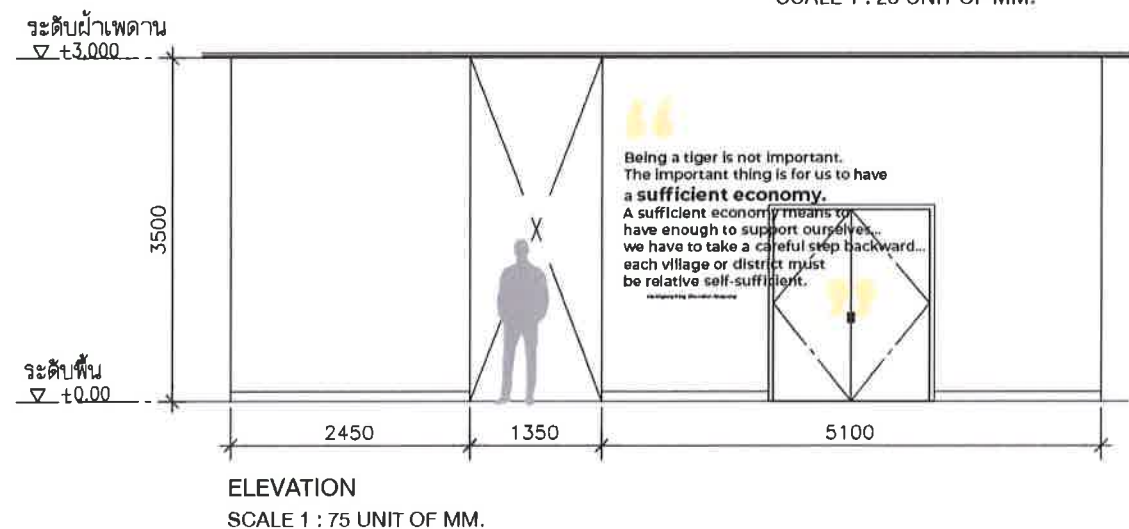

SIGNAGE SPECIFICATION

- 1 PVC Sticker สีดำด้านของ 3M No.50-120 MATT BLACK หรือเทียบเท่าและสีเหลืองอ่อน ของ 3M No.50-912 FAWN หรือเทียบเท่า ติดตามแบบติดลงบนแผงงานตกแต่งภายในตามแบบ



PROJECT NAME



งานจ้างออกแบบปรับปรุงห้องสมุด
เป็นพื้นที่ทางการเรียนรู้ (CO-LEARNING SPACE)
และเป็นห้องสมุดสีเขียว (GREEN LIBRARY)
พร้อมสวนหย่อมประกอบ

PROJECT No. GD-24025

OWNER
ห้องสมุดส่วนการบริหารการพัฒนา
อาคาร ปุณณิมะฮัตถาคาร
สถาบันบัณฑิตพัฒนบริหารศาสตร์

LOCATION
ถ. เจริญไทย บางกะปิ กทม.

ARCHITECTS DESIGNER
บัญชา กลิ่นบัว ส-สค 3560

INTERIOR DESIGNER
วิชัยรัตน์ มงคลธารณ์ ส-สน 271
อำไพ ทองรัตนะ

STRUCTURAL ENGINEERS

ELECTRICAL ENGINEERS
จิรุตติ จินฉัตรมพพงษ์ ภพภ. 31088

MECHANICAL ENGINEERS
ยงยศ รักวรา สก. 3171

GRAPHIC DESIGNER
ภาวศร มิ่งสำแดง

760i

Address : 355 Sol Sukumvit 50 , Prekanong
Klongtoey Bangkok 10260
Tel : (662) 742 - 7303 - 04 Fax : (662) 742 - 7310
E - mail address : 760i@760i.com
www.760i.com

FOR CONSTRUCTION

DRAWING TITLE:
GR-4.1
GRAPHIC DECORATION

REVISION		
NO.	DATE	DESCRIPTION

DRAWN BY สุธีร์ , วิภาวรรณ , นิตยา

CHECKED BY วิชัยรัตน์ มงคลธารณ์


APPROVE BY วิชัยรัตน์ มงคลธารณ์

DATE 25-07-2024 SCALE AS SHOW


DRAWING No. TOTAL

THESE DRAWINGS ARE THE PROPERTY OF:
760i ARCHITECT & CONSULTANT CO.,LTD.
AND SHALL NOT BE USED OR REPRODUCED
WITHOUT SPECIFIC PERMISSION.

GR-4.0 GRAPHIC DECORATION

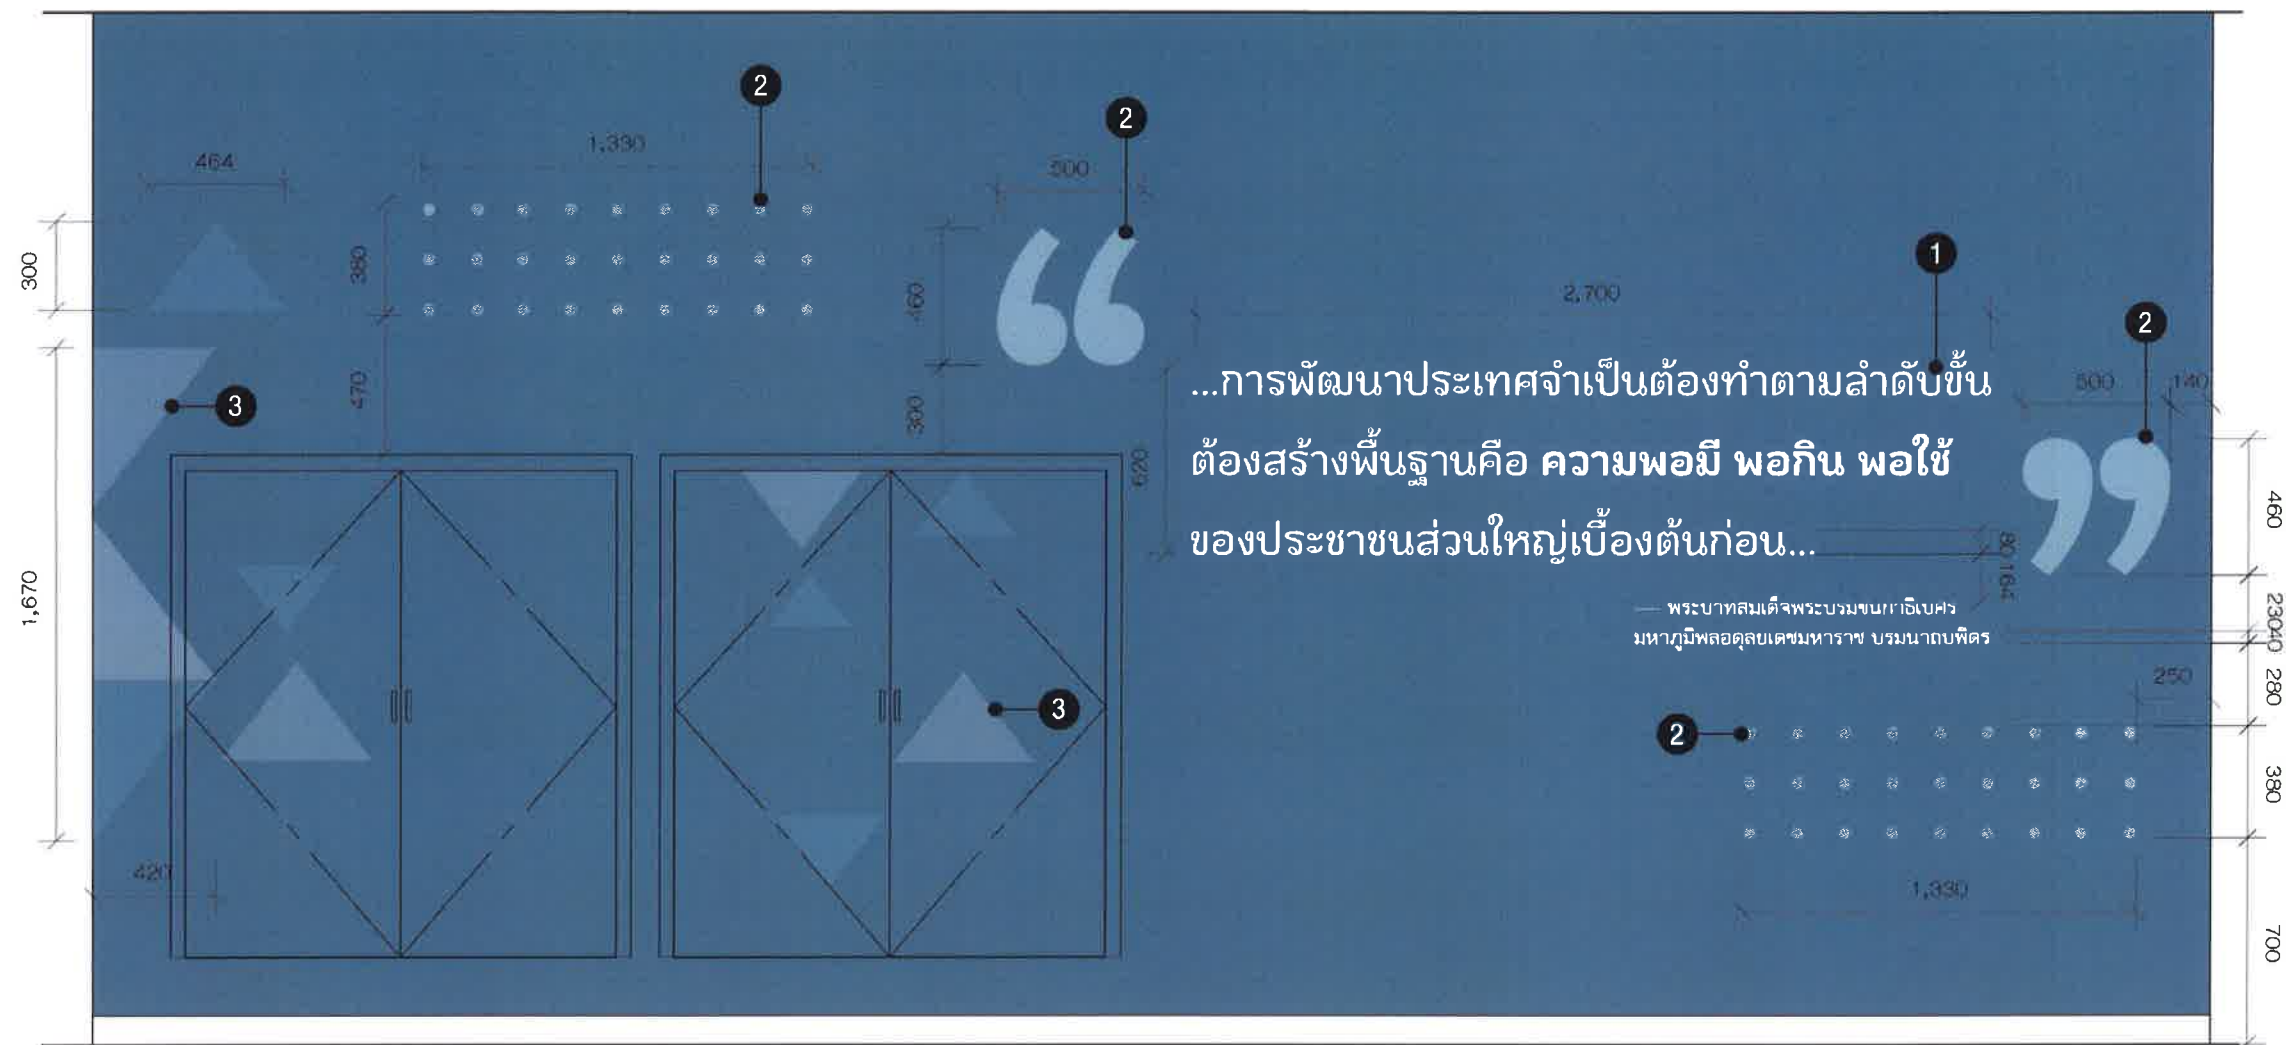

GR-4.2 FRONT VIEW
SCALE 1 : 25 UNIT OF MM.

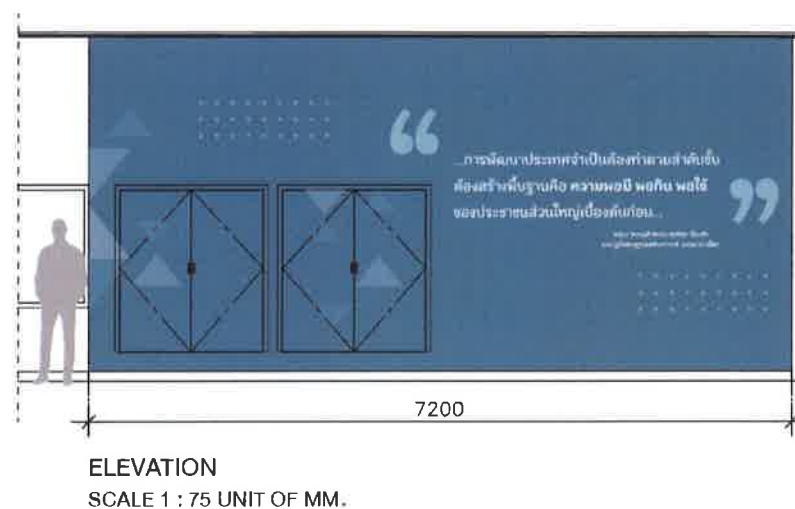

SIGNAGE SPECIFICATION

- 1 PVC.Sticker สีขาวด้านของ 3M No.50-100 MATT WHITE หรือเทียบเท่า ตัดเป็นข้อความตามแบบติดลงบนแผงงานตกแต่งภายในตามแบบ
- 2 PVC.Sticker สีฟ้าของ 3M No.50-81 SOFT BLUE หรือเทียบเท่า ตัดเป็นข้อความตามแบบติดลงบนแผงงานตกแต่งภายในตามแบบ
- 3 Print Graphic Inkjet ความละเอียดไม่ต่ำกว่า 1200 dpi. เป็นลายตามแบบ ติดตามแบบติดลงบนแผงงานตกแต่งภายในตามแบบ



PROJECT NAME

งานจ้างออกแบบปรับปรุงห้องสมุด
เป็นพื้นที่ทางการเรียนรู้ (CO-LEARNING SPACE)
และเป็นห้องสมุดสีเขียว (GREEN LIBRARY)
พร้อมสวนที่ประกอบ

PROJECT No. GD-24025

OWNER
ห้องสมุดสำนักงานบริหารการพัฒนา
อาคาร บุณยะมิตรดารา
สถาบันบัณฑิตพัฒนบริหารศาสตร์

LOCATION
ถ. เสาไห้ บางกะปิ กทม.

ARCHITECTS DESIGNER
ปัญญา กสินบัว ส-สค 3560

INTERIOR DESIGNER
วิชัยรัตน์ มงคลธารณ์ ส-สค 271
อ.ไพ ทองรัตน์

STRUCTURAL ENGINEERS

ELECTRICAL ENGINEERS
ณัฐ วัฒนธรรมพงษ์ ภพก. 31088

MECHANICAL ENGINEERS
ยงยศ ธีภวรา สก. 3171

GRAPHIC DESIGNER
ภราดร มิ่งสำแดง

760i
Address : 355 Soi Sukumvit 50 , Prakanong
Klongtoey Bangkok 10260
Tel : (662) 742 - 7303 - 04 Fax : (662) 742 - 7310
E-mail address : 760i@760i.com
www.760i.com

FOR CONSTRUCTION

DRAWING TITLE:
GR-4.2
GRAPHIC DECORATION

REVISION		
NO.	DATE	DESCRIPTION

DRAWN BY สุธีร์ , วิภาวรรณ , นิตยา

CHECKED BY วิชัยรัตน์ มงคลธารณ์


APPROVE BY วิชัยรัตน์ มงคลธารณ์

DATE 25-07-2024 SCALE AS SHOW


DRAWING No. TOTAL

THESE DRAWINGS ARE THE PROPERTY OF:
760i ARCHITECT & CONSULTANT CO.,LTD.
AND SHALL NOT BE USED OR REPRODUCED
WITHOUT SPECIFIC PERMISSION.

GR-5.0 GRAPHIC DECORATION

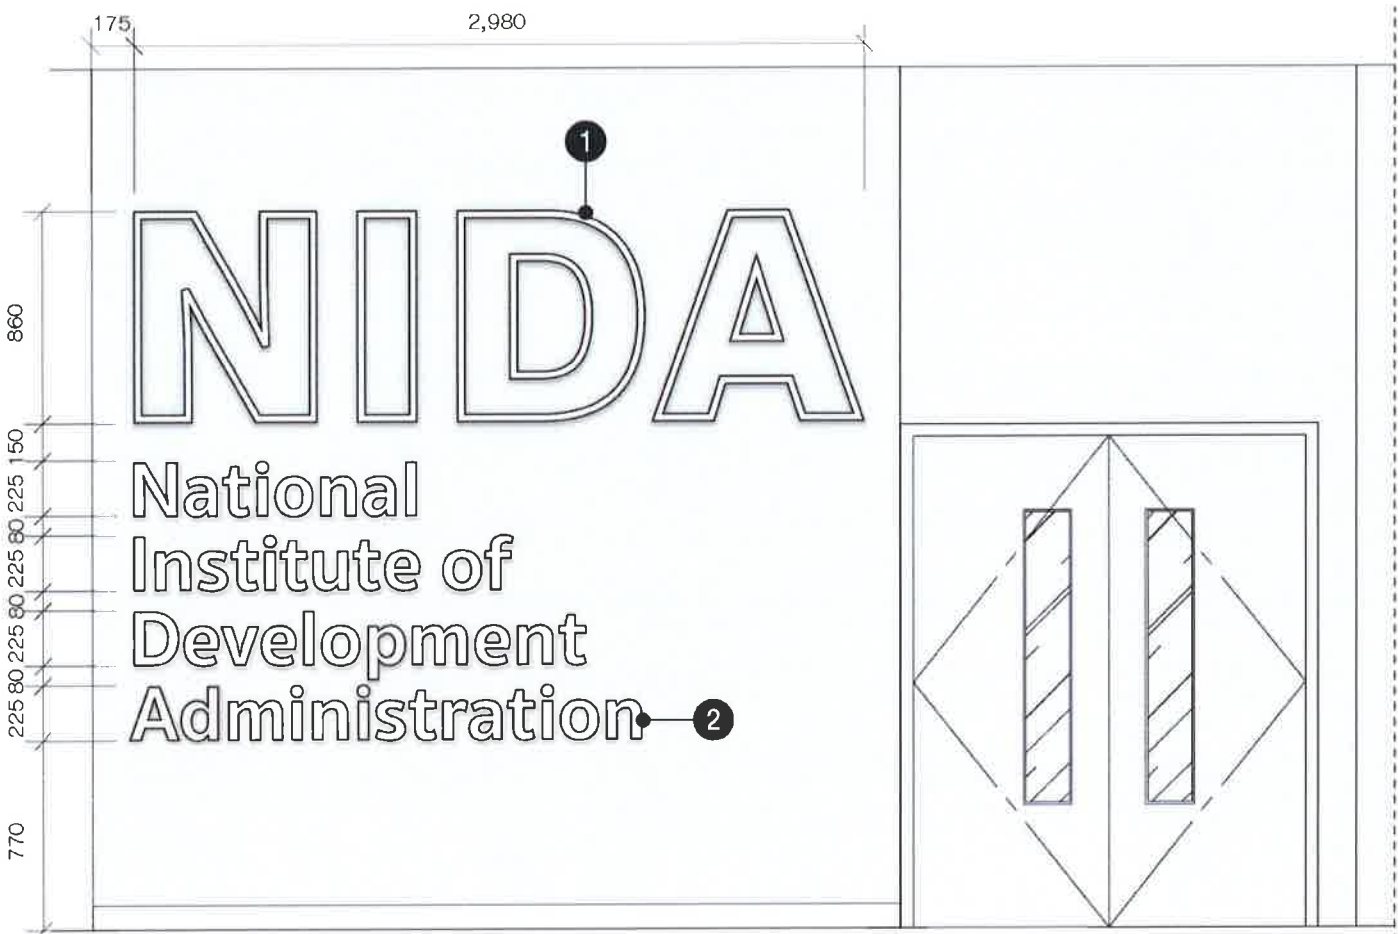

GR-5.1 FRONT VIEW
SCALE 1 : 30 UNIT OF MM.

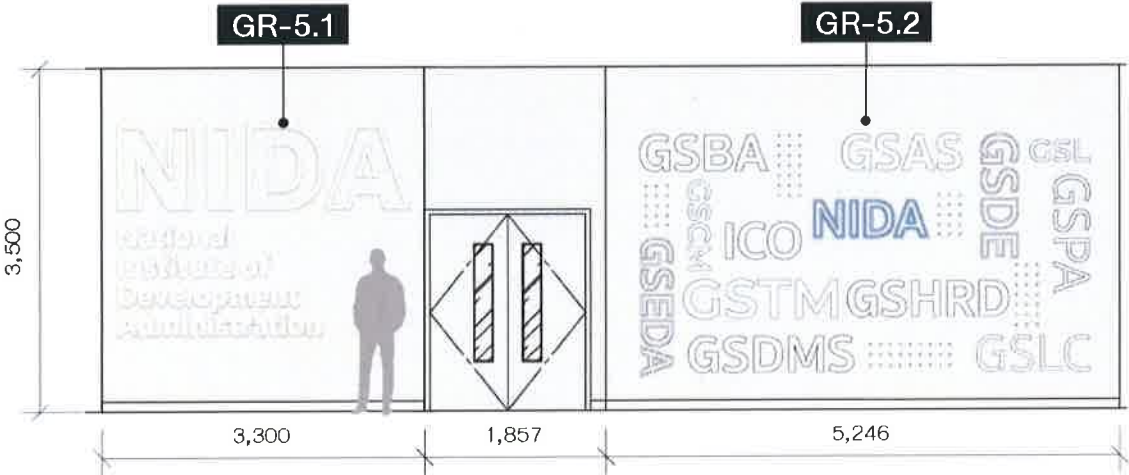

ELEVATION
SCALE 1 : 75 UNIT OF MM.

SIGNAGE SPECIFICATION

- 1 แผ่นอะคริลิกใส หนา 20 มม. ตัดฉลุ Outline ตามแบบจัดขอบเรียบโดยรอบ ด้านหลังทาสีพื้นสีขาวติดลงบนแผงงานตกแต่งภายในตามแบบ
- 2 แผ่นพลาสติก หนา 20 มม. ตัดตามแบบจัดขอบเรียบโดยรอบ ทาสีพื้นสีขาวโดยรอบ ติดลงบนแผงงานตกแต่งภายในตามแบบ



PROJECT NAME



งานจ้างออกแบบปรับปรุงห้องสมุด
เป็นพื้นที่แห่งการเรียนรู้ (CO-LEARNING SPACE)
และห้องสมุดสีเขียว (GREEN LIBRARY)
พร้อมศูนย์บริการ

PROJECT No. GD-24025

OWNER
ห้องสมุดสำนักงานบริหารการพัฒนา
อาคาร ปุณณะฮิตถาคาร
สถาบันบัณฑิตพัฒนบริหารศาสตร์

LOCATION
ถ. เสาไห้ บางกะปิ กทม.

ARCHITECTS DESIGNER
บัญชา กลิ่นบัว ส-สค 3560

INTERIOR DESIGNER
วิษรุตน์ มงคลธารณ์ ส-สน 271
อำไพ ทองรัตนะ

STRUCTURAL ENGINEERS

ELECTRICAL ENGINEERS
อวิติ จินตธรรมพงษ์ ภพก. 31088

MECHANICAL ENGINEERS
ยงยศ รักวรา สก. 3171

GRAPHIC DESIGNER
ภราดร มิ่งลำแดง

760i
Address : 355 Soi Sukumvit 50 , Prakanong
Klongloey Bangkok 10260
Tel : (662) 742 - 7303 - 04 Fax : (662) 742 - 7310
E - mail address : 760i @ 760i . com
www. 760i . com

FOR CONSTRUCTION

DRAWING TITLE:
GR-5.0
GRAPHIC DECORATION

REVISION		
NO.	DATE	DESCRIPTION

DRAWN BY สุธีร์ , วิภาวรรณ , นิตยา

CHECKED BY วิษรุตน์ มงคลธารณ์


APPROVE BY วิษรุตน์ มงคลธารณ์

DATE 25-07-2024 SCALE AS SHOW


DRAWING No. TOTAL

THESE DRAWINGS ARE THE PROPERTY OF:
760i ARCHITECT & CONSULTANT CO.,LTD.
AND SHALL NOT BE USED OR REPRODUCED
WITHOUT SPECIFIC PERMISSION.

GR-5.0 GRAPHIC DECORATION

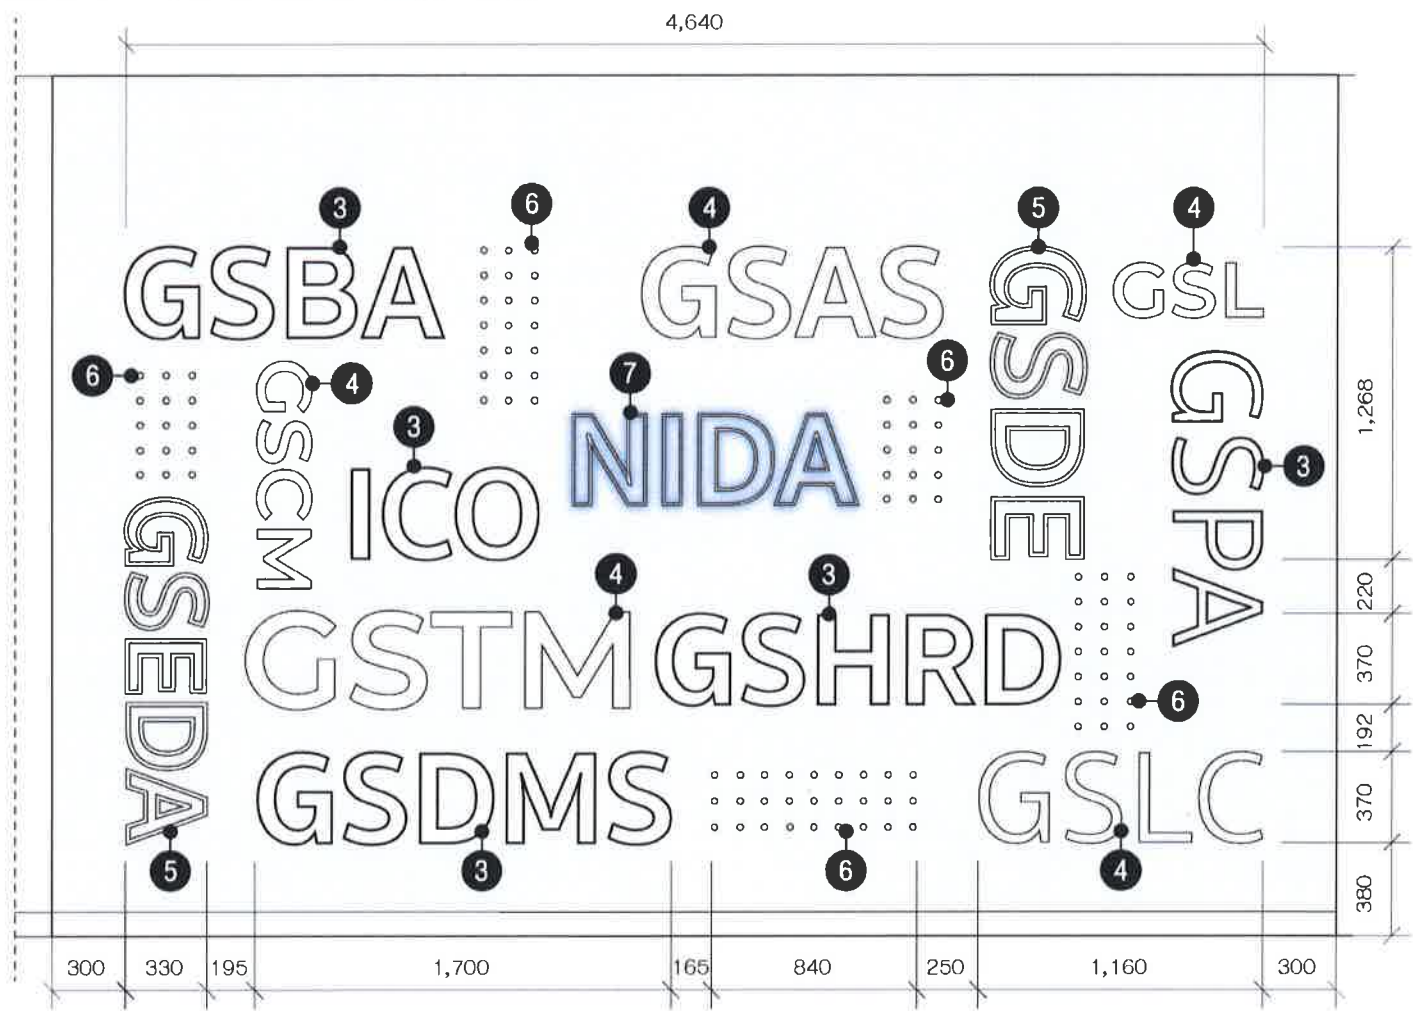


GR-5.2 FRONT VIEW
SCALE 1 : 30 UNIT OF MM.

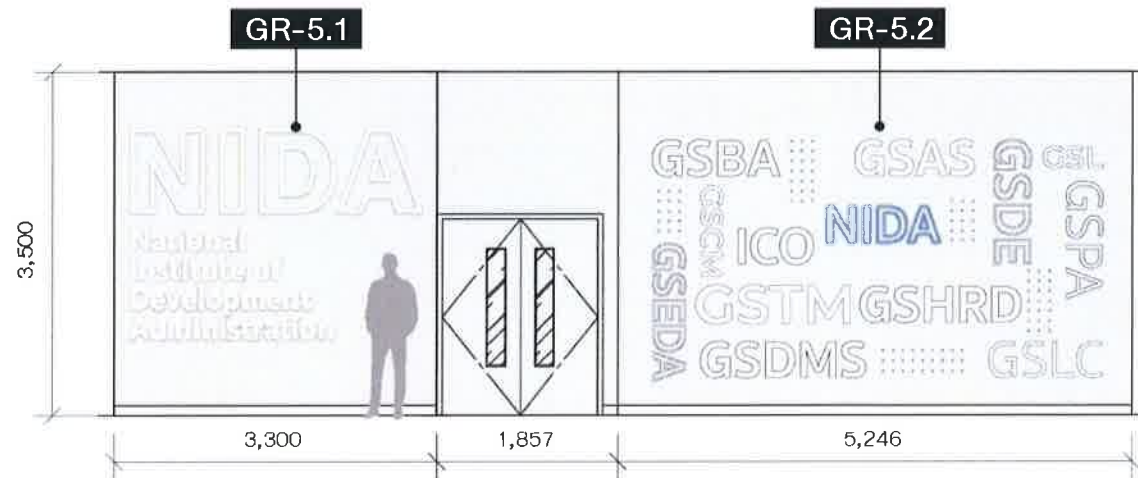

ELEVATION
SCALE 1 : 75 UNIT OF MM.

SIGNAGE SPECIFICATION

- 3 แผ่นอะคริลิกใส หนา 10 มม. ตัดฉลุ Outline ตามแบบจัดขอบเรียบโดยรอบ ด้านหลังทำสีพื้นสีขาวติดลงบนผนังงานตกแต่งภายในตามแบบ
- 4 แผ่นพลาสติก หนา 5 มม. ตัดตามแบบจัดขอบเรียบโดยรอบ ทำสีพื้นสีขาวโดยรอบ ติดลงบนผนังงานตกแต่งภายในตามแบบ
- 5 แผ่นอะคริลิกใส หนา 10 มม. ตัดฉลุ Outline ตามแบบจัดขอบเรียบโดยรอบ ด้านหลังทำสีพื้นสีขาวติดลงบนผนังงานตกแต่งภายในตามแบบ
- 6 PVC.Sticker สีขาว ติดตามแบบติดลงบนผนังงานตกแต่งภายในตามแบบ
- 7 LED.Neon tube ออกแสงสีฟ้า ตัดเป็นข้อความตามแบบติดบนแผ่นอะคริลิกใสหนา 5 มม. ติดลงบนผนังงานตกแต่งภายในตามแบบ

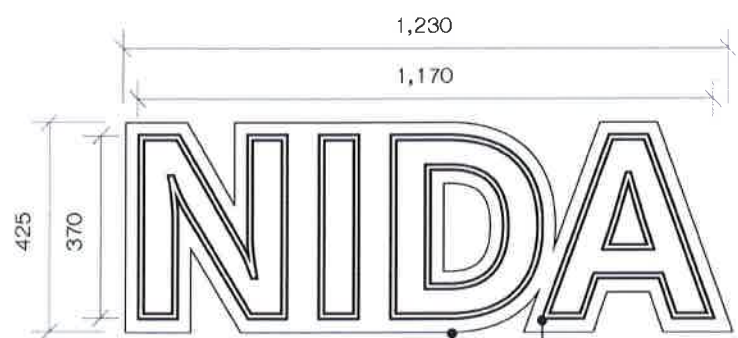

IN DETAIL 7
SCALE 1 : 15 UNIT OF MM.



PROJECT NAME

งานจ้างออกแบบปรับปรุงห้องสมุด
เป็นพื้นที่ทางการเรียนรู้ (CO-LEARNING SPACE)
และเป็นห้องสมุดสีเขียว (GREEN LIBRARY)
พร้อมครัวเพื่อประกอบ

PROJECT No. GD-24025

OWNER
ห้องสมุดสำนักงานบริหารการพัฒนา


ARCHITECTS DESIGNER
บัญชา กลิ่นบัว ส.ส. 3560

INTERIOR DESIGNER
วิชัยรัตน์ มงคลธารณ์ ส.ส. 271
อำเภอ ทองขี้เหล็ก

STRUCTURAL ENGINEERS
-

ELECTRICAL ENGINEERS
จิวิติ จินตธรรมพงษ์ ฝพก. 31088

MECHANICAL ENGINEERS
อรรถพร ธีกรวรา สก. 3171

GRAPHIC DESIGNER
กรรณกร มิ่งสำแดง

760i

Address : 355 Soi Sukumvit 50 , Prakanong
Klongtoey Bangkok 10260
Tel : (662) 742 - 7303 - 04 Fax : (662) 742 - 7310
E - mail address : 760i@760i.com
www.760i.com

FOR CONSTRUCTION

DRAWING TITLE:
GR-5.0
GRAPHIC DECORATION

REVISION

NO.	DATE	DESCRIPTION

DRAWN BY สุธีร์ , วิภาวรรณ , นิตยา

CHECKED BY วิชัยรัตน์ มงคลธารณ์

APPROVE BY วิชัยรัตน์ มงคลธารณ์

DATE 25-07-2024 SCALE AS SHOW


DRAWING No. TOTAL

THESE DRAWINGS ARE THE PROPERTY OF:
760i ARCHITECT & CONSULTANT CO.LTD.
AND SHALL NOT BE USED OR REPRODUCED
WITHOUT SPECIFIC PERMISSION.


GR-6.0 GRAPHIC DECORATION



GR-6.2 FRONT VIEW
SCALE 1 : 50 UNIT OF MM.

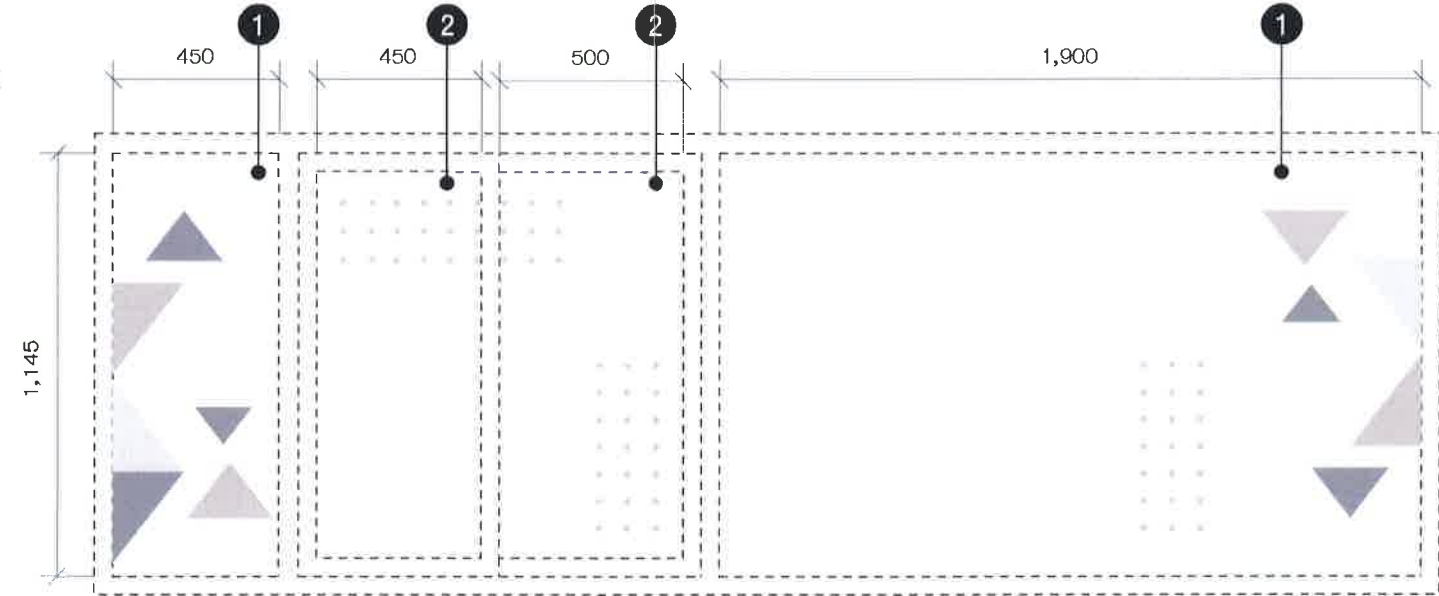

GR-6.1 FRONT VIEW
SCALE 1 : 50 UNIT OF MM.

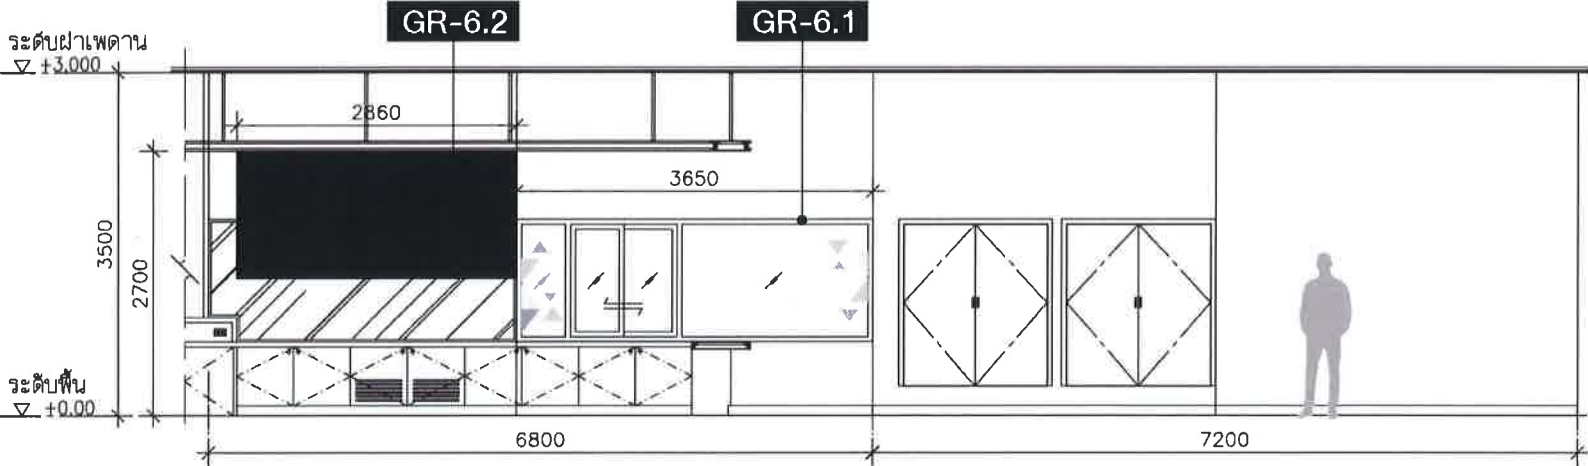

ELEVATION
SCALE 1 : 75 UNIT OF MM.

SIGNAGE SPECIFICATION

- 1 ปรี้นท์อิงค์เจ็ทความละเอียดไม่ต่ำกว่า 1400 dpi. ลงบนสติ๊กเกอร์ใสเคลือบฟิล์มชนิดด้าน ติดลงบนแผงงานตกแต่งภายในตามแบบ
- 2 ปรี้นท์อิงค์เจ็ทความละเอียดไม่ต่ำกว่า 1400 dpi. ลงบนสติ๊กเกอร์ใสเคลือบฟิล์มชนิดใส ติดลงบนแผงงานตกแต่งภายในตามแบบ
- 3 PVC.Sticker สีดำด้านของ 3M No.50-120 MATT BLACK หรือเทียบเท่า ติดตามแบบติดลงบนแผงงานตกแต่งภายในตามแบบ



PROJECT NAME



งานจ้างออกแบบปรับปรุงห้องสมุด
เป็นพื้นที่ทางการเรียนรู้ (CO-LEARNING SPACE)
และเป็นห้องสมุดสีเขียว (GREEN LIBRARY)
พร้อมคู่มือประกอบ

PROJECT No. GD-24025

OWNER

ARCHITECTS DESIGNER
บัญชา กลิ่นบัว ส.สถ 3560

INTERIOR DESIGNER
วิชัยรัตน์ มงคลธารณ์ ส.สถ 271
อ่ำไพ ทองรัตน์

STRUCTURAL ENGINEERS

ELECTRICAL ENGINEERS
จิวิศ จินตธรรมพงษ์ ฎก. 31088

MECHANICAL ENGINEERS
ยงยศ ธีกรวรา สก. 3171

GRAPHIC DESIGNER
ภราดร มิ่งสำแดง

760i
Address : 355 Sol Sukumvit 50 , Prakanong
Klongtoey Bangkok 10280
Tel : (662) 742 - 7303 - 04 Fax : (662) 742 - 7310
E-mail address : 760i@760i.com
www.760i.com

FOR CONSTRUCTION

DRAWING TITLE:
GR-6.0
GRAPHIC DECORATION

REVISION		
NO.	DATE	DESCRIPTION

DRAWN BY สุธีร์ , วิภาวรรณ , นิตยา

CHECKED BY วิชัยรัตน์ มงคลธารณ์

APPROVE BY วิชัยรัตน์ มงคลธารณ์


DATE 25-07-2024 SCALE AS SHOW

DRAWING No.	TOTAL
	...

THESE DRAWINGS ARE THE PROPERTY OF:
760i ARCHITECT & CONSULTANT CO.,LTD.
AND SHALL NOT BE USED OR REPRODUCED
WITHOUT SPECIFIC PERMISSION.


Handwritten signatures and notes in blue ink at the bottom right of the page.

GR-7.0 GRAPHIC DECORATION

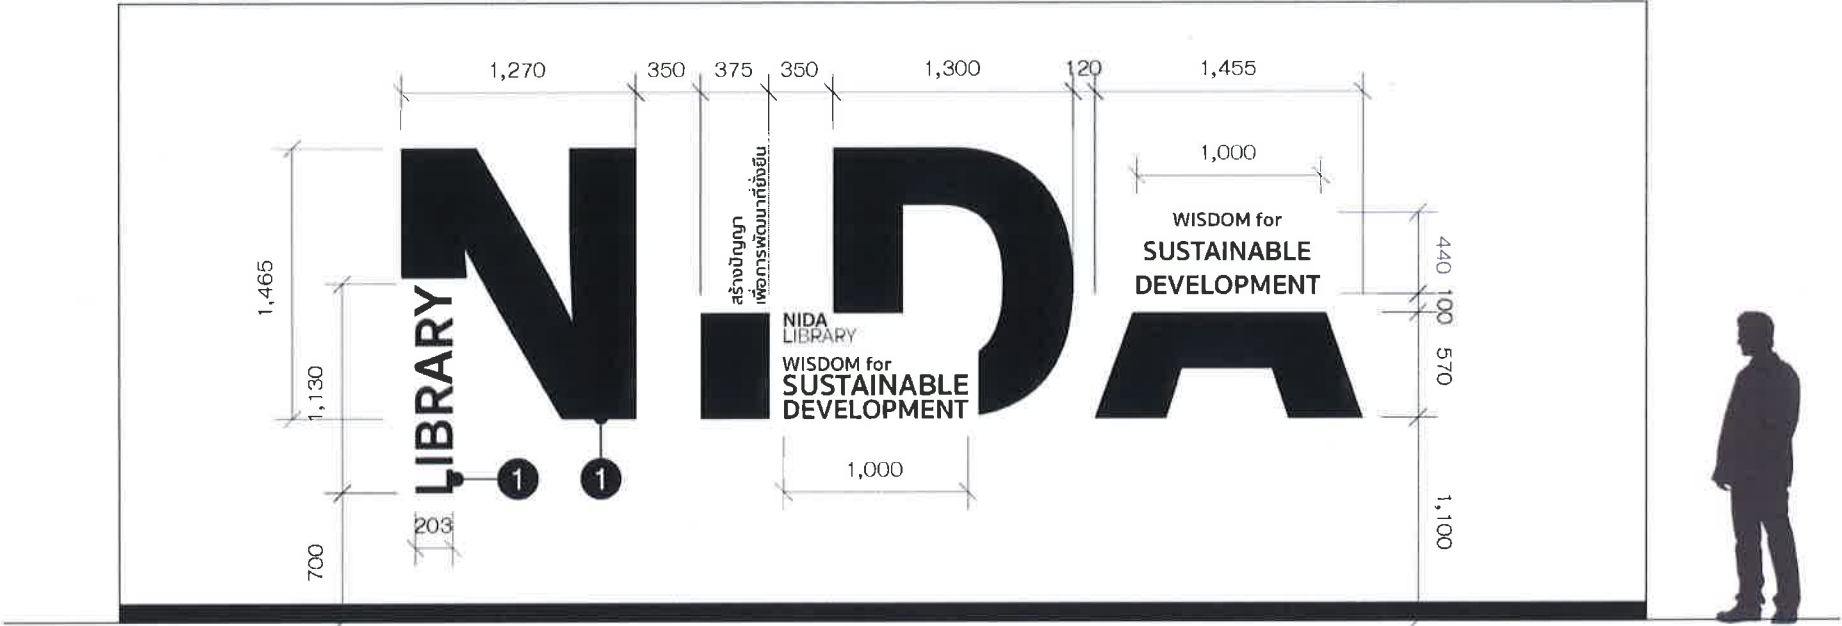

SCALE 1 20 UNIT OF MM.

หมายเหตุ : ผู้รับเหมาวัสดุติดเกอร์เดิมที่หน้างานออก ทำความสะอาดพื้นผิวแล้วติดสติ๊กเกอร์ใหม่ตามแบบ

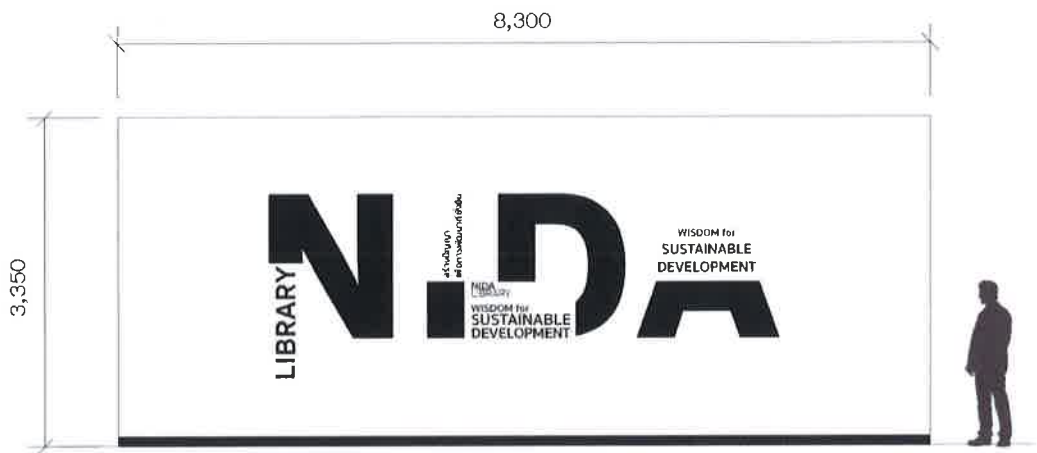

ELEVATION
SCALE 1 : 75 UNIT OF MM.

SIGNAGE SPECIFICATION

- 1 PVC.Sticker สีดำด้านของ 3M No.50-120 MATT BLACK หรือเทียบเท่า ติดตามแบบติดลงบนแผงงานตกแต่งภายในตามแบบ



PROJECT NAME

งานจ้างออกแบบปรับปรุงห้องสมุด
เป็นพื้นที่แห่งการเรียนรู้ (CO-LEARNING SPACE)
และเป็นห้องสมุดสีเขียว (GREEN LIBRARY)
พร้อมครัวเพื่อประชาชน

PROJECT No. GD-24025

OWNER
ห้องสมุดสำนักงานบรรณสารการศึกษา
อาคาร บุษบะฮัตถาคาร

LOCATION
ถ. เสรีไทย บางกะปิ กทม.

ARCHITECTS DESIGNER
บัญชา กลิ่นบัว ส.ส. 3560

INTERIOR DESIGNER
วิชัยรัตน์ มงคลธารณ์ ส.ส. 271

STRUCTURAL ENGINEERS

ELECTRICAL ENGINEERS
ฉวีรัตน์ จินตธรรมพงษ์ กฟผ. 31088

MECHANICAL ENGINEERS

GRAPHIC DESIGNER
ภราดร มิ่งคำแดง

760i
Address : 355 Soi Sukumvit 50 , Prakanong
Klongloey Bangkok 10260
Tel : (662) 742 - 7303 - 04 Fax : (662) 742 - 7310
E - mail address : 760i @ 760i . com
www. 760i . com

FOR CONSTRUCTION

DRAWING TITLE:
GR-7.0
GRAPHIC DECORATION

REVISION

NO.	DATE	DESCRIPTION

DRAWN BY สุธีร์ , วิภาวรรณ , นิตยา



CHECKED BY วิชัยรัตน์ มงคลธารณ์

APPROVE BY วิชัยรัตน์ มงคลธารณ์

DATE 25-07-2024 SCALE AS SHOW

DRAWING No. TOTAL

THESE DRAWINGS ARE THE PROPERTY OF:
760i ARCHITECT & CONSULTANT CO.,LTD.
AND SHALL NOT BE USED OR REPRODUCED
WITHOUT SPECIFIC PERMISSION.

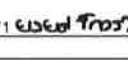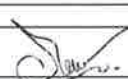PROJECT NAME		
		
งานจ้างออกแบบแปลนปรับปรุงห้องสมุด เป็นพื้นที่แห่งการเรียนรู้ (CO-LEARNING SPACE) และเป็นห้องสมุดสีเขียว (GREEN LIBRARY) พร้อมควมยืดหยุ่นประกอบ		
PROJECT No. GD-24025		
ARCHITECTS DESIGNER ปัญญา กสินบัว ส-สถ 3560 		
INTERIOR DESIGNER วิชรัตน์ มงคลธารณ์ ส-สน 271 		
STRUCTURAL ENGINEERS -		
ELECTRICAL ENGINEERS ฉวีรัตน์ จินตธรรมพงษ์ ภพภ. 31088 		
MECHANICAL ENGINEERS ชัยยศ รักวรา สก. 3171 		
GRAPHIC DESIGNER ภาวราตรี มิ่งสำแดง 		
760i Address : 355 Soi Sukumvit 50 , Prakanong Klongloey Bangkok 10260 Tel : (662) 742 - 7303 - 04 Fax : (662) 742 - 7310 E - mail address : 760i @ 760i. com www. 760i. com		
FOR CONSTRUCTION		
DRAWING TITLE:		
REVISION		
NO	DATE	DESCRIPTION
DRAWN BY สุธีร์ , ภาวราตรี , นิตยา		
CHECKED BY วิชรัตน์ มงคลธารณ์		
APPROVE BY วิชรัตน์ มงคลธารณ์		
DATE 25-07-2024		SCALE AS SHOW
DRAWING No.		TOTAL ***
THESE DRAWINGS ARE THE PROPERTY OF : 760i ARCHITECT & CONSULTANT CO.,LTD. AND SHALL NOT BE USED OR REPRODUCED WITHOUT SPECIFIC PERMISSION.		

GD-1.0 PROJECT SIGNAGE

งานแก้ไขปรับปรุงงานป้าย



FRONT VIEW
Scale 1 : 10 Unit Of mm.



แผ่น Stainless Hairline
กัดกรดลงสี

SIGNAGE SPECIFICATION

- 1 แผ่น Stainless Hairline ตัดเป็นวงกลม กัดกรดลงสีตามแบบ โลโก้ ปิดทับด้านหน้าป้ายโลโก้เดิม

หมายเหตุ : ผู้รับเหมาเช็คนาฬิกานาฬิกาของเดิม ก่อนทำการผลิตและติดตั้ง



PROJECT NAME

งานจ้างออกแบบปรับปรุงห้องสมุด
เป็นพื้นที่การเรียนรู้ (CO-LEARNING SPACE)
และพื้นที่ห้องสมุดสีเขียว (GREEN LIBRARY)
พร้อมสวนสาธารณะ

PROJECT No. GD-24025

OWNER
ห้องสมุดสำนักงานบริหารการพัฒนา
สถาบันบัณฑิตพัฒนบริหารศาสตร์

LOCATION

ARCHITECTS DESIGNER
ปัญชา กสิณวิทย์ ส.ส. 3560

INTERIOR DESIGNER
วิชัยรัตน์ มงคลธารณ์ ส.ส. 271
อ.ไพฑูริย์ ทองรัตน์

STRUCTURAL ENGINEERS

ELECTRICAL ENGINEERS
จิวิติ จิณณธรรมพงษ์ ฎพ. 31088

MECHANICAL ENGINEERS
อ.ยงยศ ธีรกวรา ส.ก. 3171

GRAPHIC DESIGNER
ภราดร มิ่งสำแดง

760i
Address : 355 Sol Sukumvit 50 , Prakanong
Klongtoey Bangkok 10260
Tel : (662) 742 - 7303 - 04 Fax : (662) 742 - 7310
E-mail address : 760i @ 760i . com
www . 760i . com

FOR CONSTRUCTION

DRAWING TITLE:
GD-1.0
PROJECT SIGNAGE

REVISION		
NO.	DATE	DESCRIPTION

DRAWN BY สุธีร์ , วิภาวรรณ , ดิยา

CHECKED BY วิชัยรัตน์ มงคลธารณ์

APPROVE BY วิชัยรัตน์ มงคลธารณ์


DATE 25-07-2024 SCALE AS SHOW

DRAWING No.	TOTAL

THESE DRAWINGS ARE THE PROPERTY OF:
760 ARCHITECT & CONSULTANT CO.,LTD.
AND SHALL NOT BE USED OR REPRODUCED
WITHOUT SPECIFIC PERMISSION.

GD-2.0 SUB PROJECT SIGNAGE

งานแก้ไขปรับปรุงงานป้าย

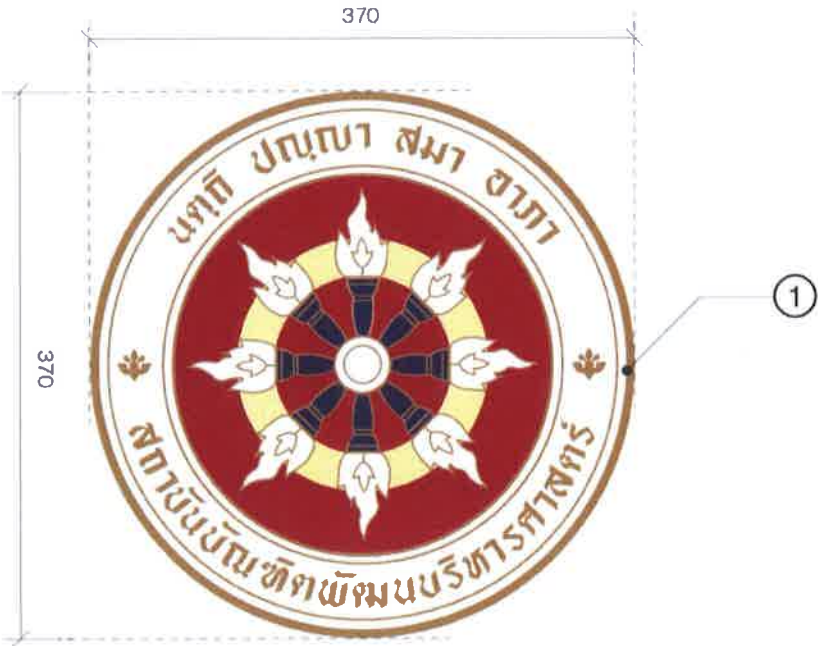

FRONT VIEW
Scale 1 : 5 Unit Of mm.



แผ่น Stainless Hairline
กัดกรดลงสี

SIGNAGE SPECIFICATION

- ① แผ่น Stainless Hairline ตัดเป็นวงกลม กัดกรดลงสี ตามแบบ โลโก้ ปิดทับด้านหน้าป้ายโลโก้เดิม
หมายเหตุ : ผู้รับเหมาเช็คนาฬิกาของเดิม ก่อนทำการผลิตและติดตั้ง



PROJECT NAME

งานจ้างออกแบบปรับปรุงห้องสมุด
เป็นพื้นที่ทางวิชาการ (CO-LEARNING SPACE)
และเป็นห้องสมุดสีเขียว (GREEN LIBRARY)

PROJECT No. GD-24025

OWNER

LOCATION
ถ. เจริญไทย บางกะปิ กทม.

ARCHITECTS DESIGNER
ปัญชา กลิ่นบัว ส.ส. 3560

INTERIOR DESIGNER
วิชัยรัตน์ มงคลธารณ์ ส.ส. 271
อ.ไพ ทองรัตน์

STRUCTURAL ENGINEERS

ELECTRICAL ENGINEERS
อ.วิศ วัฒนธรรมพงษ์ ฎพท. 31088

MECHANICAL ENGINEERS
อ.ยงยศ วิกรร ฎก. 3171

GRAPHIC DESIGNER
ภราดร มิ่งสำแดง

760i
Address : 355 Sol Sukumvit 50 , Prakanong
Klongloey Bangkok 10260
Tel : (662) 742 - 7303 - 04 Fax : (662) 742 - 7310
E - mail address : 760i @ 760i . com
www. 760i . com

FOR CONSTRUCTION

DRAWING TITLE:
GD-2.0
SUB PROJECT SIGNAGE

REVISION		
NO.	DATE	DESCRIPTION

DRAWN BY สุธีร์ , วิกรรณ , นิตยา

CHECKED BY วิชัยรัตน์ มงคลธารณ์

APPROVE BY วิชัยรัตน์ มงคลธารณ์

DATE 25-07-2024 SCALE AS SHOW

DRAWING No.	TOTAL
	...


THESE DRAWINGS ARE THE PROPERTY OF:
760 ARCHITECT & CONSULTANT CO.,LTD
AND SHALL NOT BE USED OR REPRODUCED
WITHOUT SPECIFIC PERMISSION.

GD-3.0 SIGNAGE DECORATE

งานแก้ไขปรับปรุงงานป้าย



FRONT VIEW
Scale 1 : 15 Unit Of mm.

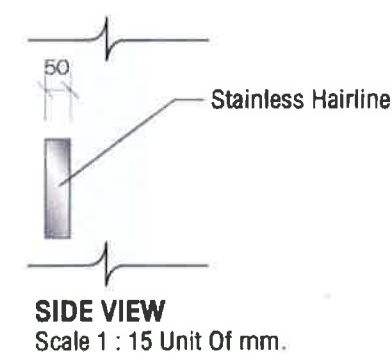

SIGNAGE SPECIFICATION

- ① แผ่น Stainless Hairline ต่อบนเป็นตัวอักษรตามแบบ
- หมายเหตุ : ผู้รับเหมาเชิขขนาดป้ายโดยใช้วัสดุและขนาดความสูงเท่ากับป้าย RECOMMENDED BOOK ที่มีอยู่เดิมก่อนทำการผลิตและติดตั้ง



As is



ป้ายที่มีอยู่

To be

ป้ายทำขึ้นใหม่

PROJECT NAME

งานจ้างออกแบบปรับปรุงห้องสมุด
เป็นพื้นที่ทางการเรียนรู้ (CO-LEARNING SPACE)
และเป็นห้องสมุดสีเขียว (GREEN LIBRARY)

PROJECT No. GD-24025

OWNER


ARCHITECTS DESIGNER
ปัญญา กลิ่นบัว ส-สจ 3560

INTERIOR DESIGNER
วิชัยรัตน์ มงคลธารณ์ ส-สจ 271
อำเภอ ทองรีดนะ

STRUCTURAL ENGINEERS

ELECTRICAL ENGINEERS
ณัฐ จิตนธรรมพงษ์ ฎพท. 31088

MECHANICAL ENGINEERS
อรรถวิทย์ วิทิตรา สก. 3171

GRAPHIC DESIGNER
ภราดร มิ่งคำแดง

760i
Address : 355 Soi Sukumvit 50 , Prakanong
Klongtoey Bangkok 10260
Tel : (662) 742 - 7303 - 04 Fax : (662) 742 - 7310
E - mail address : 760i @ 760i . com
www . 760i . com

FOR CONSTRUCTION

DRAWING TITLE:
GD-3.0
SIGNAGE DECORATE

REVISION		
NO.	DATE	DESCRIPTION

DRAWN BY สุธีร์ , วิภาวรรณ , นิตยา

CHECKED BY วิชัยรัตน์ มงคลธารณ์

APPROVE BY วิชัยรัตน์ มงคลธารณ์

DATE 25-07-2024 SCALE AS SHOW

DRAWING No. TOTAL

THESE DRAWINGS ARE THE PROPERTY OF :
760i ARCHITECT & CONSULTANT CO.LTD.
AND SHALL NOT BE USED OR REPRODUCED
WITHOUT SPECIFIC PERMISSION.

Handwritten signatures and notes at the bottom right of the page.

GD-4.0 CATEGORY SIGNAGE

งานแก้ไขปรับปรุงงานป้าย



FRONT VIEW
Scale 1 : 15 Unit Of mm.

SIGNAGE SPECIFICATION

- ① สติ๊กเกอร์กับแสงสีขาว ตัดเป็นตัวอักษร ตามแบบ ติดลงบนชั้นวางหนังสือ



หมายเหตุ : ผู้รับเหมาใช้ขนาดพื้นที่ติดตั้ง หน้างานจริง
ก่อนทำการผลิตและติดตั้ง เพื่อใช้ขนาดตั้งอักษรให้เหมาะสม
กับหน้างาน

As is



To be

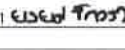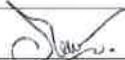


PROJECT NAME		
		
ARCHITECTS DESIGNER ปัญญา กลิ่นบัว ส-สถ 3560 		
INTERIOR DESIGNER วิษณุ มงคลธารณ์ ส-สน 271 		
STRUCTURAL ENGINEERS -		
ELECTRICAL ENGINEERS ณัฐ จินตธรรมพงษ์ ฎทศ 31088 		
MECHANICAL ENGINEERS อัยยศ วิทวาท สก. 3171 		
GRAPHIC DESIGNER ภาวธร มิ่งสำแดง 		
760i Address : 355 Soi Sukumvit 50 , Prakanong Klongtoey Bangkok 10260 Tel : (662) 742 - 7303 - 04 Fax: (662) 742 - 7310 E - mail address : 760i @ 760i .com www . 760i .com		
FOR CONSTRUCTION		
DRAWING TITLE: GD-4.0 CATEGORY SIGNAGE		
REVISION		
NO.	DATE	DESCRIPTION
DRAWN BY สุธีร์ , ภาวธรรม , นิตยา		
CHECKED BY วิษณุ มงคลธารณ์		
APPROVE BY วิษณุ มงคลธารณ์		
DATE 25-07-2024		SCALE AS SHOW
DRAWING No.		TOTAL

THESE DRAWINGS ARE THE PROPERTY OF: 760i ARCHITECT & CONSULTANT CO.LTD. AND SHALL NOT BE USED OR REPRODUCED WITHOUT SPECIFIC PERMISSION.		

GD-5.0 SIGNAGE DECORATE

งานแก้ไขปรับปรุงงานป้าย

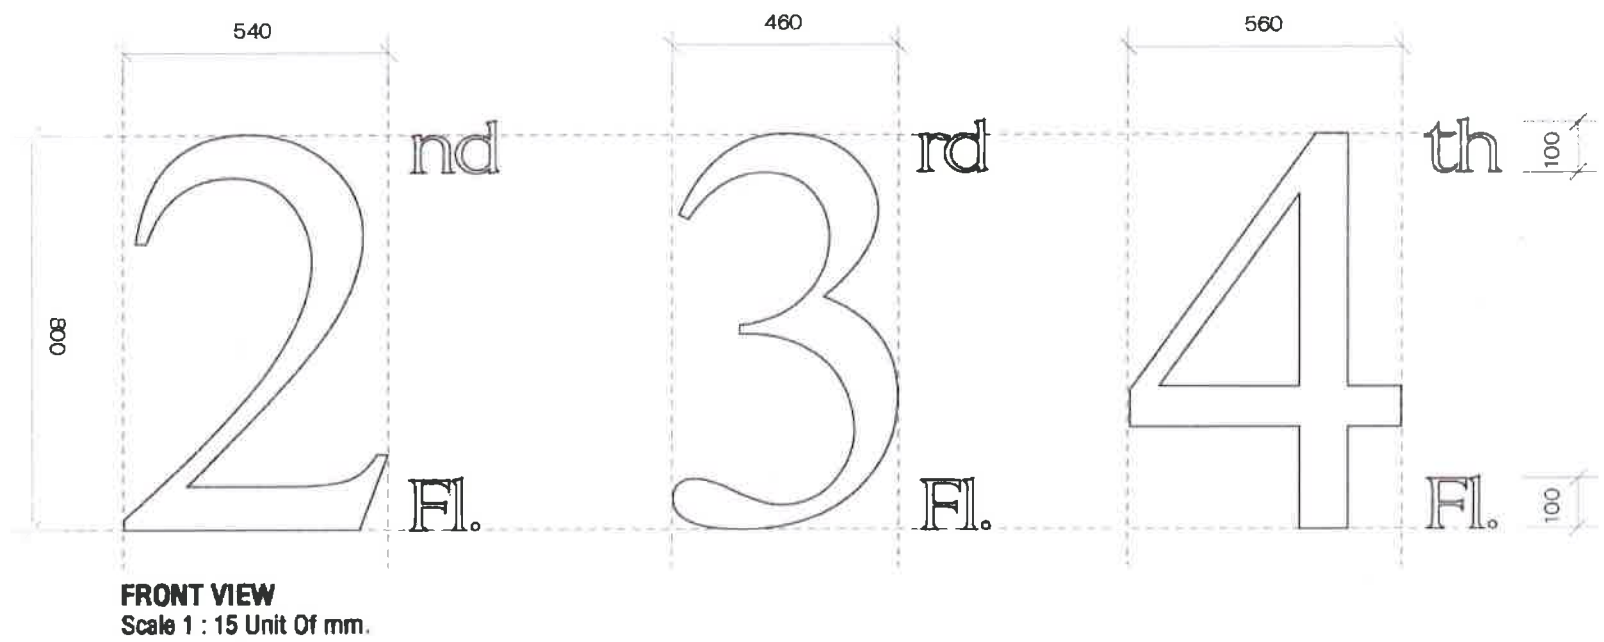

หมายเหตุ : ผู้รับเหมาเช็คป้ายของเดิม และซ่อมแซม สำหรับเปลี่ยนหลอดไฟ LED แสงสีขาว ภายในตัวเลขกล่องไฟ



PROJECT NAME

งานจ้างออกแบบปรับปรุงห้องสมุด
เป็นพื้นที่แห่งการเรียนรู้ (CO-LEARNING SPACE)
และพื้นที่ห้องสมุดสีเขียว (GREEN LIBRARY)










760i
Address : 358 Soi Sukhumvit 50 , Prakanong
Klongtoey Bangkok 10260
Tel : (662) 742 - 7303 - 04 Fax : (662) 742 - 7310
E - mail address : 760i @ 760i . com
www . 760i . com

FOR CONSTRUCTION

DRAWING TITLE:
GD-5.0
SIGNAGE DECORATE

REVISION

NO.	DATE	DESCRIPTION

DRAWN BY สุธีร์ , วิภาวรรณ , นิตยา




DATE 25-07-2024 SCALE AS SHOW

DRAWING No. TOTAL


THESE DRAWINGS ARE THE PROPERTY OF :
760 ARCHITECT & CONSULTANT CO.,LTD.
AND SHALL NOT BE USED OR REPRODUCED
WITHOUT SPECIFIC PERMISSION.

GD-6.0 DIRECTION SIGNAGE

งานแก้ไขปรับปรุงงานป้าย

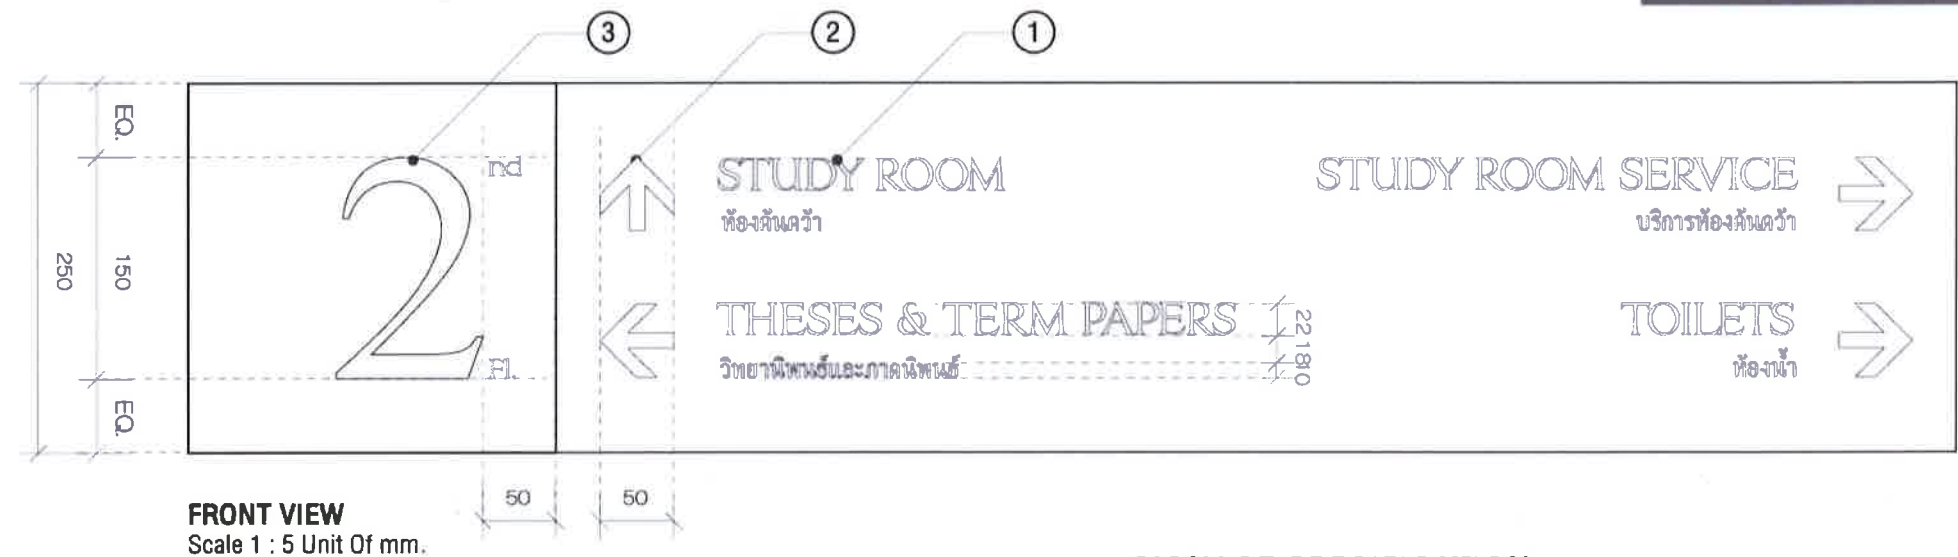

FRONT VIEW
Scale 1 : 5 Unit Of mm.

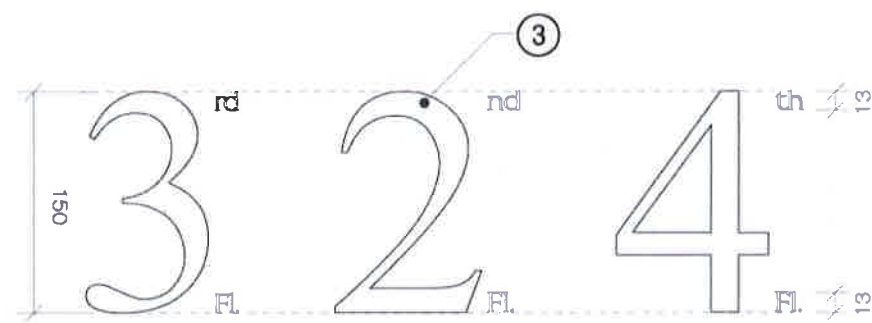

FRONT VIEW
Scale 1 : 5 Unit Of mm.

SIGNAGE SPECIFICATION

- ① สติ๊กเกอร์กับแสงสีขาว Avery No.730 ตัดเป็นตัวอักษรตามแบบ
- ② อะคริลิกใส Moden glas M-000 หน้า 10 มม.ขัดขอบเงาโดยรอบ ติดกับด้วยสติ๊กเกอร์ Avery No.922
- ③ อะคริลิกใส Moden glas M-000 หน้า 10 มม.ขัดขอบเงาโดยรอบ ติดกับด้วยสติ๊กเกอร์ Avery No.922

หมายเหตุ : ผู้รับเหมาเช็คป้ายของเดิม และซ่อมแซม สำหรับเปลี่ยน สัญลักษณ์ และตัวอักษร หลุดชำรุด โดยใช้วัสดุและสีเดิม

PROJECT NAME





ARCHITECTS DESIGNER
ปัญชา กลิ่นบัว ส-สธ 3560

INTERIOR DESIGNER
วิชัย มงคลธารณ์ ส-สน 271
อำไพ ทองรัตน์

STRUCTURAL ENGINEERS

ELECTRICAL ENGINEERS
วิวิธ จิตธรรมพงษ์ ฎพท. 31088

MECHANICAL ENGINEERS
อรรถ ธีภวรา สก. 3171

GRAPHIC DESIGNER
ภราดร มิ่งสำแดง

760i
Address : 355 Sol Sukumvit 50 , Prakenong
Klongloey Bangkok 10260
Tel : (662) 742 - 7303 - 04 Fax : (662) 742 - 7310
E-mail address : 760i@760i.com
www.760i.com

FOR CONSTRUCTION

DRAWING TITLE:
GD-6.0
DIRECTION SIGNAGE

REVISION		
NO.	DATE	DESCRIPTION

DRAWN BY สุธีร์ , วิภาวรรณ , นิตยา

CHECKED BY วิชัย มงคลธารณ์

APPROVE BY วิชัย มงคลธารณ์

DATE 25-07-2024 SCALE AS SHOW

DRAWING No.	TOTAL
	...

THESE DRAWINGS ARE THE PROPERTY OF:
760 ARCHITECT & CONSULTANT CO.LTD
AND SHALL NOT BE USED OR REPRODUCED
WITHOUT SPECIFIC PERMISSION.



Handwritten signatures and notes in blue ink at the bottom right of the page.

งานออกแบบ Graphic ใหม่

PROJECT NAME



งานจ้างออกแบบปรับปรุงห้องสมุด
เป็นพื้นที่ทางการเรียนรู้ (CO-LEARNING SPACE)
และเป็นห้องสมุดสีเขียว (GREEN LIBRARY)
พร้อมครุภัณฑ์ประกอบ

PROJECT No. GD-24025

OWNER
ห้องสมุดสำนักงานบริหารการพัฒนา
อาคาร บัณฑิตศึกษา
สถาบันบัณฑิตพัฒนบริหารศาสตร์

LOCATION
ถ. เจริญพร บางกะปิ กทม.

ARCHITECTS DESIGNER

บัญชา กลิ่นบัว ส-สค 3560

INTERIOR DESIGNER

วิชัยรัตน์ มงคลธารณ์ ส-สน 271

อำเภอ ทองวัฒนา

STRUCTURAL ENGINEERS

ELECTRICAL ENGINEERS

อ.วิทย์ จินตธรรมพงษ์ กฟผ. 31088

MECHANICAL ENGINEERS

อ.ยงยศ วิภาวรา สก. 3171

GRAPHIC DESIGNER

ภราดร มิ่งสำแดง

760i

Address : 355 Soi Sukumvit 50 , Prakanong
Klongtoey Bangkok 10260
Tel : (062) 742 - 7303 - 04 Fax : (062) 742 - 7310
E - mail address : 760i @ 760i . com
www . 760i . com

FOR CONSTRUCTION

DRAWING TITLE:

REVISION

NO.	DATE	DESCRIPTION

DRAWN BY สุธีร์ , วิภาวณ , อดิยา

CHECKED BY วิชัยรัตน์ มงคลธารณ์

APPROVE BY วิชัยรัตน์ มงคลธารณ์


DATE 25-07-2024 SCALE AS SHOW

DRAWING No. TOTAL

...

THESE DRAWINGS ARE THE PROPERTY OF:
760i ARCHITECT & CONSULTANT CO.,LTD.
AND SHALL NOT BE USED OR REPRODUCED
WITHOUT SPECIFIC PERMISSION.

GS-0.0 POSITION OF SIGNAGE

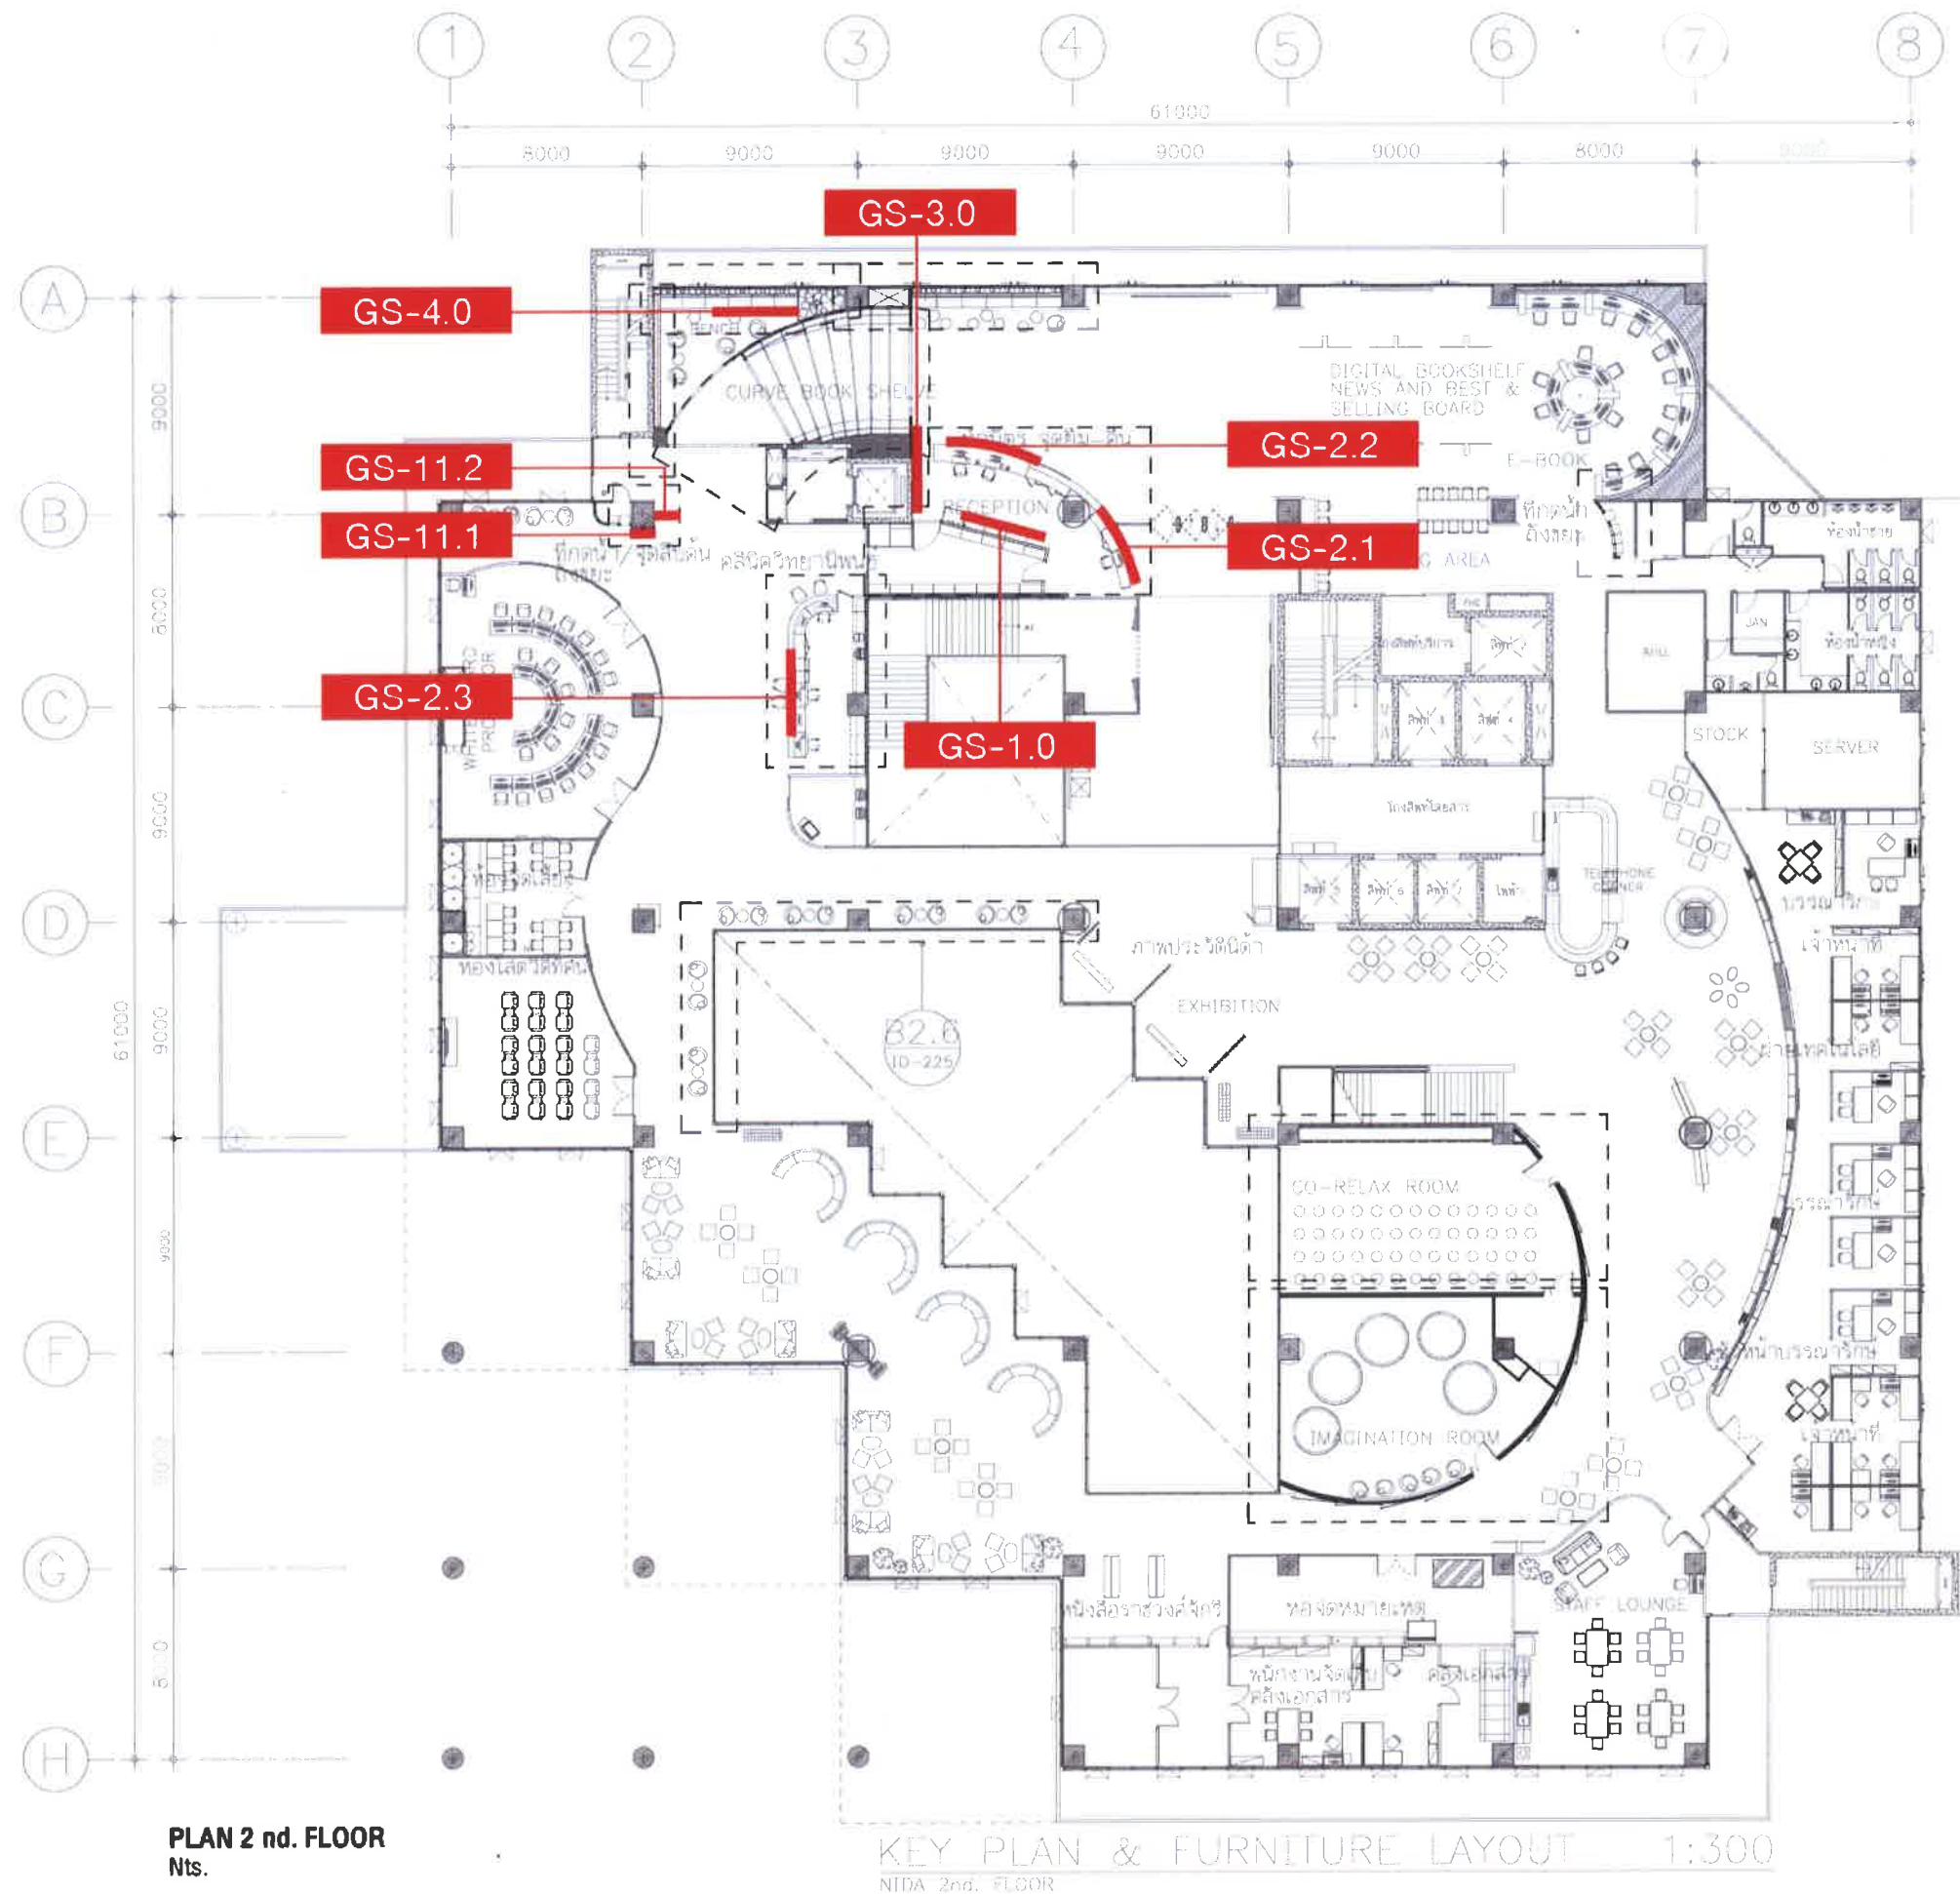

PLAN 2 nd. FLOOR
Nts.

KEY PLAN & FURNITURE LAYOUT 1:300
NTDA 2nd. FLOOR

PROJECT NAME



งานจ้างออกแบบปรับปรุงห้องสมุด
เป็นพื้นที่แห่งการเรียนรู้ (CO-LEARNING SPACE)
และเป็นห้องสมุดสีเขียว (GREEN LIBRARY)
พร้อมสวนหย่อมบริเวณรอบๆ

PROJECT No. GD-24025

OWNER
ห้องสมุดสำนักงานบรรณสารการเรียนรู้
อาคาร บมจ.ศูนย์การค้า
สถานีพัฒนาบริหารศาสตร์

LOCATION
ถ. เสรีไทย บางกะปิ กทม.

ARCHITECTS DESIGNER
ปัญชา กลิ่นบัว ส-สค 3560

INTERIOR DESIGNER
วิชัยรัตน์ มงคลธารณ์ ส-สน 271
อำไพ ทองรัตน์

STRUCTURAL ENGINEERS

ELECTRICAL ENGINEERS
อ.วิดิ จิตนธรรมพงษ์ อกท. 31088

MECHANICAL ENGINEERS
อ.ยงยศ ธีรกวรา สก. 3171

GRAPHIC DESIGNER
ภราดร มิ่งสำแดง

760i
Address : 355 Sol Sukumvit 50 , Prakanong
Klongtoey Bangkok 10260
Tel : (862) 742 - 7303 - 04 Fax : (862) 742 - 7310
E - mail address : 760i @ 760i . com
www. 760i . com

FOR CONSTRUCTION

DRAWING TITLE:
GS-0.0
POSITION OF SIGNAGE

REVISION		
NO.	DATE	DESCRIPTION

DRAWN BY สุธีร์ , วิภาวรรณ , นิตยา

CHECKED BY วิชัยรัตน์ มงคลธารณ์

APPROVE BY วิชัยรัตน์ มงคลธารณ์

DATE 25-07-2024 SCALE AS SHOW

DRAWING No.	TOTAL
	...

THESE DRAWINGS ARE THE PROPERTY OF :
760i ARCHITECT & CONSULTANT CO.,LTD.
AND SHALL NOT BE USED OR REPRODUCED
WITHOUT SPECIFIC PERMISSION.

Handwritten signatures and notes in blue ink at the bottom right of the page.

GS-0.0 POSITION OF SIGNAGE



PROJECT NAME

งานจ้างออกแบบแปลนปรับปรุงห้องสมุด
เป็นพื้นที่ทางการเรียนรู้ (CO-LEARNING SPACE)
และห้องสมุดสีเขียว (GREEN LIBRARY)
พร้อมครัวและห้องน้ำ

PROJECT No. GD-24025

OWNER
ห้องสมุดสำนักงานรวมศูนย์การเรียนรู้


ARCHITECTS DESIGNER
ปัญดา กสิณันท์ ส.ส. 3560

INTERIOR DESIGNER
วิชัยรัตน์ มงคลธารณ์ ส.ส. 271
อ.ไพฑูริย์ ทองรัตน์

STRUCTURAL ENGINEERS

ELECTRICAL ENGINEERS
ปวิศ จิตตธรรมพงษ์ พ.ท. 31088

MECHANICAL ENGINEERS
ชยชัย วัชรวิทย์ ส.ก. 3171

GRAPHIC DESIGNER
ภราดร มิ่งสำแดง

760i
Address : 355 Soi Sukumvit 50 , Prakanong
Klongtoey Bangkok 10260
Tel : (662) 742-7303 - 04 Fax : (662) 742-7310
E-mail address : 760i@760i.com
www.760i.com

FOR CONSTRUCTION

DRAWING TITLE:
GS-0.0
POSITION OF SIGNAGE

REVISION		
NO.	DATE	DESCRIPTION

DRAWN BY สุธีร์ , วิภาวรรณ , นิตยา

CHECKED BY วิชัยรัตน์ มงคลธารณ์

APPROVE BY วิชัยรัตน์ มงคลธารณ์

DATE 25-07-2024 SCALE AS SHOW

DRAWING No	TOTAL
	...

THESE DRAWINGS ARE THE PROPERTY OF:
760i ARCHITECT & CONSULTANT CO.,LTD.
AND SHALL NOT BE USED OR REPRODUCED
WITHOUT SPECIFIC PERMISSION.

GS-0.0 POSITION OF SIGNAGE



PLAN 4 th. FLOOR

KEY PLAN & FURNITURE LAYOUT 1:300
NIDA 4th FLOOR

PROJECT NAME



งานจ้างออกแบบ/วิเคราห์/ทำแบบ
เป็นพื้นที่การเรียนรู้ (CO-LEARNING SPACE)
และพื้นที่ห้องสมุดสีเขียว (GREEN LIBRARY)
พร้อมตัวแปลนประกอบ

PROJECT No.

OWNER
ห้องสมุดสาขานวนธการพัฒนาศาสตร์
อาคาร บุนนาค
สถาบันวิจัยและพัฒนา
LOCATION
ถ. เลี้ยว บางกะปิ กทม.

ARCHITECTS DESIGNER
ปริญญ์ กลิ่นบัว ส-สค 3560

INTERIOR DESIGNER
วิชัยรัตน์ มงคลธรรม ส-สน 271
อ.ไพฑูริย์

STRUCTURAL ENGINEERS

ELECTRICAL ENGINEERS
ป.วิทย์ จินตธรรมพงษ์ ส-กค 31088

MECHANICAL ENGINEERS
อ.ยศ วิภาวรา ส-กค 3171

GRAPHIC DESIGNER
ภราดร มิ่งสำแดง

760i
Address : 355 Soi Sukumvit 50 , Prakanong
Klongtoey Bangkok 10260
Tel : (662) 742 - 7303 - 04 Fax : (662) 742 - 7310
E - mail address : 760i @ 760i . com
www. 760i . com

FOR CONSTRUCTION

DRAWING TITLE:

REVISION		
NO.	DATE	DESCRIPTION

DRAWN BY สุธีร์ , วิภาวรา , นิตยา

CHECKED BY วิชัยรัตน์ มงคลธรรม

APPROVE BY วิชัยรัตน์ มงคลธรรม


DATE 25-07-2024 SCALE AS SHOW

DRAWING No.	TOTAL
	...


THESE DRAWINGS ARE THE PROPERTY OF :
760i ARCHITECT & CONSULTANT CO.,LTD.
AND SHALL NOT BE USED OR REPRODUCED
WITHOUT SPECIFIC PERMISSION.

Handwritten signatures and initials are present at the bottom right of the page, including names like 'นาม', 'วิชัยรัตน์', and 'สุธีร์'.


GS-1.0 PROJECT SIGNAGE

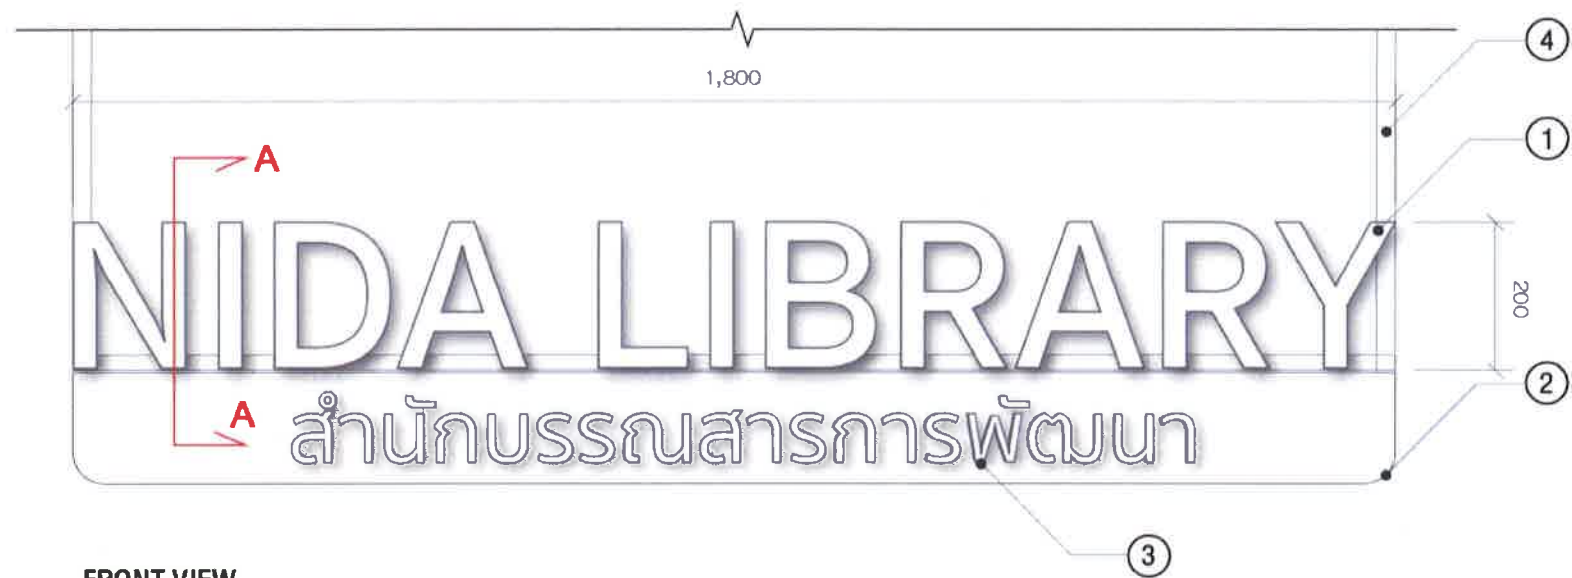

FRONT VIEW
SCALE 1:10 (UNIT OF MM)

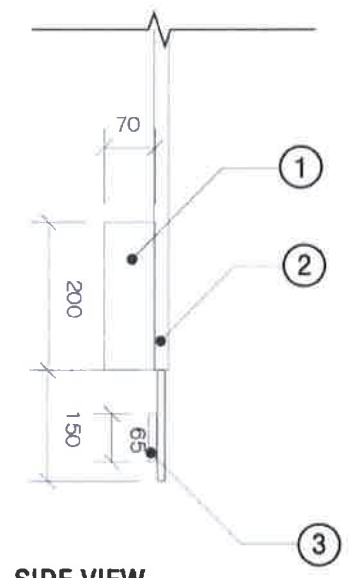


SIDE VIEW
SCALE 1:10 (UNIT OF MM)

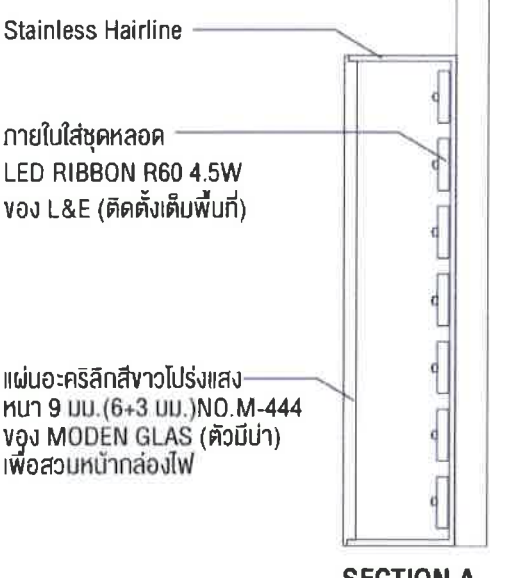

SECTION A

SIGNAGE SPECIFICATION

- 1 แผ่น Stainless Hairline หน้า 1.2 mm ต่อขอบ 70 mm เป็นกล่องไฟ ด้านหน้ากรุด้วย อะคริลิกโปร่งแสงสีขาว หน้า 9 มม.(6+3 มม.) NO.M-050 ของ MODEN GLAS (ตัวมีน้ำ) เพื่อสวมหน้ากล่องไฟ ด้านในกล่อง ติดตั้ง หลอดไฟ LED แสงสีขาว 5000 K พร้อมชุดขาสำหรับติดตั้ง
- 2 อะคริลิกใส หน้า 10 มม ติดตามแบบยึดกับโครงเหล็ก 4
- 3 อะคริลิกใส หน้า 10 มม ติดเป็นตัวอักษรตามแบบทำสีพ่นสีขาวเทียบ Pantone RAL 9003
- 4 ขาป้าย เป็นเหล็กกล่อง 20 x20 มม ทำสีพ่น โดยเทียบสีกับผนังด้านหลังป้าย

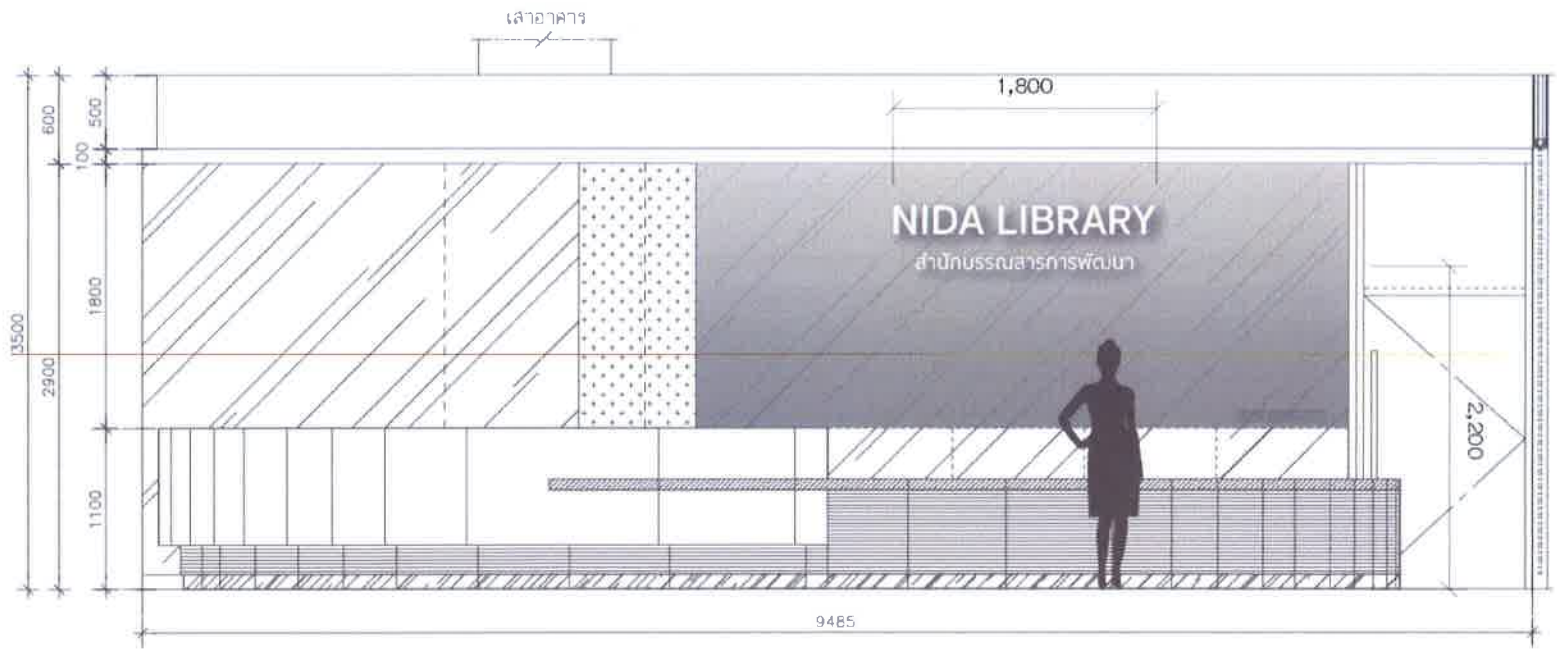

ELEVATION
SCALE 1:50 (UNIT OF MM)



PERSPECTIVE

PROJECT NAME

งานจ้างออกแบบปรับปรุงห้องสมุด
เป็นพื้นที่ทางการเรียนรู้ (CO-LEARNING SPACE)
และเป็นห้องสมุดสีเขียว (GREEN LIBRARY)
พร้อมสวนที่ร่มรื่น

PROJECT No. GD-24025

OWNER
ห้องสมุดสำนักบรรณสารการพัฒนา


ARCHITECTS DESIGNER
ปัญดา กสินบัว ส.ส. 3560

INTERIOR DESIGNER
วิษณุ มงคลธารณ์ ส.ส. 271

STRUCTURAL ENGINEERS

ELECTRICAL ENGINEERS
จิวิติ จิตนธรรมพงษ์ ฝ.ฝ. 31088

MECHANICAL ENGINEERS
อรรถ ธีรกวรา ส.ก. 3171

GRAPHIC DESIGNER
ภราดร มิ่งสำแดง

760i

Address : 355 Sol Sukumvit 50 , Prakanong
Klongloey Bangkok 10260
Tel : (662) 742 - 7303 - 04 Fax : (662) 742 - 7310
E - mail address : 760i @ 760i . com
www . 760i . com

FOR CONSTRUCTION

DRAWING TITLE:

GS-1.0
PROJECT SIGNAGE

REVISION

NO.	DATE	DESCRIPTION

DRAWN BY สุธีร์ , วิภาวรรณ , นิตยา

CHECKED BY วิษณุ มงคลธารณ์


APPROVE BY วิษณุ มงคลธารณ์

DATE 25-07-2024 SCALE AS SHOW

DRAWING No. TOTAL


THESE DRAWINGS ARE THE PROPERTY OF:
760i ARCHITECT & CONSULTANT CO.,LTD.
AND SHALL NOT BE USED OR REPRODUCED
WITHOUT SPECIFIC PERMISSION.

GS-2.0 COUNTER SIGNAGE

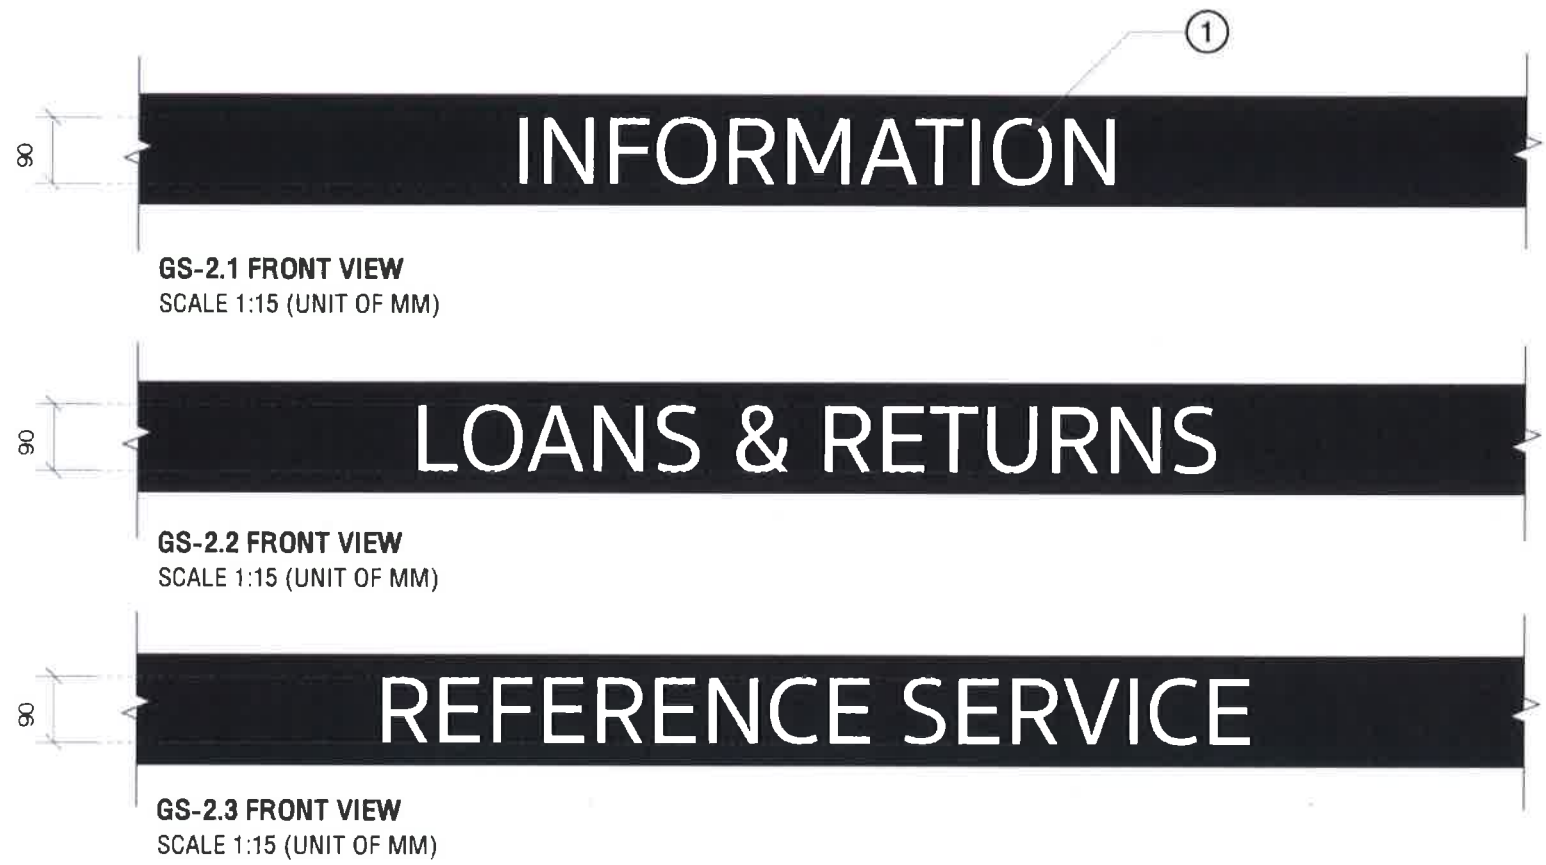

SIGNAGE SPECIFICATION

- ① แผ่นอะคริลิกใส หนา 10 mm. ตัดเป็นตัวอักษรข้อความ ด้านหลังทาสีพ่นสีขาว ติดลงบนผนังงานตกแต่งภายใน

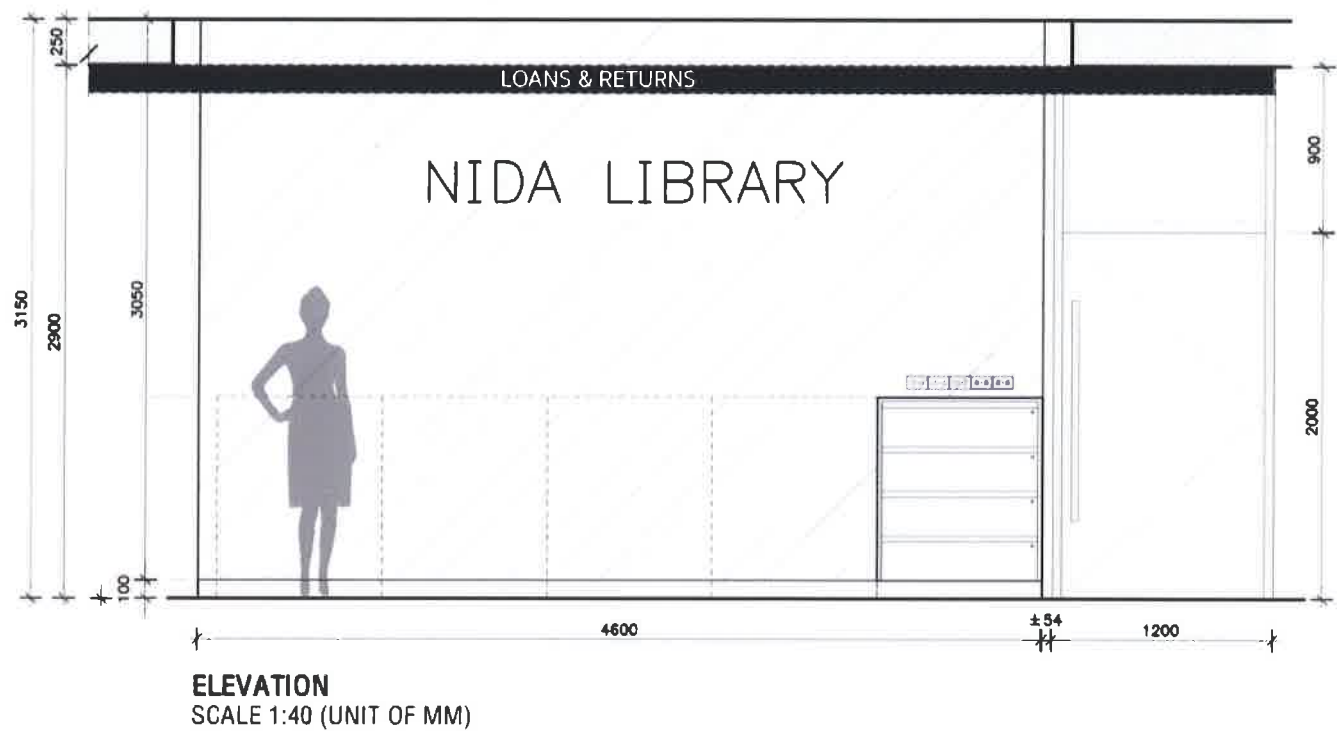

PROJECT NAME

งานจ้างออกแบบปรับปรุงห้องสมุด
เป็นพื้นที่แห่งการเรียนรู้ (CO-LEARNING SPACE)
และเป็นห้องสมุดสีเขียว (GREEN LIBRARY)
พร้อมศูนย์บริการ

PROJECT No. GD-24025

OWNER
ห้องสมุดสำนักงานบริหารการพัฒนา
อาคาร บุ่งชนะมิตร

LOCATION
ถ. เลี้ยวใหม่ บางกะปิ กทม.

ARCHITECTS DESIGNER
วิญชา กสินบัว ส-สถ 3560

INTERIOR DESIGNER
วิชัยรัตน์ มงคลธาวณ์ ส-สน 271
สุภาไพ ทองรัตน์

STRUCTURAL ENGINEERS

ELECTRICAL ENGINEERS
จิวิติ จินตธรรมพงษ์ ภพก 31088

MECHANICAL ENGINEERS
ยงยศ ธีกรวรา สก. 3171

GRAPHIC DESIGNER
ภราดร นิ่งสำแดง

760i

Address : 355 Sol Sukumvit 50 , Prakanong
Klongtoey Bangkok 10260
Tel : (662) 742 - 7303 - 04 Fax : (662) 742 - 7310
E - mail address : 760i @ 760i . com
www . 760i . com

FOR CONSTRUCTION

DRAWING TITLE:
GS-2.0
COUNTER SIGNAGE

REVISION

NO.	DATE	DESCRIPTION

DRAWN BY สุธีร์ , วิภาวรรณ , นิตยา

CHECKED BY วิชัยรัตน์ มงคลธาวณ์



APPROVE BY วิชัยรัตน์ มงคลธาวณ์

DATE 25-07-2024 SCALE AS SHOW

DRAWING No. TOTAL

THESE DRAWINGS ARE THE PROPERTY OF:
760 ARCHITECT & CONSULTANT CO.,LTD.
AND SHALL NOT BE USED OR REPRODUCED
WITHOUT SPECIFIC PERMISSION.

GS-3.1 NIDA NEON FLEX SIGNAGE

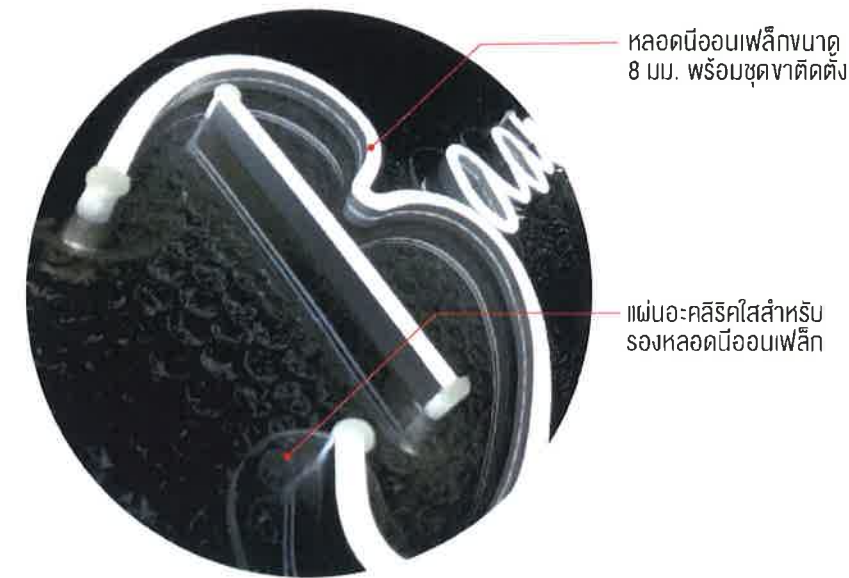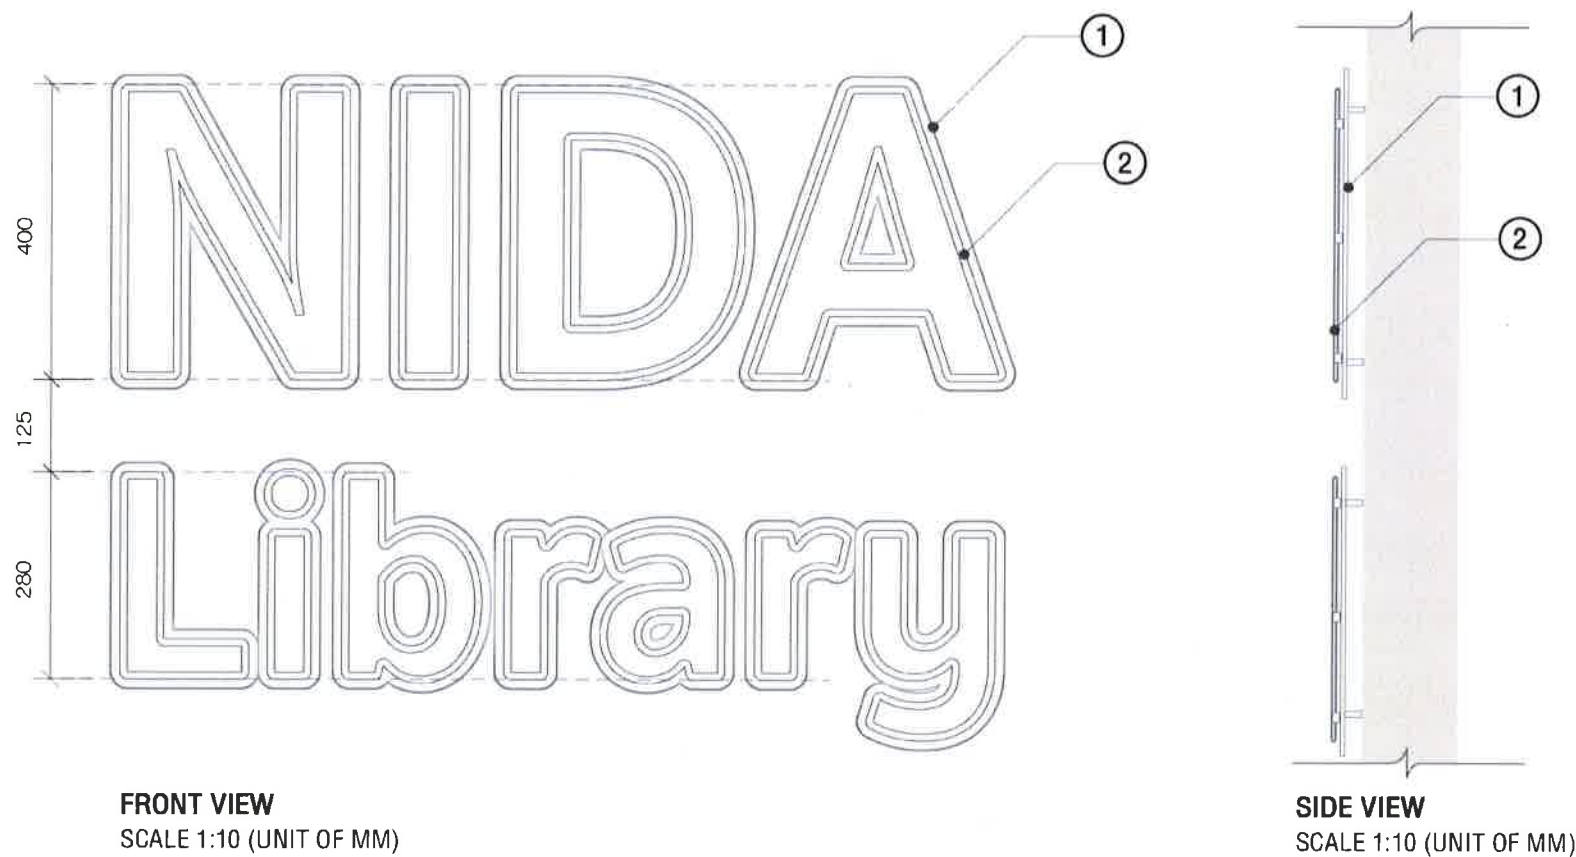


FRONT VIEW
SCALE 1:10 (UNIT OF MM)

SIDE VIEW
SCALE 1:10 (UNIT OF MM)

SIGNAGE SPECIFICATION

- อะคริลิกใส หนา 5 มม. ตัดตามแบบ สำหรับรองหลอดนีออนฟлекс พร้อมชุดขาติดตั้งกับผนังงานตกแต่ง
- หลอดนีออนฟлексขนาด 8 มม. พร้อมชุดขาติดตั้ง

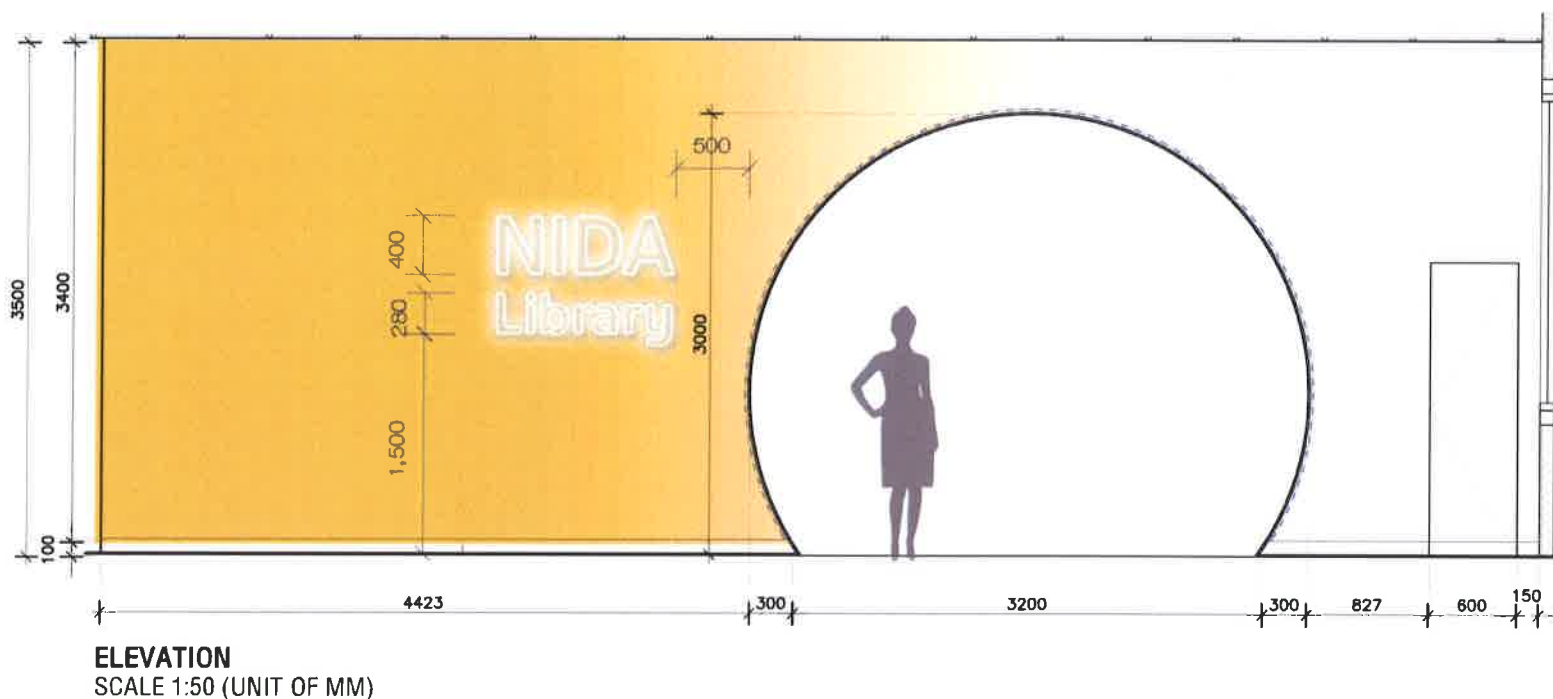

GS-3.1



PERSPECTIVE

PROJECT NAME



งานจ้างออกแบบปรับปรุงห้องสมุด
เป็นพื้นที่แห่งการเรียนรู้ (CO-LEARNING SPACE)
และเป็นห้องสมุดสีเขียว (GREEN LIBRARY)
พร้อมด้วยพื้นที่ประกอบ

PROJECT No. GD-24025

OWNER
ห้องสมุดสำนักบรรณสารการพัฒนา
อาคาร บมขบช.อิตตสาร
สถาบันวิจัยและพัฒนาทรัพยากรศาสตร์

LOCATION
ถ. เจริญไทย บางกะปิ กทม.

ARCHITECTS DESIGNER
ปัญชา กสินบัว ส.สค 3560 *Pancha*

INTERIOR DESIGNER
วิษณุรัตน์ มงคลธารณ์ ส.สท 271 *Wichitratana*
อำไพ ทองรัตน์

STRUCTURAL ENGINEERS
-

ELECTRICAL ENGINEERS
ณัฐ วัฒนธรรมพงษ์ ภา.ก. 31088 *Atta*

MECHANICAL ENGINEERS
ชยศักดิ์ ธีรกวรา สก. 3171 *Chayak*

GRAPHIC DESIGNER
ภาวธร นิ่งสำแดง *Phawthorn*

760i
Address : 355 Soi Sukumvit 50 , Prakanong
Klongtoey Bangkok 10260
Tel : (662) 742 - 7303 - 04 Fax : (662) 742 - 7310
E - mail address : 760i@760i.com
www.760i.com

FOR CONSTRUCTION

DRAWING TITLE:
GS 3.1
NIDA NEON FLEX SIGNAGE

REVISION		
NO.	DATE	DESCRIPTION

DRAWN BY สุธีร์ , วิภาวรรณ , นิตยา

CHECKED BY วิษณุรัตน์ มงคลธารณ์

APPROVE BY วิษณุรัตน์ มงคลธารณ์


DATE 25-07-2024 SCALE AS SHOWN

DRAWING No.	TOTAL
	...

THESE DRAWINGS ARE THE PROPERTY OF:
760i ARCHITECT & CONSULTANT CO.,LTD.
AND SHALL NOT BE USED OR REPRODUCED
WITHOUT SPECIFIC PERMISSION.

Handwritten signatures and notes in Thai script.


GS-3.2 GRAPHIC DECORATION

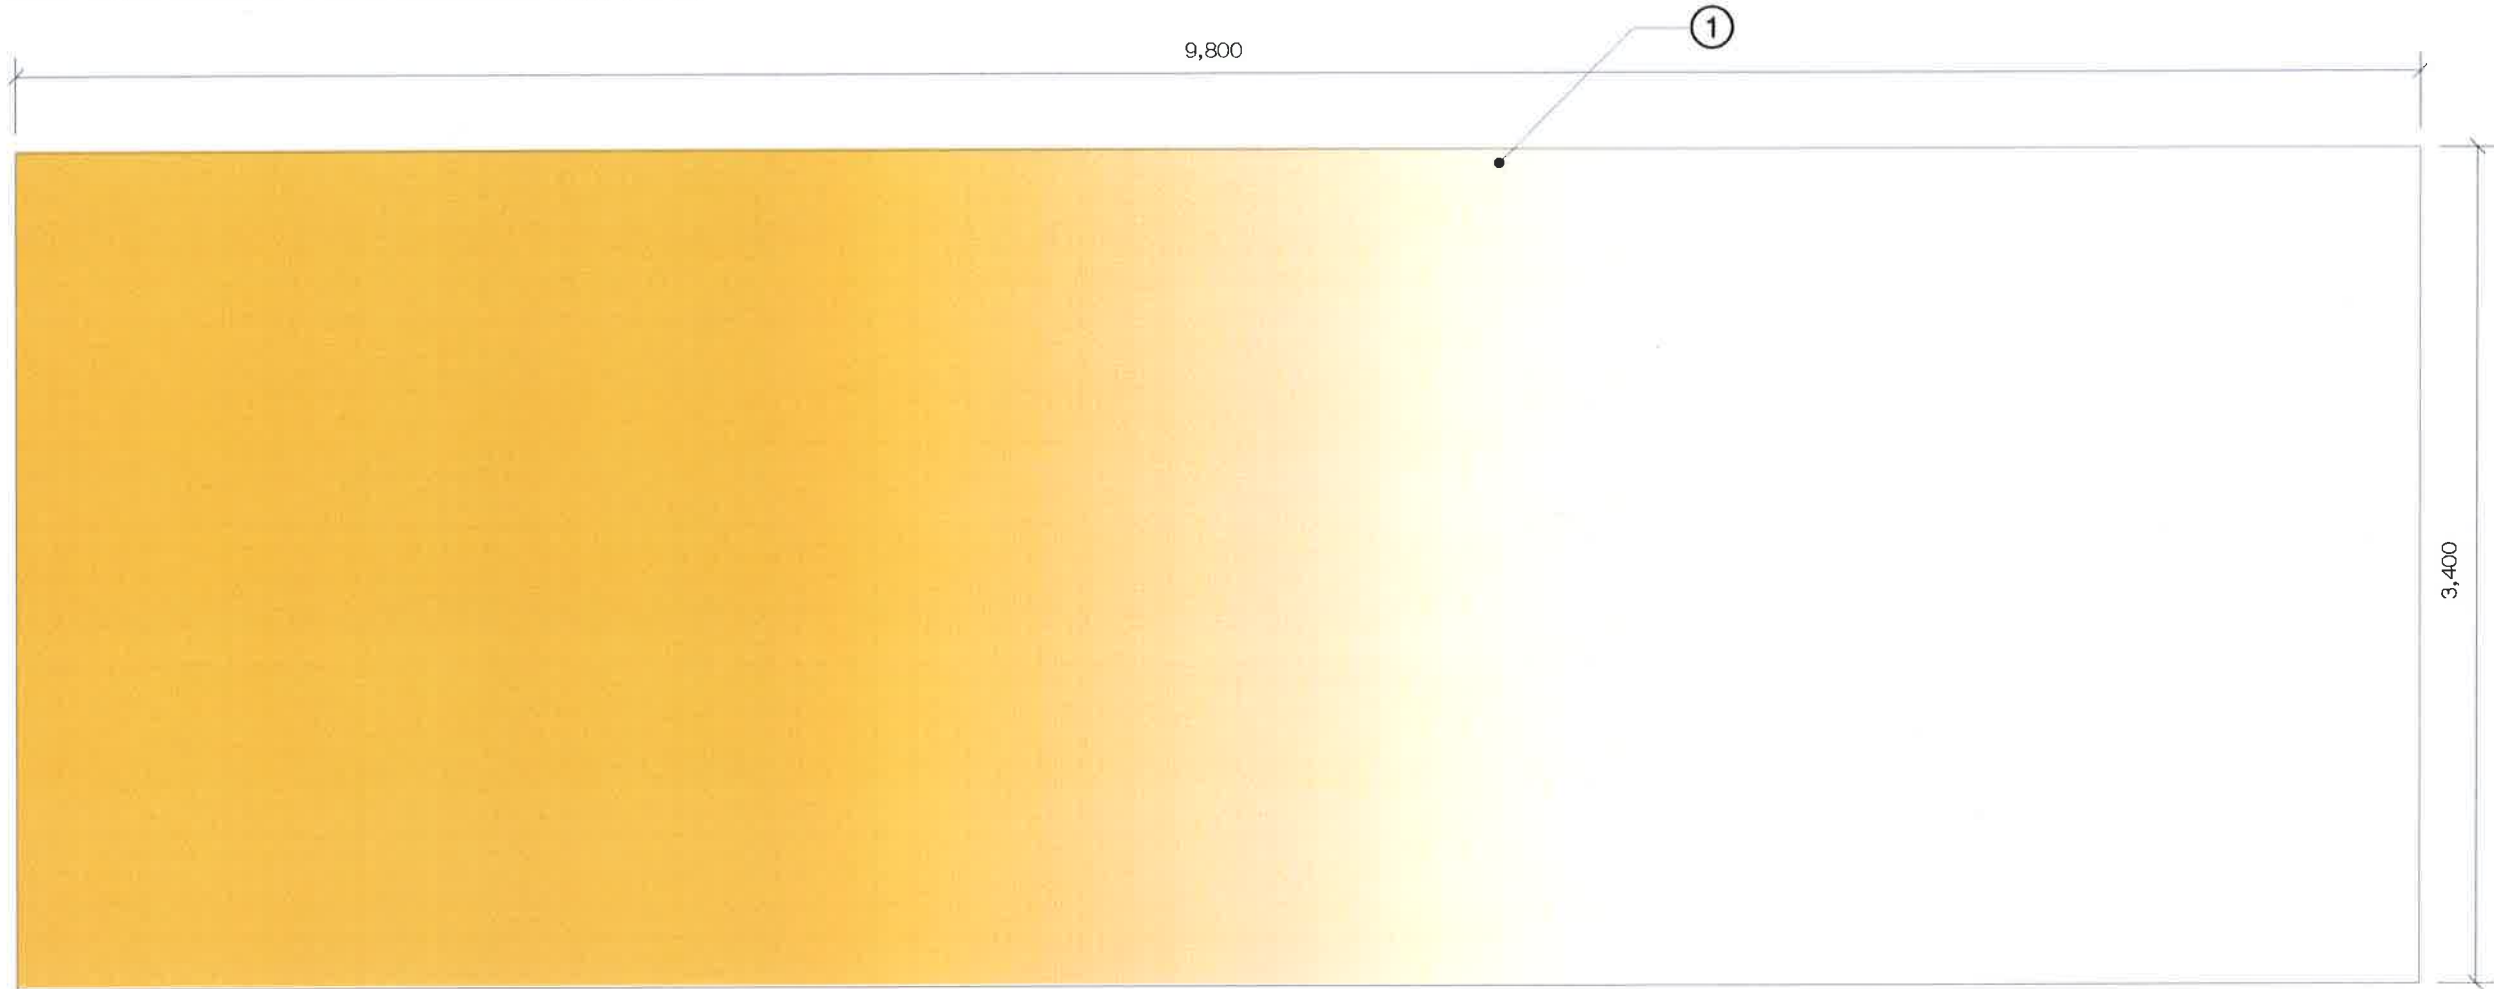

FRONT VIEW
SCALE 1:30 (UNIT OF MM)

SIGNAGE SPECIFICATION

- ① Graphic inkjet ความละเอียดสูง บนสติ๊กเกอร์ทึบแสง ติดลงผนังงานตกแต่งภายใน

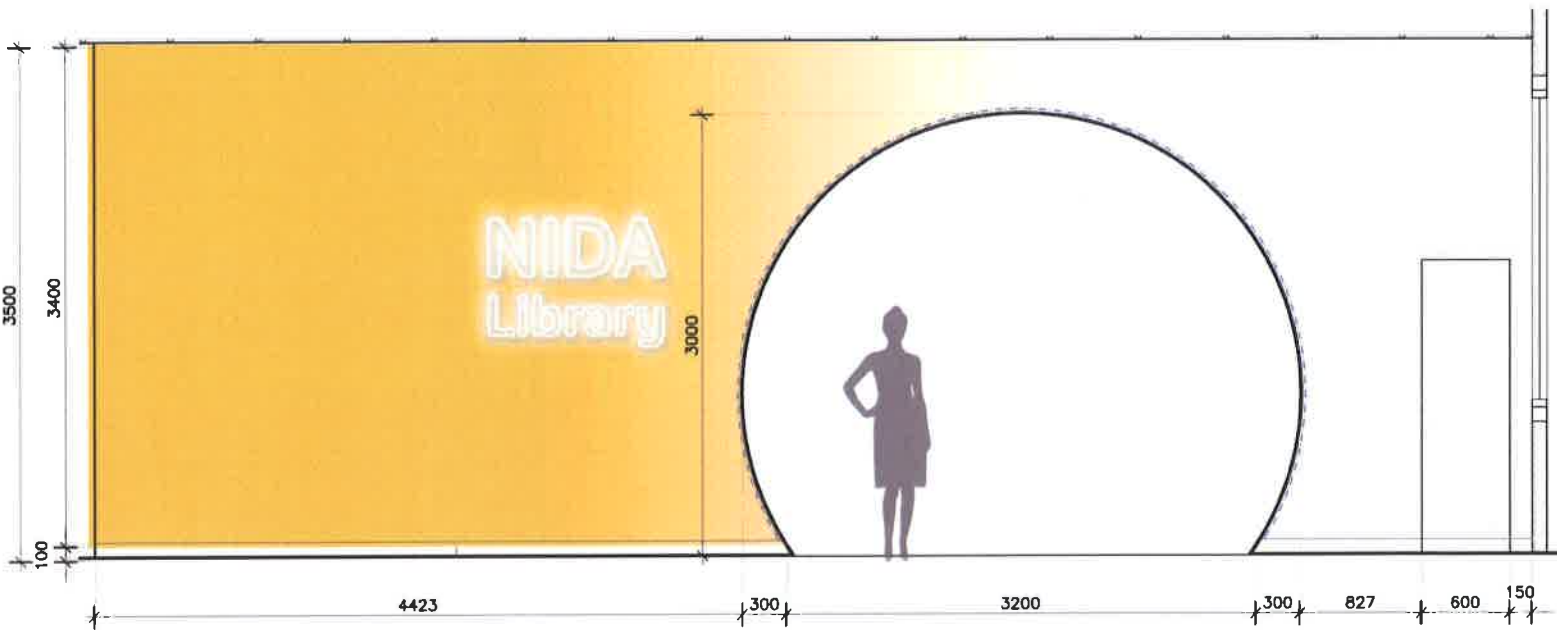

ELEVATION
SCALE 1:50 (UNIT OF MM)



PROJECT NAME



งานจ้างออกแบบปรับปรุงห้องสมุด
เป็นพื้นที่แห่งการเรียนรู้ (CO-LEARNING SPACE)
และเป็นห้องสมุดสีเขียว (GREEN LIBRARY)

PROJECT No. GD-24025

OWNER
ห้องสมุดสำนักบรรณสารการพัฒนา
อาคาร บมขบส-สศตากร
สถาบันบัณฑิตพัฒนบริหารศาสตร์

LOCATION
ถ. เจริญไทย บางกะปิ กทม.

ARCHITECTS DESIGNER
ปัญญา กลิ่นบัว ส-สถ 3560

INTERIOR DESIGNER
วิชัยรัตน์ มงคลธารณ์ ส-สน 271
อ่ำไพ ทองรัตนะ

STRUCTURAL ENGINEERS
-

ELECTRICAL ENGINEERS
นิติ จินฉัตรพงษ์ ฎพท. 31088

MECHANICAL ENGINEERS
ยงยศ วัชรวิภา สก. 3171

GRAPHIC DESIGNER
ภราดร มิ่งสำแดง


760i

Address : 355 Soi Sukumvit 50 , Prakanong
Klongloey Bangkok 10260
Tel : (662) 742 - 7303 - 04 Fax : (662) 742 - 7310
E - mail address : 760i@760i.com
www.760i.com

FOR CONSTRUCTION		
DRAWING TITLE:		
GS 3.2 GRAPHIC WALL DECORATION		
REVISION		
NO	DATE	DESCRIPTION
DRAWN BY สุธีร์ , วิภาวรรณ , ปิทยา		
CHECKED BY วิชัยรัตน์ มงคลธารณ์		
APPROVE BY วิชัยรัตน์ มงคลธารณ์		
DATE 25-07-2024 PROJECT SIGNATURE		
DRAWING No.	TOTAL	

THESE DRAWINGS ARE THE PROPERTY OF : 760i ARCHITECT & CONSULTANT CO.LTD. AND SHALL NOT BE USED OR REPRODUCED WITHOUT SPECIFIC PERMISSION.		

GS-4.0 CATEGORY SHELF SIGNAGE

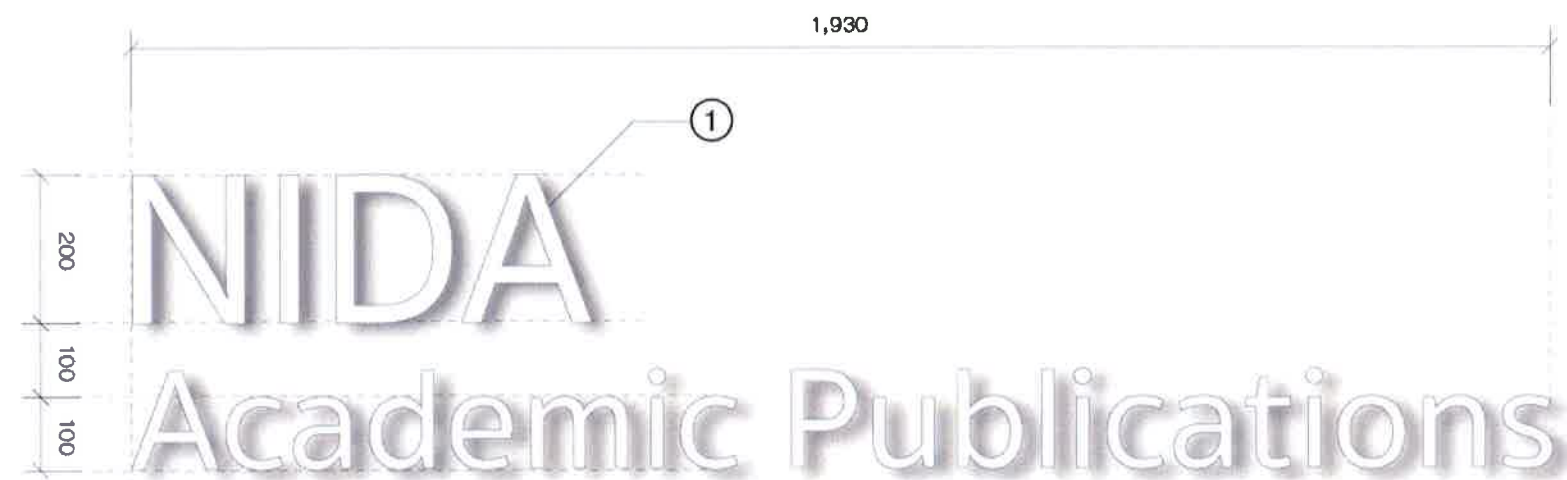


FRONT VIEW

SCALE 1:10 (UNIT OF MM)


SIGNAGE SPECIFICATION

- ① แผ่นอะคริลิกใสหนา 10 mm. ตัดเป็นตัวอักษรข้อความ ด้านหลังทำสีพื้นสีขาว ติดลงบนผนังงานตกแต่งภายใน

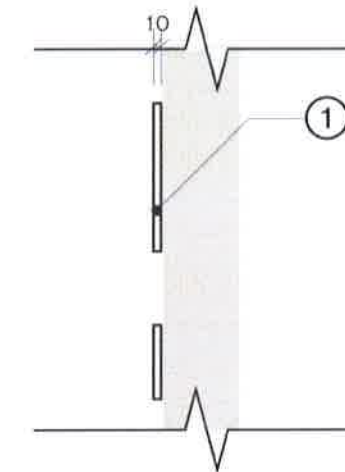

SIDE VIEW

SCALE 1:10 (UNIT OF MM)

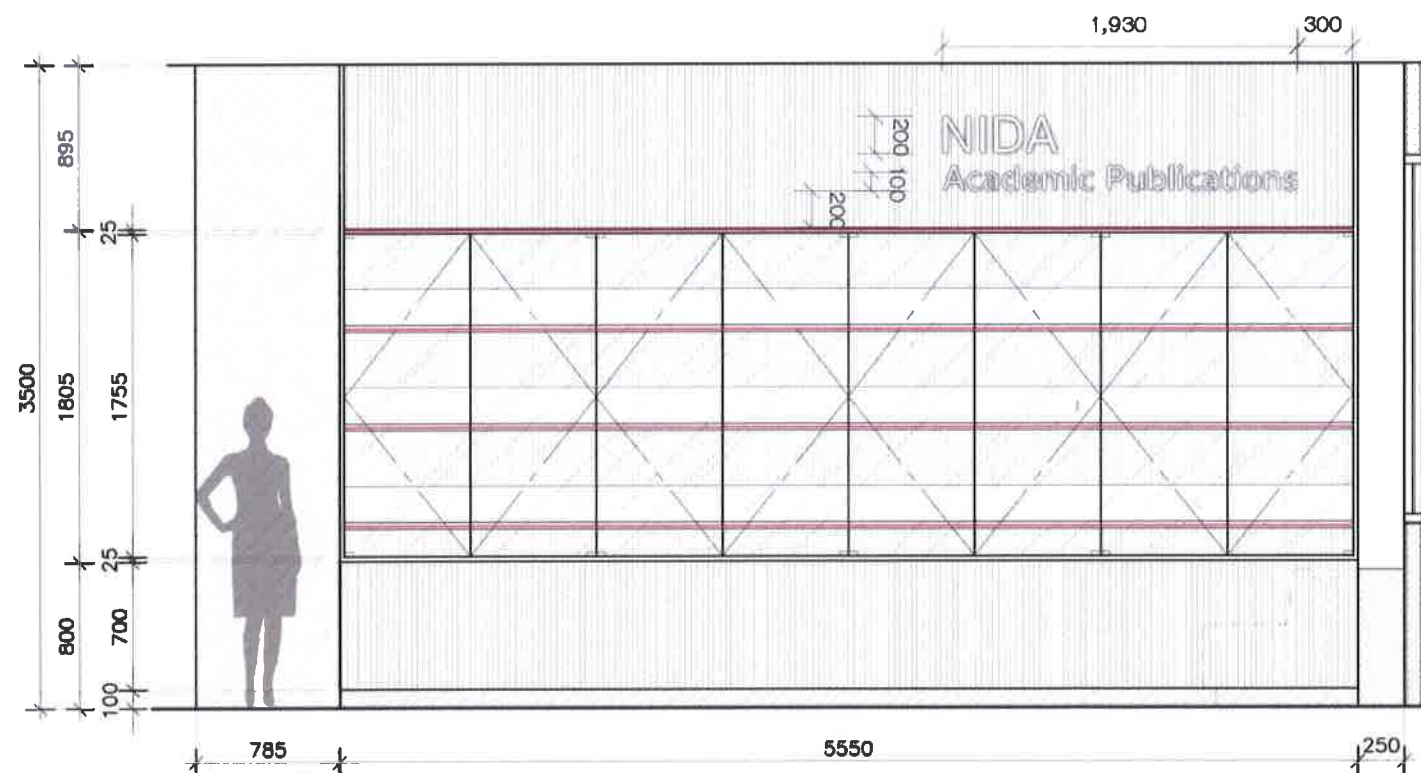

ELEVATION

SCALE 1:40 (UNIT OF MM)




PERSPECTIVE


		
งานจ้างออกแบบปรับปรุงห้องสมุด เป็นพื้นที่แห่งการเรียนรู้ (CO-LEARNING SPACE) และเป็นห้องสมุดสีเขียว (GREEN LIBRARY) พร้อมอาคารพัฒนาศูนย์การเรียนรู้		
PROJECT No. GD-24025		
OWNER กองมอส์สำนักงานรวมสำหรับการพัฒนา อาคาร บุณยธรรมนิเทศการ สถาบันบัณฑิตพัฒนบริหารศาสตร์		
LOCATION ถ. เจริญพร บางกะปิ กทม.		
ARCHITECTS DESIGNER บัญชา กลิ่นบัว ส-สค 3560		
INTERIOR DESIGNER วัชรินทร์ มงคลดาราณ์ ส-สน 271		
STRUCTURAL ENGINEERS -		
ELECTRICAL ENGINEERS ณัฐดี จินตธรรมพงษ์ ฎกค. 31088		
MECHANICAL ENGINEERS ธงยศ วิจิตรวิทย์ สก. 3171		
GRAPHIC DESIGNER ภราวดี มิ่งสำแดง		
		
Address : 366 Soi Sukhumvit 60 , Prakanong Klongtoey Bangkok 10280 Tel : (662) 742 - 7303 - 04 Fax : (662) 742 - 7310 E - mail address : 760i @ 760i .com www . 760i .com		
FOR CONSTRUCTION		
DRAWING TITLE: GS-4.0 CATEGORY SHELF SIGNAGE		
REVISION		
NO.	DATE	DESCRIPTION
DRAWN BY สุธีร์ , วิภาวรรณ , นิตยา		
CHECKED BY วัชรินทร์ มงคลดาราณ์		
APPROVE BY วัชรินทร์ มงคลดาราณ์		
DATE 25-07-2024 SCALE AS SHOWN		
DRAWING No.		TOTAL

THESE DRAWINGS ARE THE PROPERTY OF : 760i ARCHITECT & CONSULTANT CO.,LTD. AND SHALL NOT BE USED OR REPRODUCED WITHOUT SPECIFIC PERMISSION.		

GS-5.0 CO-LEARNING SPACE SIGNAGE

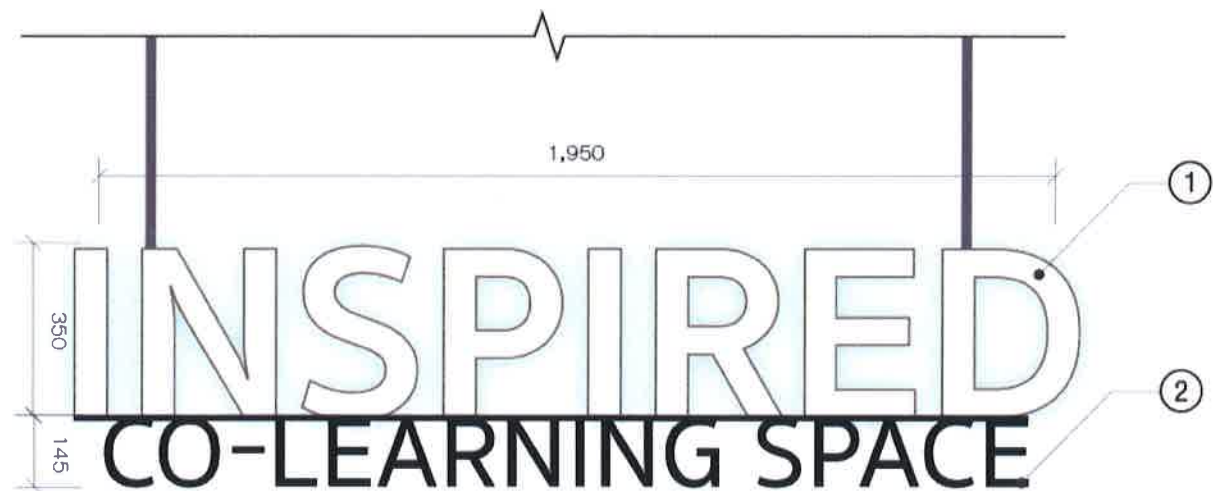

FRONT VIEW
SCALE 1:15 (UNIT OF MM)

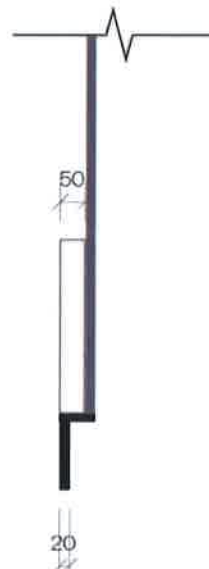


SIDE VIEW
SCALE 1:15 (UNIT OF MM)



SIGNAGE SPECIFICATION

- ① แผ่นอะคริลิกโปร่งแสงสีทึบของ MODEN GLAS NO.M-050 ต่อบนเป็นตัวอักษร ด้านในกล่อง ติดตั้ง หลอดไฟ LED แสงสีขาว 5000 K
 - ② แผ่นซิงค์ ต่อบนเป็นตัวอักษร ทำสีพ่นสีดำ และฐานรับกล่องไฟอะคริลิก พร้อมชุดขาติดตั้งป้าย
- หมายเหตุ : สีป้ายให้เทียบ สี จากชุมชนตกแต่งภายใน สำหรับทำสีพ่นป้าย

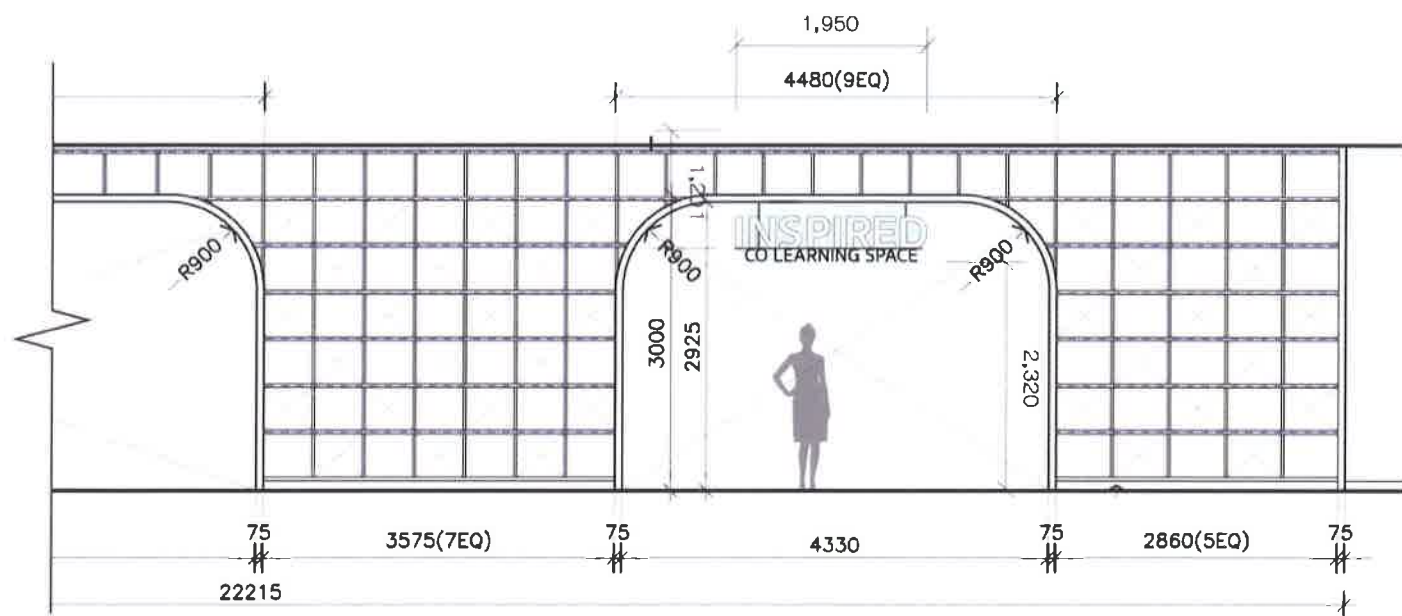

ELEVATION
SCALE 1:75 (UNIT OF MM)



PERSPECTIVE

PROJECT NAME

งานจ้างออกแบบปรับปรุงห้องสมุด
เป็นพื้นที่ทางการเรียนรู้ (CO-LEARNING SPACE)
และพื้นที่ห้องสมุดสีเขียว (GREEN LIBRARY)
พร้อมสวนที่ประกอบ

PROJECT No. GD-24025

OWNER
ห้องสมุดสำนักงานบริหารการพัฒนา
อาคาร บม.ศูนย์การค้า
สถานีพัฒนาบริหารการค้า

LOCATION
ถ. เสาไห้ บางกะปิ กทม.

ARCHITECTS DESIGNER
ปัญชา กสินบัว ส.ส. 3560

INTERIOR DESIGNER
วิชัย มงคลธารณ์ ส.ส. 271
จำเริญ ทองรัตน์

STRUCTURAL ENGINEERS

ELECTRICAL ENGINEERS
จิวิติ จินตธรรมพงษ์ ฎก. 31088

MECHANICAL ENGINEERS
อรรถ ธีภราท ส.ก. 3171

GRAPHIC DESIGNER
ภราดร มิ่งสำแดง

760i
Address : 355 Sol Sukumvit 50 , Prakanong
Klongtoey Bangkok 10260
Tel : (662) 742 - 7303 - 04 Fax : (662) 742 - 7310
E - mail address : 760i @ 760i . com
www . 760i . com

FOR CONSTRUCTION

DRAWING TITLE:
GS-5.0
CO-LEARNING SPACE
SIGNAGE

REVISION		
NO.	DATE	DESCRIPTION

DRAWN BY สุธีร์ , วิภาวรรณ , นิตยา

CHECKED BY วิชัย มงคลธารณ์


APPROVE BY วิชัย มงคลธารณ์

DATE 25-07-2024 SCALE AS SHOW

DRAWING No. TOTAL

THESE DRAWINGS ARE THE PROPERTY OF:
760i ARCHITECT & CONSULTANT CO.LTD.
AND SHALL NOT BE USED OR REPRODUCED
WITHOUT SPECIFIC PERMISSION.

GS-6.0 CO-LEARNING SPACE DECORATION AREA1

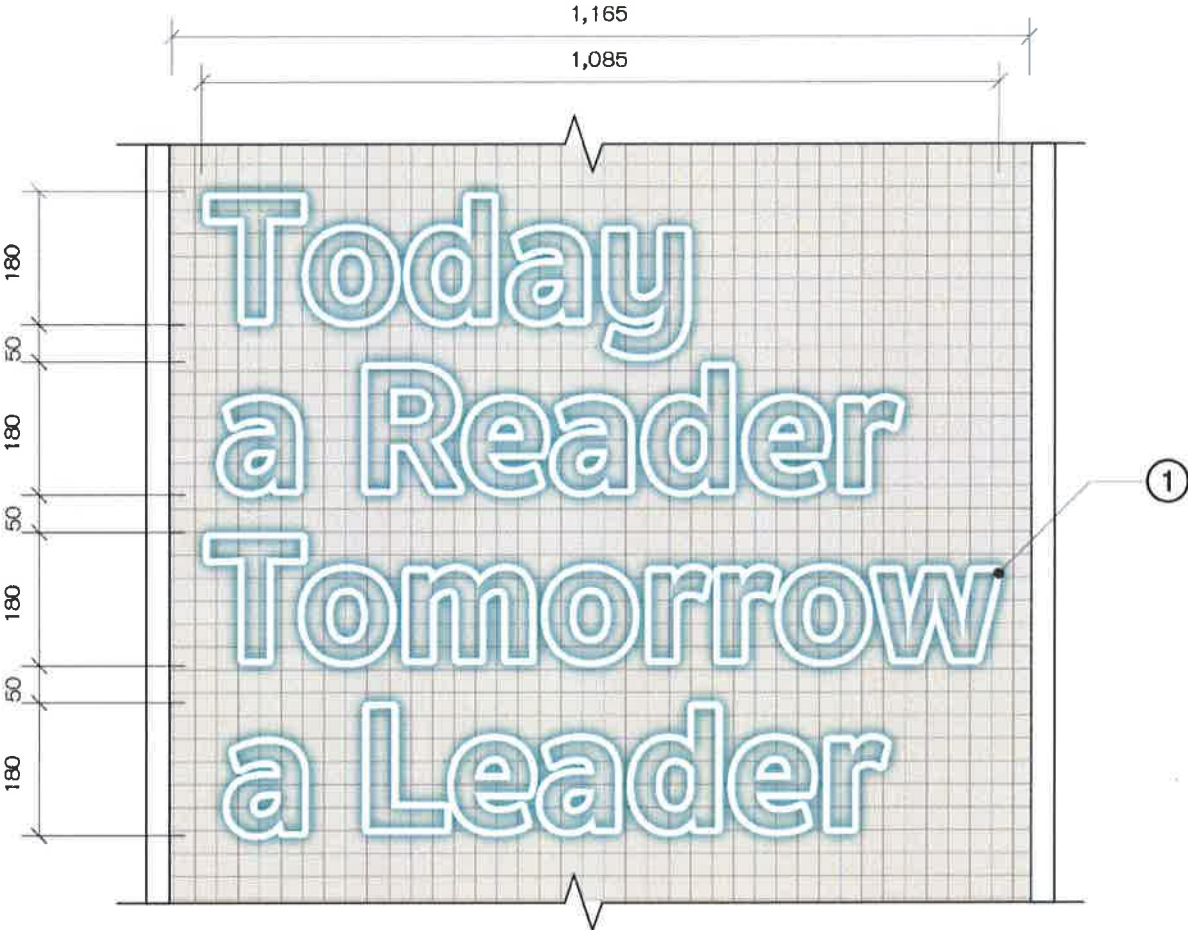


FRONT VIEW
SCALE 1:10 (UNIT OF MM)



PERSPECTIVE

SIGNAGE SPECIFICATION

- ① ชุดหลอด NEON FLEX ออกแสงสีขาว ติดบนอะคริลิกใสหนา 3 mm ตัดเป็นตัวอักษร พร้อมชุดติดตั้งกับตะแกรงเหล็กฉีกงานตกแต่งภายใน

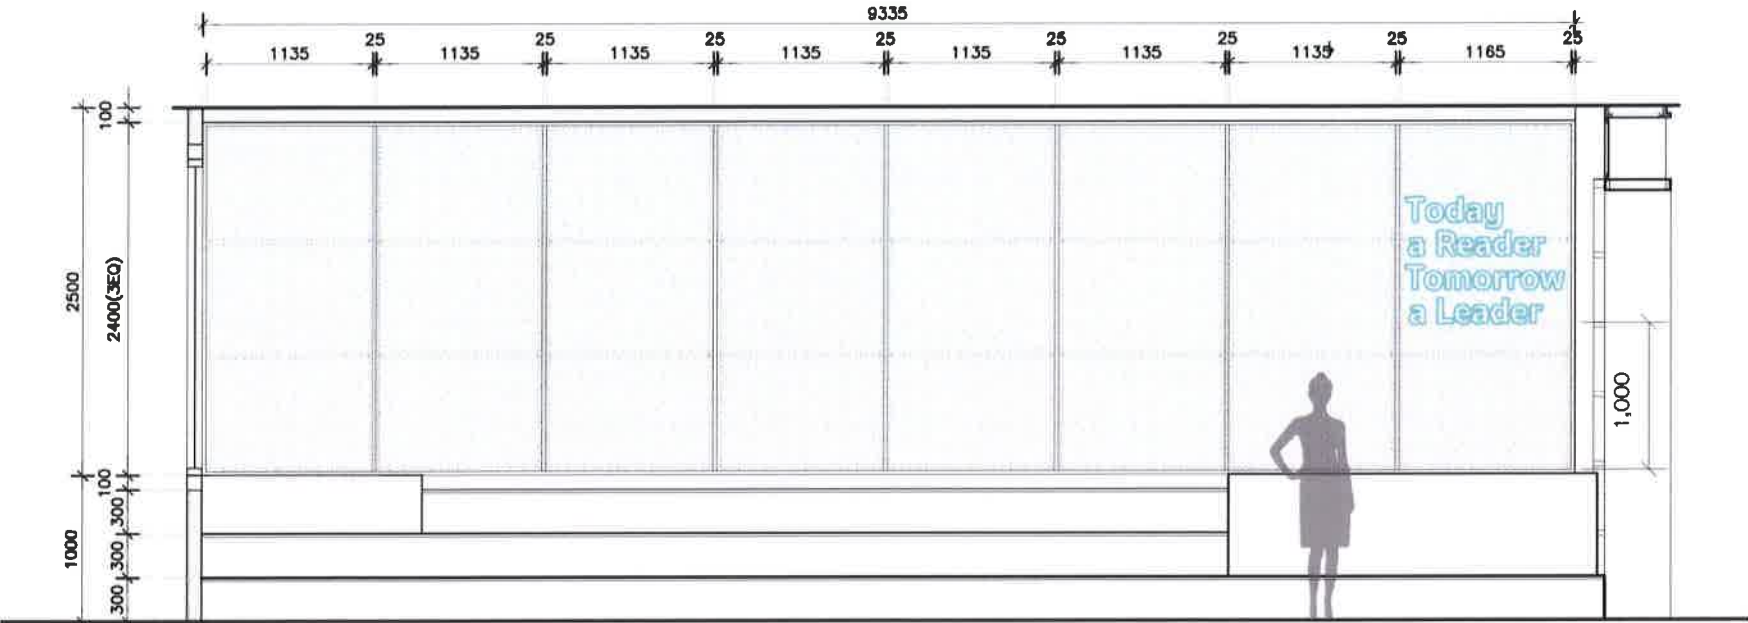

ELEVATION
SCALE 1:50 (UNIT OF MM)

PROJECT NAME

งานจ้างออกแบบปรับปรุงห้องสมุด
เป็นพื้นที่ทางการเรียนรู้ (CO-LEARNING SPACE)
และเป็นห้องสมุดสีเขียว (GREEN LIBRARY)
พร้อมครัวเพื่อประกอบ

PROJECT No. GD-24025

OWNER
ห้องสมุดสำนักงานบรรณารักษ์
อาคาร บัณฑิตวิทยาลัย
สถาบันบัณฑิตพัฒนบริหารศาสตร์

LOCATION
ถ. เจริญไทย บางกะปิ กทม.

ARCHITECTS DESIGNER
บัญชา กลิ่นบัว ส.สถ 3560

INTERIOR DESIGNER
วิชัยรัตน์ มงคลธารณ์ ส.สถ 271
อำไพ ทองรัตน

STRUCTURAL ENGINEERS

ELECTRICAL ENGINEERS
ปิยวิทย์ จินตธรรมพงษ์ อกพ. 31088

MECHANICAL ENGINEERS
อรรถวิทย์ วัชรวิภา สก. 3171

GRAPHIC DESIGNER
ภราดร มิ่งสำแดง

760i

Address : 365 Sol Sukumvit 60 , Prakanong
Klongtoey Bangkok 10280
Tel : (062) 742 - 7303 - 04 Fax : (062) 742 - 7310
E - mail address : 760i @ 760i . com
www . 760i . com

FOR CONSTRUCTION

DRAWING TITLE:

GS-6.0
CO-LEARNING SPACE
DECORATION AREA1

REVISION		
NO.	DATE	DESCRIPTION

DRAWN BY สุธีร์ , วิภาวรรณ , นิตยา

CHECKED BY วิชัยรัตน์ มงคลธารณ์

APPROVE BY วิชัยรัตน์ มงคลธารณ์

DATE 25-07-2024 SCALE AS SHOW


DRAWING No.	TOTAL

THESE DRAWINGS ARE THE PROPERTY OF:
760i ARCHITECT & CONSULTANT CO.,LTD.
AND SHALL NOT BE USED OR REPRODUCED
WITHOUT SPECIFIC PERMISSION.


GS-7.1 CO-LEARNING SPACE DECORATION AREA2



FRONT VIEW
SCALE 1:10 (UNIT OF MM)

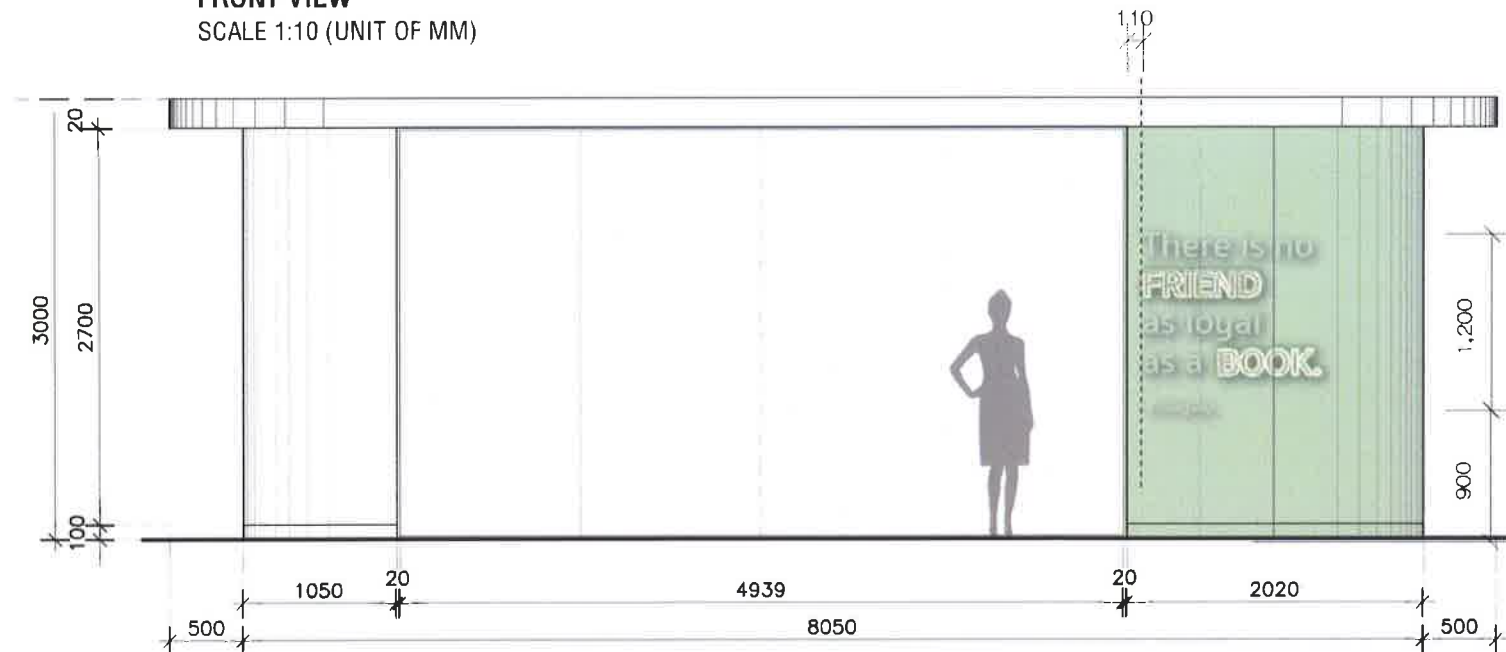

ELEVATION
SCALE 1:50 (UNIT OF MM)

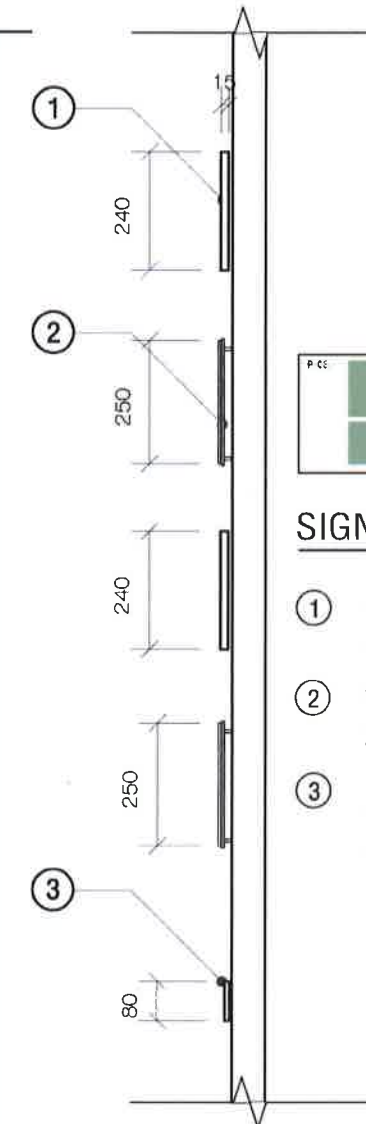


SIGNAGE SPECIFICATION

- 1 แผ่นลาสวูด หนา 15 mm ตัดเป็นตัวอักษร ทำสีพื้นสีเขียวเทียบ PANTONE TOA : G5190 โดยรอบ
- 2 ชุดหลอด NEON FLEX ออกแสงสีขาว ติดบนอะคริลิกใสหนา 3 mm ตัดเป็นตัวอักษรพร้อมชุดขาติดตั้งงานป้าย
- 3 แผ่นลาสวูด หนา 10 mm ตัดเป็นตัวอักษร ทำสีพื้นสีเขียวเทียบ PANTONE TOA : G5190 โดยรอบ

GS-7.0



PROJECT NAME

งานจ้างออกแบบปรับปรุงห้องสมุด เป็นพื้นที่ทางการเรียนรู้ (CO-LEARNING SPACE) และเป็นห้องสมุดสีเขียว (GREEN LIBRARY) พร้อมเครื่องปรับอากาศ

PROJECT No. GD-24025

OWNER
ห้องสมุดสำนักงานบรรณสารการพัฒนา
อาคาร ปุณณมัยมิตรภาพ
สถาบันบัณฑิตพัฒนบริหารศาสตร์

LOCATION
ถ. เจริญไทย บางกะปิ กทม.

ARCHITECTS DESIGNER
บัญชา กลิ่นบัว ส.สค 3560

INTERIOR DESIGNER
วิชัยรัตน์ มงคลธารณ์ ส.สค 271

STRUCTURAL ENGINEERS

ELECTRICAL ENGINEERS
วิภา จินนธรรมพงษ์ ภ.พ. 31088

MECHANICAL ENGINEERS
อรรถวิทย์ วัชรกุล ส.ก. 3171

GRAPHIC DESIGNER
ภราดร มิ่งสำแดง

760i

Address : 355 Soi Sukumvit 50 , Prakanong
Klongtoey Bangkok 10260
Tel : (662) 742 - 7303 - 04 Fax : (662) 742 - 7310
E - mail address : 760i@760i.com
www.760i.com

FOR CONSTRUCTION

DRAWING TITLE:
GS-7.1
CO-LEARNING SPACE
DECORATION AREA2

REVISION

NO.	DATE	DESCRIPTION

DRAWN BY สุธีร์ , วิภาวรรณ , นิตยา

CHECKED BY วิชัยรัตน์ มงคลธารณ์


APPROVE BY วิชัยรัตน์ มงคลธารณ์

DATE 25-07-2024 SCALE AS SHOW


DRAWING No. TOTAL

THESE DRAWINGS ARE THE PROPERTY OF :
760i ARCHITECT & CONSULTANT CO.,LTD.
AND SHALL NOT BE USED OR REPRODUCED
WITHOUT SPECIFIC PERMISSION.


GS-7.2 CO-LEARNING SPACE DECORATION AREA2

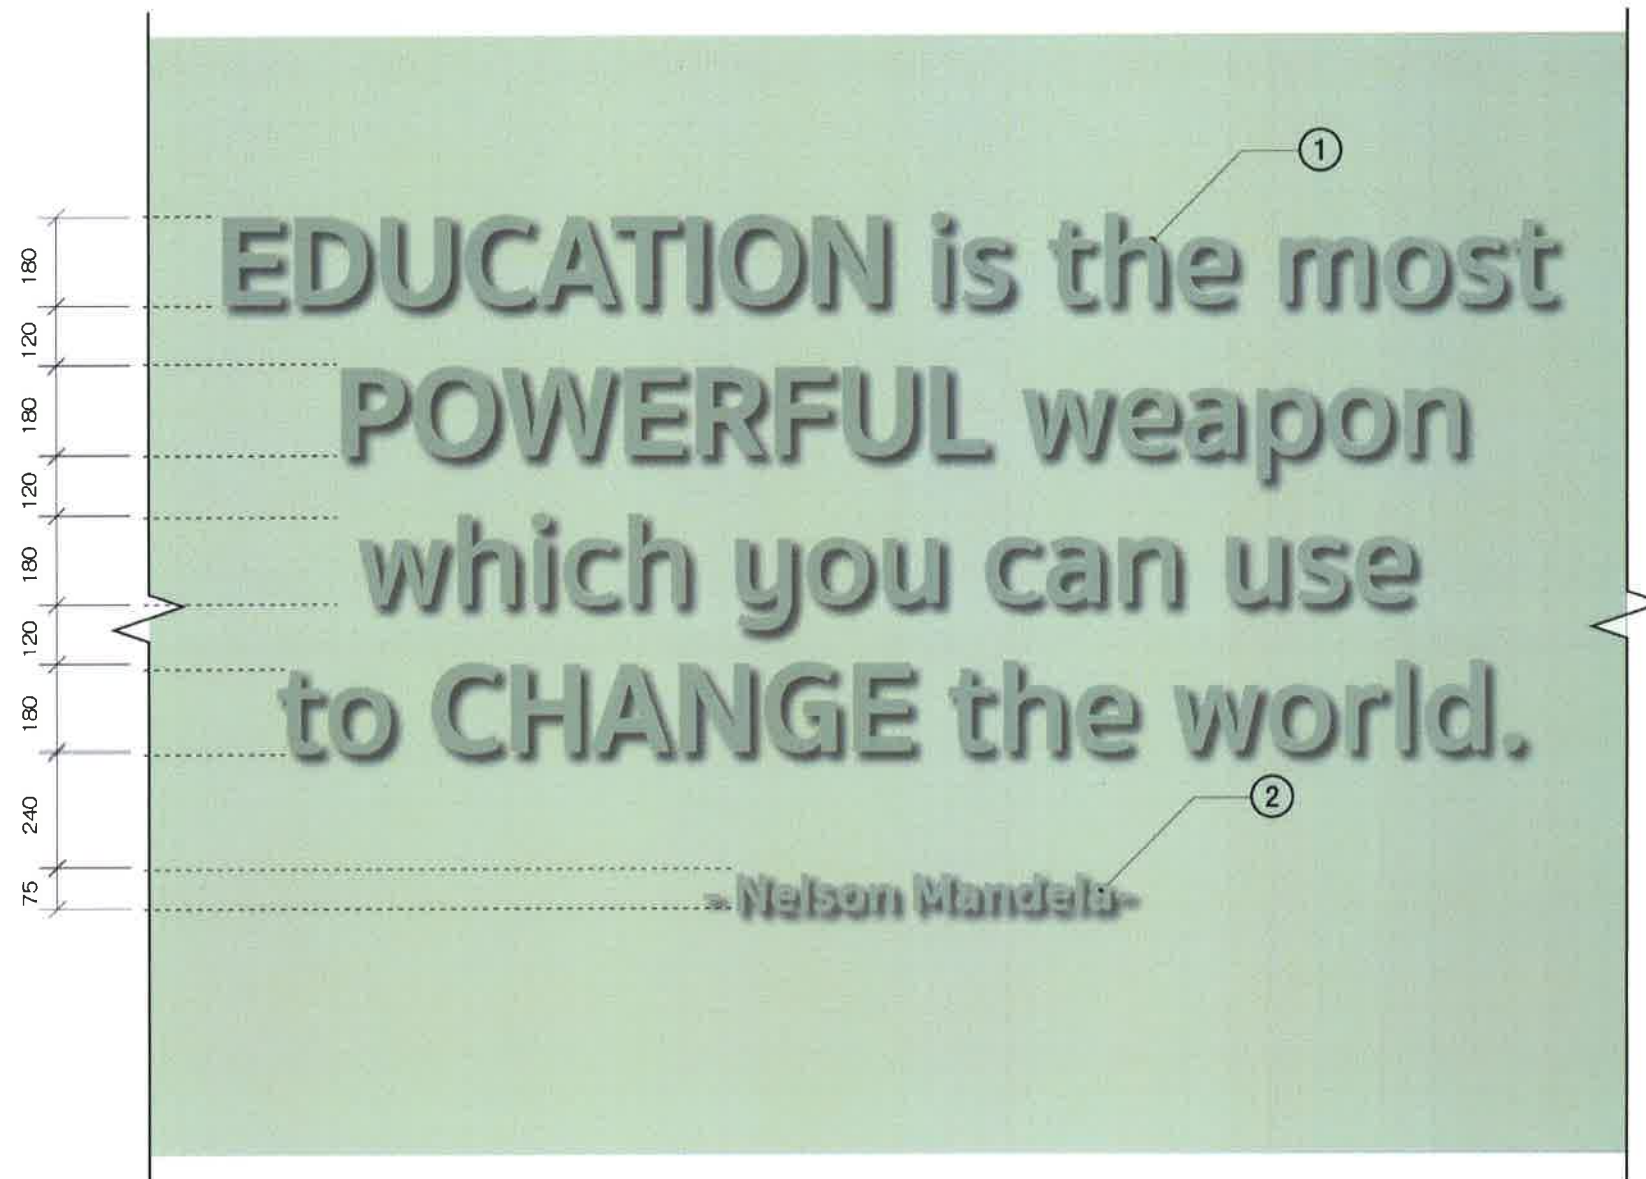

FRONT VIEW
SCALE 1:15 (UNIT OF MM)

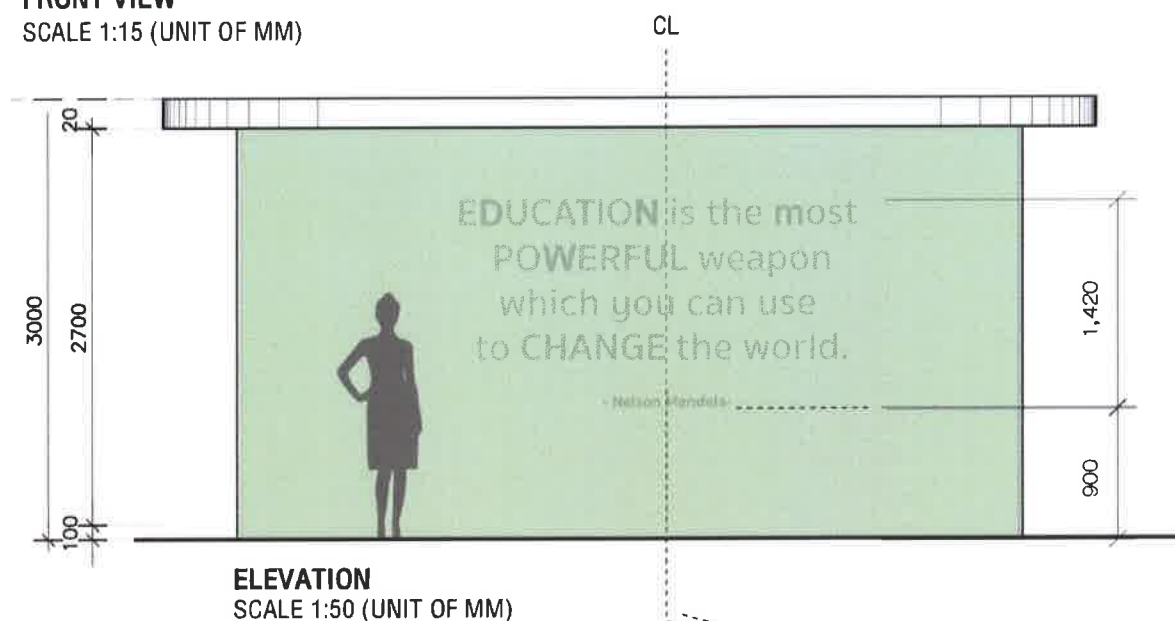

ELEVATION
SCALE 1:50 (UNIT OF MM)

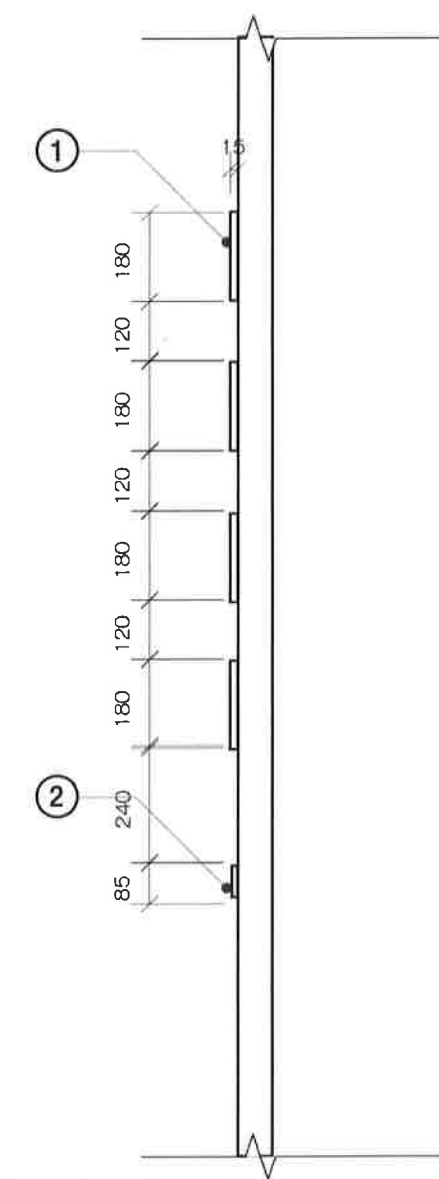


SIDE VIEW
SCALE 1:20 (UNIT OF MM)

SIGNAGE SPECIFICATION


- ① แผ่นลาสซู้ดหนา 15 มม ตัดเป็นตัวอักษร
ทำสีพ่นสีเขียวเทียบ PANTONE TOA : G5190 โดยรอบ
- ② แผ่นลาสซู้ดหนา 10 มม ตัดเป็นตัวอักษร
ทำสีพ่นสีเขียวเทียบ PANTONE TOA : G5190 โดยรอบ

PROJECT NAME		
		
งานจ้างออกแบบปรับปรุงห้องสมุด เป็นพื้นที่แห่งการเรียนรู้ (CO-LEARNING SPACE) และเป็นห้องสมุดสีเขียว (GREEN LIBRARY) พร้อมครุภัณฑ์ประกอบ		
PROJECT No. GD-24025		
OWNER ห้องสมุดสำนักงานบริเวณศาลาการพัฒนาศาสนา อาคาตว บมชชะมิตถาวร สถาบันบัณฑิตพัฒนบริหารศาสตร์ LOCATION ถ. เสาไห้ บางกะปิ กทม.		
ARCHITECTS DESIGNER ปัญญา กลิ่นบัว ส-สด 3560 		
INTERIOR DESIGNER วิษิต มงคลธารณ์ ส-สน 271  อัฟ ท่องวิริยะ		
STRUCTURAL ENGINEERS -		
ELECTRICAL ENGINEERS ฉัตร จินฉัตรพงษ์ ฎก. 31088 		
MECHANICAL ENGINEERS ยชญ วัชรวิลา สก. 3171 		
GRAPHIC DESIGNER ภาวรา มิ่งสำแดง 		
760i Address : 365 Soi Sukumvit 50 , Prakanong Klongloey Bangkok 10260 Tel : (662) 742-7303- 04 Fax : (662) 742-7310 E-mail address : 760i @ 760i .com www.760i .com		
FOR CONSTRUCTION		
DRAWING TITLE:		
REVISION		
NO	DATE	DESCRIPTION
DRAWN BY สุธีร์ , ภาวราณ , นิตยา		
CHECKED BY วิษิต มงคลธารณ์		
APPROVE BY วิษิต มงคลธารณ์		
DATE 25-07-2024 SCALE AS SHOW		
DRAWING No.		TOTAL ***
THESE DRAWINGS ARE THE PROPERTY OF : 760i ARCHITECT & CONSULTANT CO.,LTD. AND SHALL NOT BE USED OR REPRODUCED WITHOUT SPECIFIC PERMISSION.		

GS-8.1 VR ROOM (NIDA LIGHTBOX)

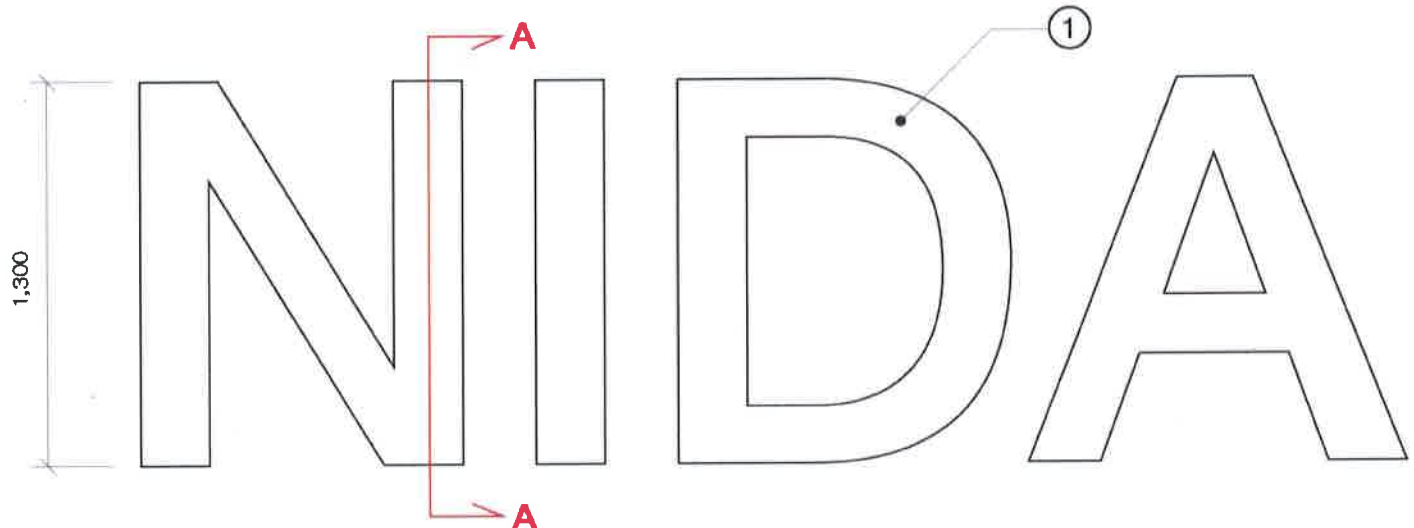

FRONT VIEW
SCALE 1:25 (UNIT OF MM)

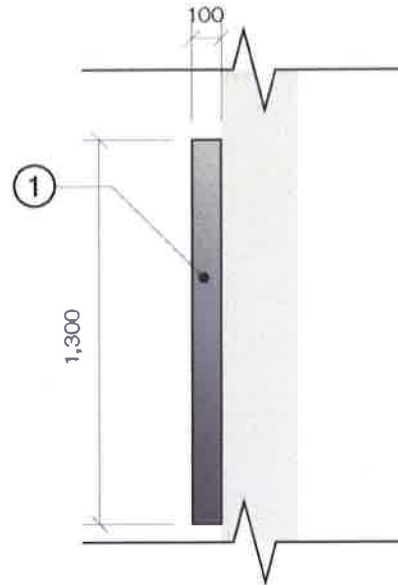


SIDE VIEW
SCALE 1:25 (UNIT OF MM)

ยึดสกรูเพื่อเปิด Service

ภายในใส่ชุดหลอด
LED แสงสีขาว 5000K
(ติดตั้งเต็มพื้นที่)

แผ่นอะคริลิกสีขาวโปร่งแสง
หนา 9 มม.(6+3 มม.)NO.M-050
ของ MODEN GLAS (ตัวบีบ)
เพื่อสวมหน้ากล่องไฟ


ซิงค์ทำสีพ่นสีเทาอ่อน

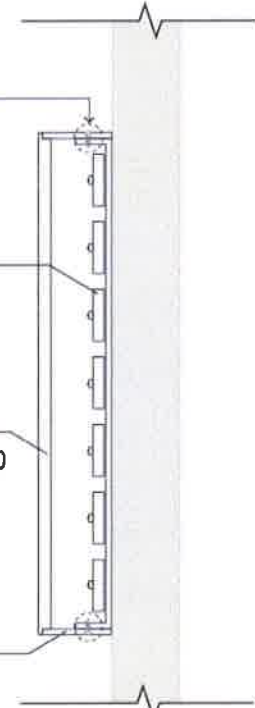

SECTION A

SIGNAGE SPECIFICATION

- 1 โครงเหล็กกรูซิ่งค์ หนา 1.2 mm. ทำสีพ่นสีเทาอ่อน Pearl light grey เทียบ PANTONE RAL 9022
ด้านหน้ากระจกอะคริลิกโปร่งแสง M-050 ด้านในบรรจุหลอดไฟ LED ออกแสงสีขาว 5000 K เปิด Service จากด้านหน้า

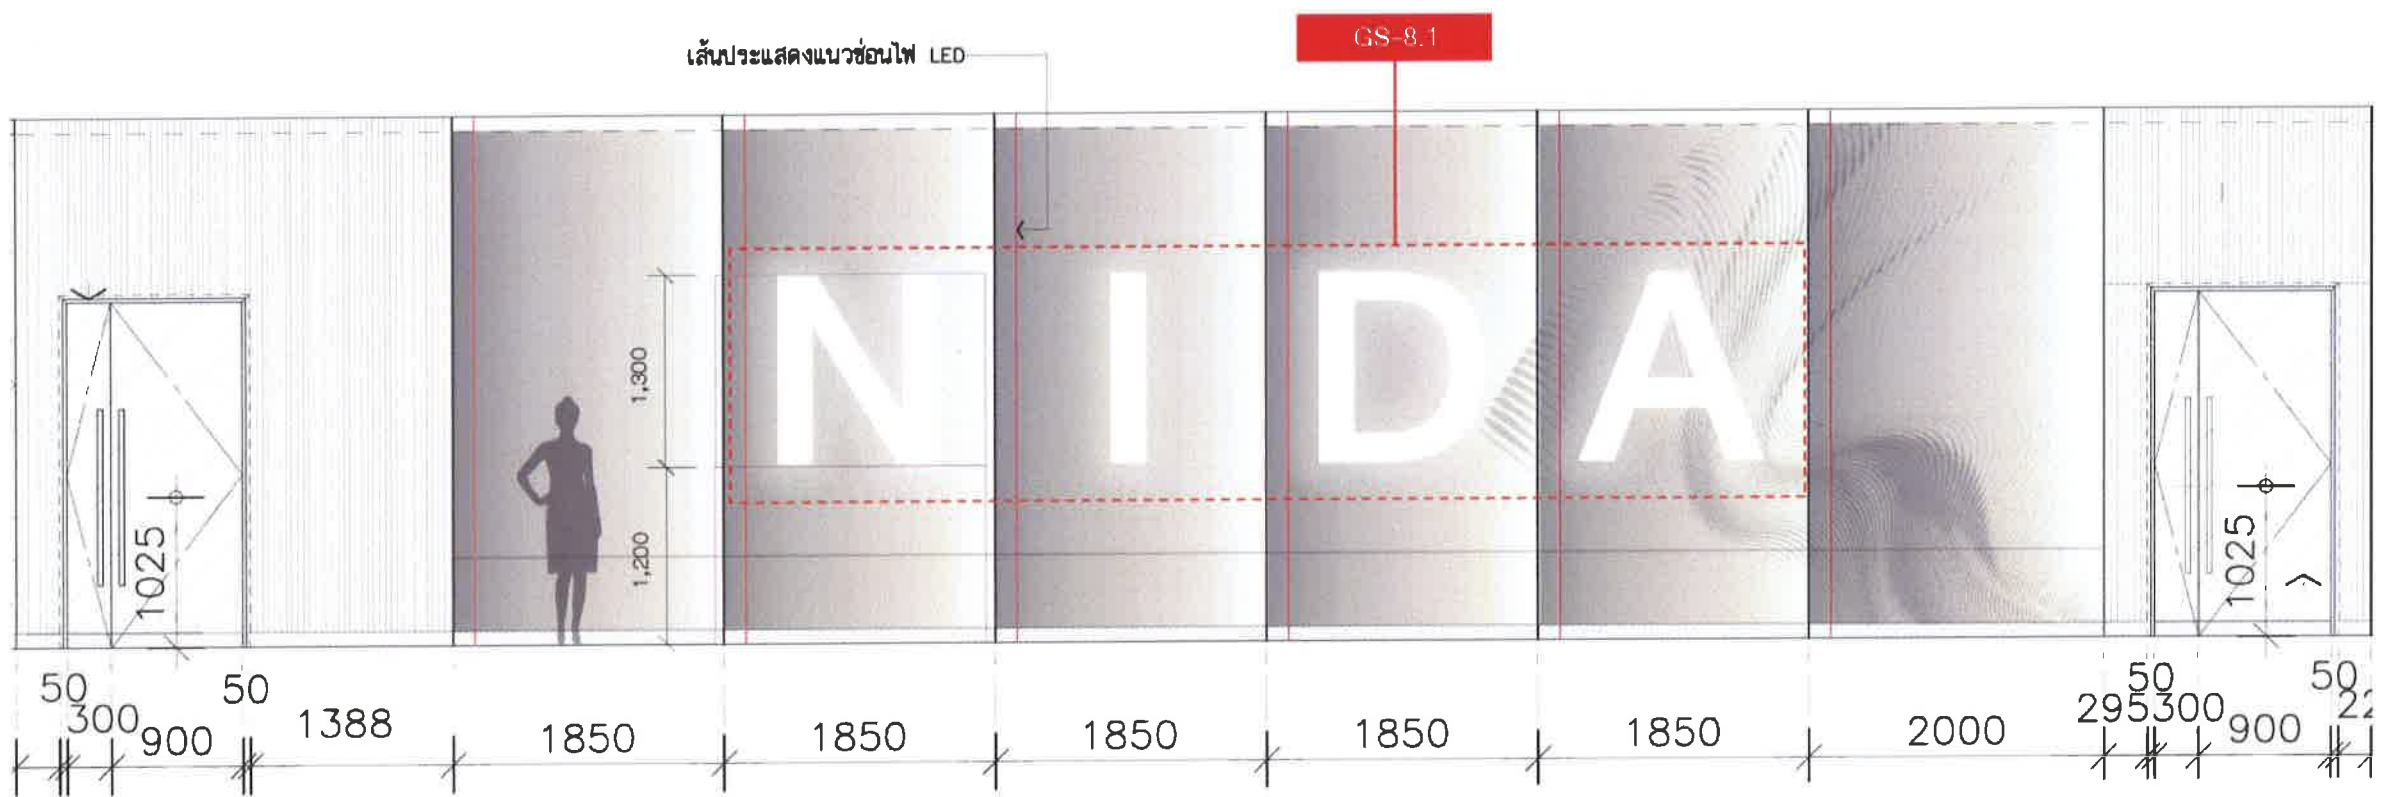

ELEVATION
SCALE 1:50 (UNIT OF MM)

PROJECT NAME



งานจ้างออกแบบปรับปรุงห้องสมุด
เป็นพื้นที่แห่งการเรียนรู้ (CO-LEARNING SPACE)
และเป็นห้องสมุดสีเขียว (GREEN LIBRARY)
พร้อมด้วยตัวประกอบ

PROJECT No. GD-24025

OWNER
ห้องสมุดสำนักงานรวมการพัฒนาศึกษา
อาคาร บุษบะฮิลา
LOCATION
ถ. เจริญไทย บางกะปิ กทม.

ARCHITECTS DESIGNER
ปัญญา กลิ่นบัว ส-สภ 3560

INTERIOR DESIGNER
วิชรรัตน์ มงคลธารณ์ ส-สน 271

STRUCTURAL ENGINEERS

ELECTRICAL ENGINEERS
อ.วิจิตร จินตธรรมพงษ์ ภทก 31088

MECHANICAL ENGINEERS
อ.ยงยศ วิกรรมา สก. 3171

GRAPHIC DESIGNER
ภราดร มิ่งสำแดง

760i
Address : 355 Sol Sukumvit 50 , Prakanong
Klongtoey Bangkok 10260
Tel : (662) 742 - 7303 - 04 Fax : (662) 742 - 7310
E - mail address : 760i @ 760i . com
www . 760i . com

FOR CONSTRUCTION

DRAWING TITLE:
GS-8.1 VR ROOM
NIDA LIGHT BOX

REVISION		
NO.	DATE	DESCRIPTION

DRAWN BY สุธีร์ , วิภาวรรณ , นิตยา

CHECKED BY วิชรรัตน์ มงคลธารณ์

APPROVE BY วิชรรัตน์ มงคลธารณ์

DATE 25-07-2024 SCALE AS SHOW


DRAWING No. TOTAL

...

THESE DRAWINGS ARE THE PROPERTY OF:
760i ARCHITECT & CONSULTANT CO.,LTD.
AND SHALL NOT BE USED OR REPRODUCED
WITHOUT SPECIFIC PERMISSION.



GS-8.2 VR ROOM GRAPHIC

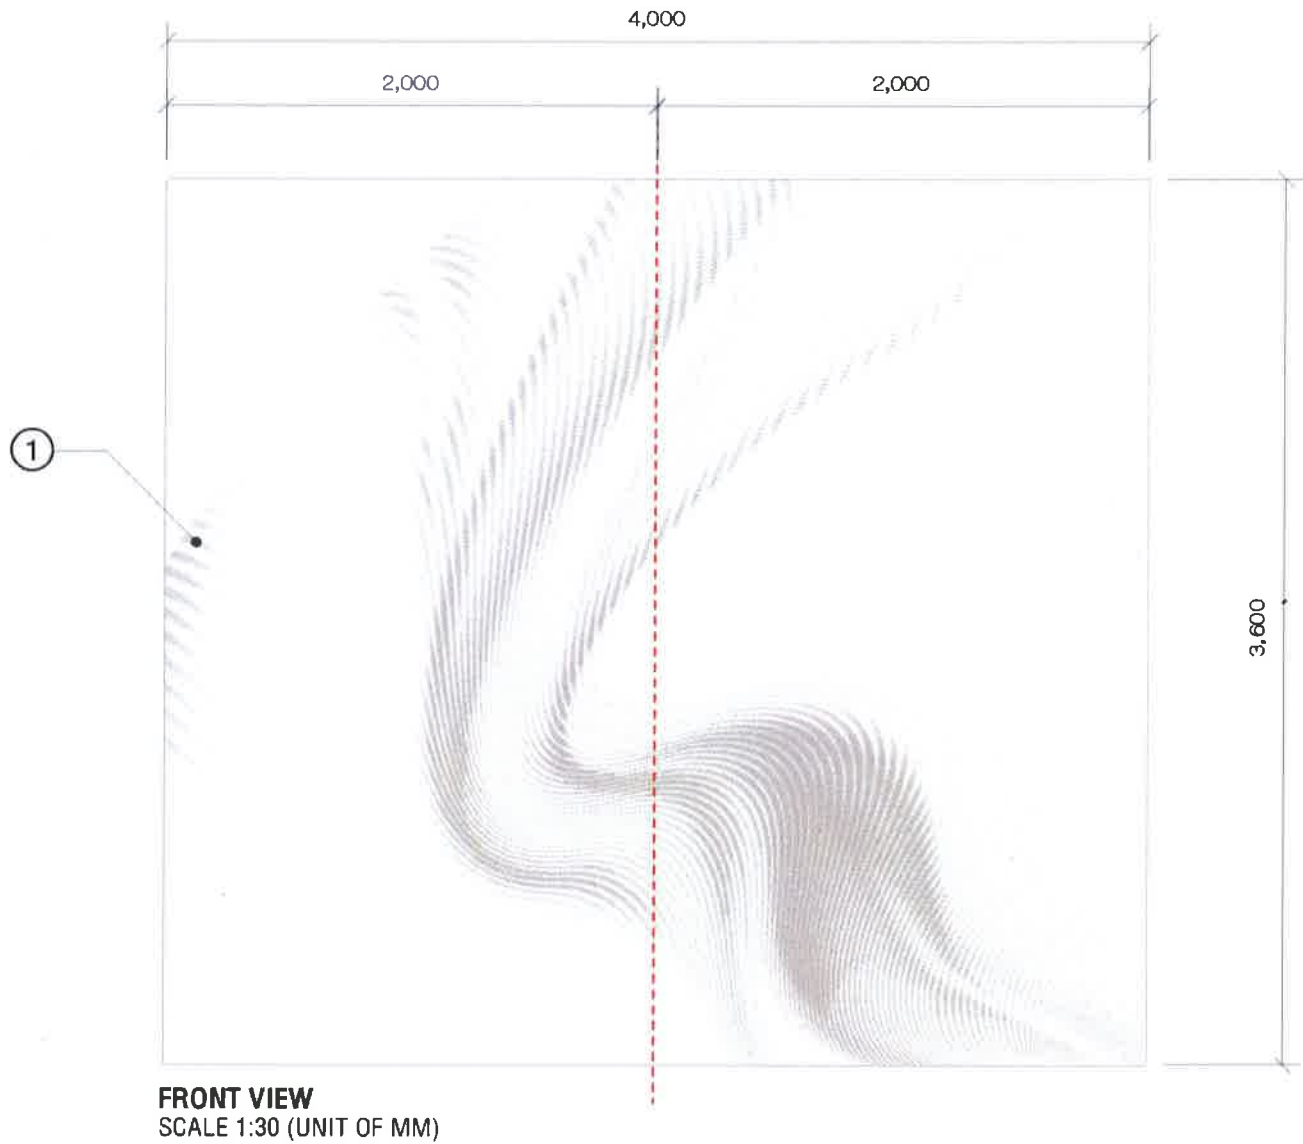

SIGNAGE SPECIFICATION

- ① Clear Sticker ป้ายกราฟฟิค ด้วยระบบ UV ติดลงบนผนังงานตกแต่งภายใน

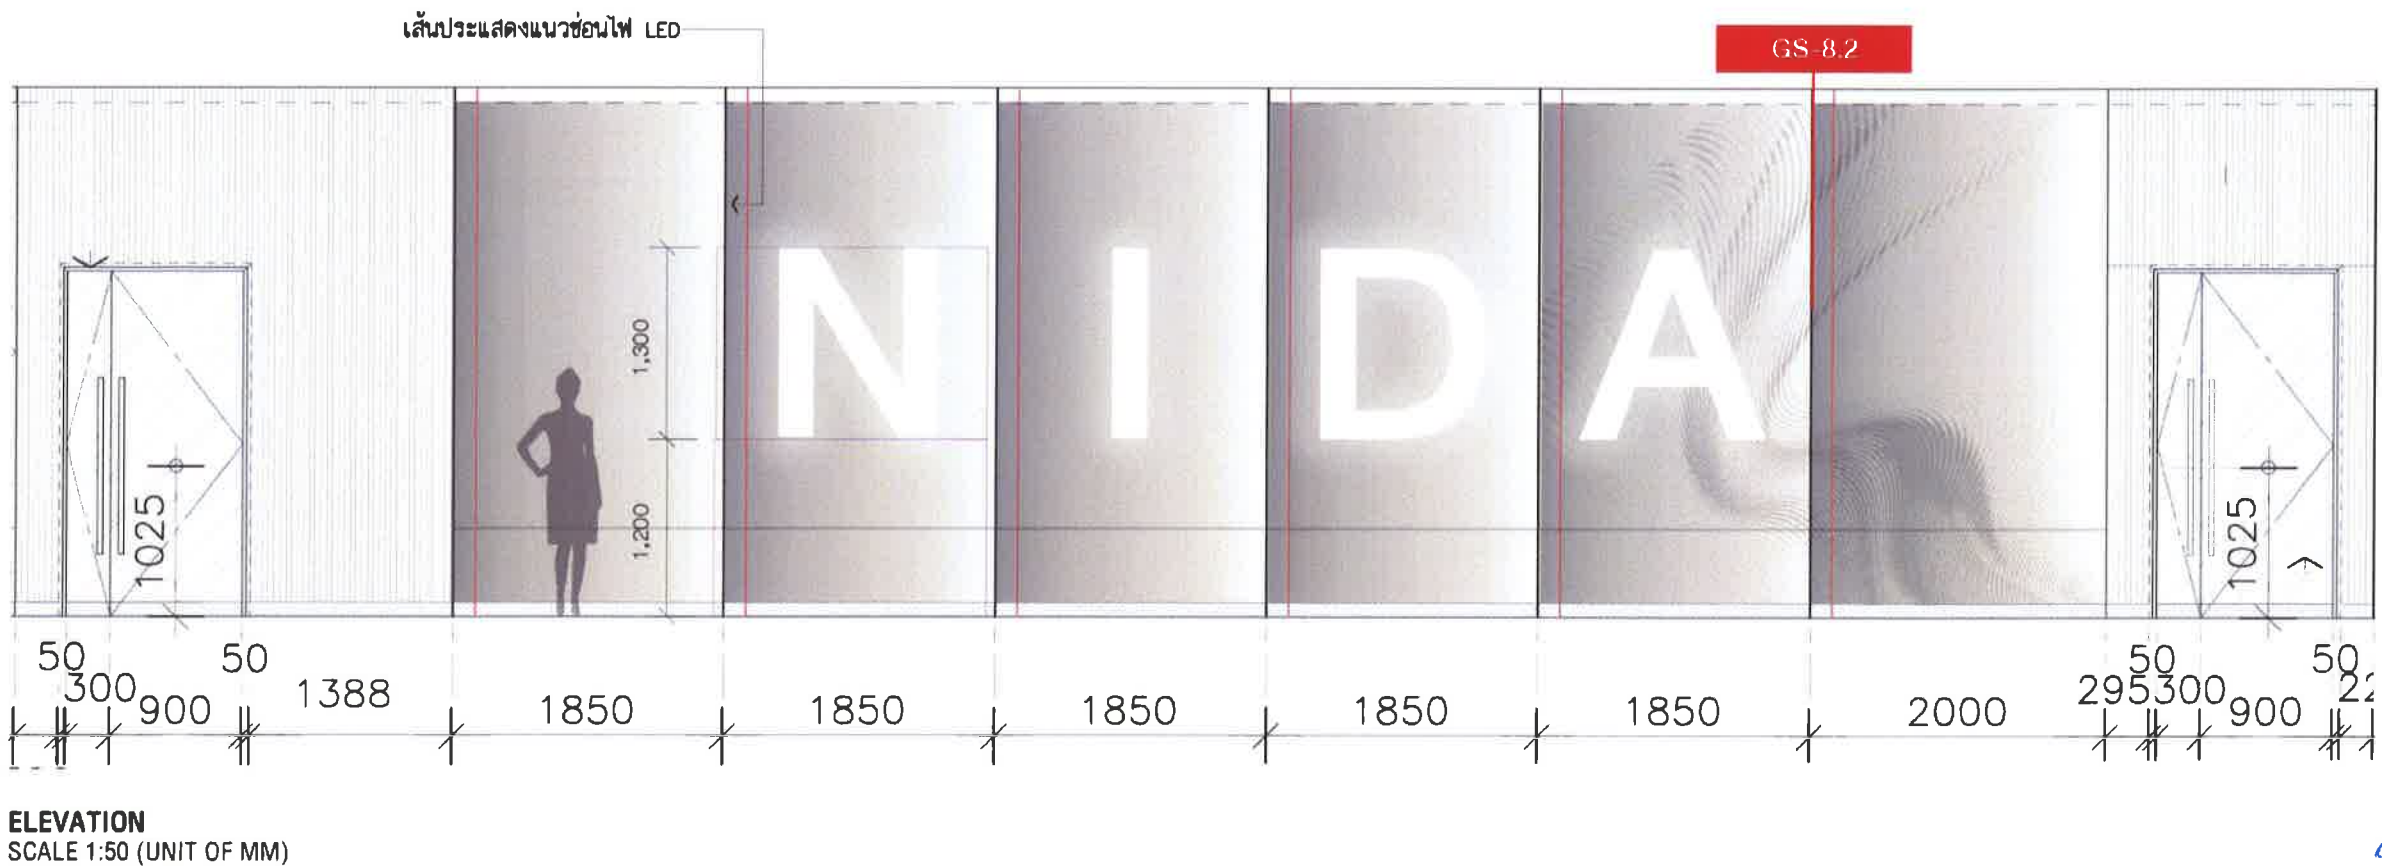

PROJECT NAME

งานจ้างออกแบบปรับปรุงห้องสมุด
เป็นพื้นที่แห่งการเรียนรู้ (CO-LEARNING SPACE)
และเป็นห้องสมุดสีเขียว (GREEN LIBRARY)
พร้อมสวนที่ประกอบ

PROJECT No. GD-24025

OWNER
ห้องสมุดสำนักงานบริหารการพัฒนา
LOCATION
ถ. เจริญไทย บางกะปิ กทม.

ARCHITECTS DESIGNER
ปัญญา กลิ่นบัว ส-สจ 3560

INTERIOR DESIGNER
วิชัยรัตน์ มงคลธารณ์ ส-สน 271
อ่ำไพ ทองรัตน์

STRUCTURAL ENGINEERS

ELECTRICAL ENGINEERS
นิติ วิมลธรรมพงษ์ ภาฟก 31088

MECHANICAL ENGINEERS
ชงยศ ธีกรวรา สก. 3171

GRAPHIC DESIGNER
ภราดร มีงำแดง

760i
Address : 355 Sol Sukumvit 50 , Prakanong
Klongtoey Bangkok 10280
Tel : (662) 742 - 7303 - 04 Fax : (662) 742 - 7310
E - mail address : 760i @ 760i . com
www. 760i . com

FOR CONSTRUCTION

DRAWING TITLE:
GS-8.2 VR ROOM
GRAPHIC

REVISION

NO.	DATE	DESCRIPTION

DRAWN BY สุธีร์ , ภาววรรณ , นิตยา

CHECKED BY วิชัยรัตน์ มงคลธารณ์


APPROVE BY วิชัยรัตน์ มงคลธารณ์

DATE 25-07-2024 SCALE AS SHOW

DRAWING No. TOTAL

THESE DRAWINGS ARE THE PROPERTY OF :
760i ARCHITECT & CONSULTANT CO.,LTD.
AND SHALL NOT BE USED OR REPRODUCED
WITHOUT SPECIFIC PERMISSION.


GS-8.3A VR ROOMNAME SIGNAGE1

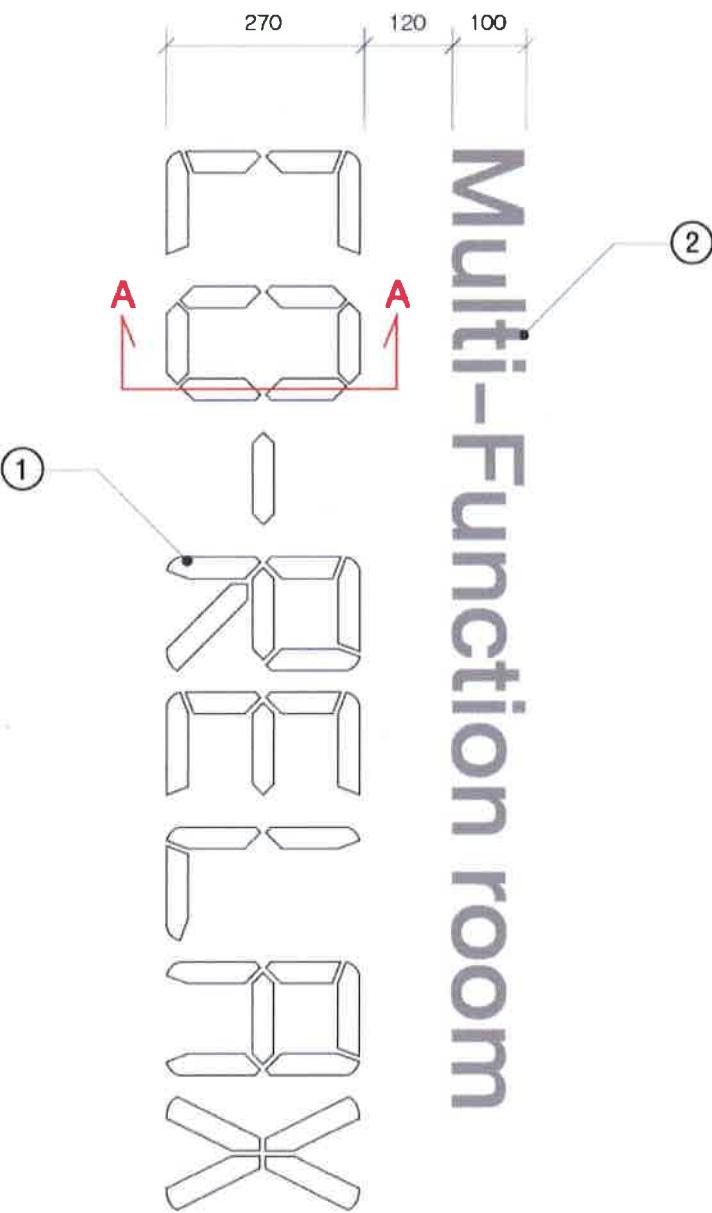


FRONT VIEW
SCALE 1:10 (UNIT OF MM)

SIGNAGE SPECIFICATION

- ① ฉลุลอกชนผนังงานตกแต่งภายใน ด้านหน้ากระจกใสโปร่งแสง M-050 หนา 25 mm. และติดสติ๊กเกอร์โปร่งแสง พิมพ์สีเทาเทียบ Pantone cool gray 3C ด้านหลังผนัง ผนัง เตรียมกล่องกันแสงเพื่อบรรจุหลอดไฟ LED ออกแสงสีขาว 5000 K
- ② Sticker PVC Di-cut ตัวอักษรสีเทา 3M Light Gray 50-94

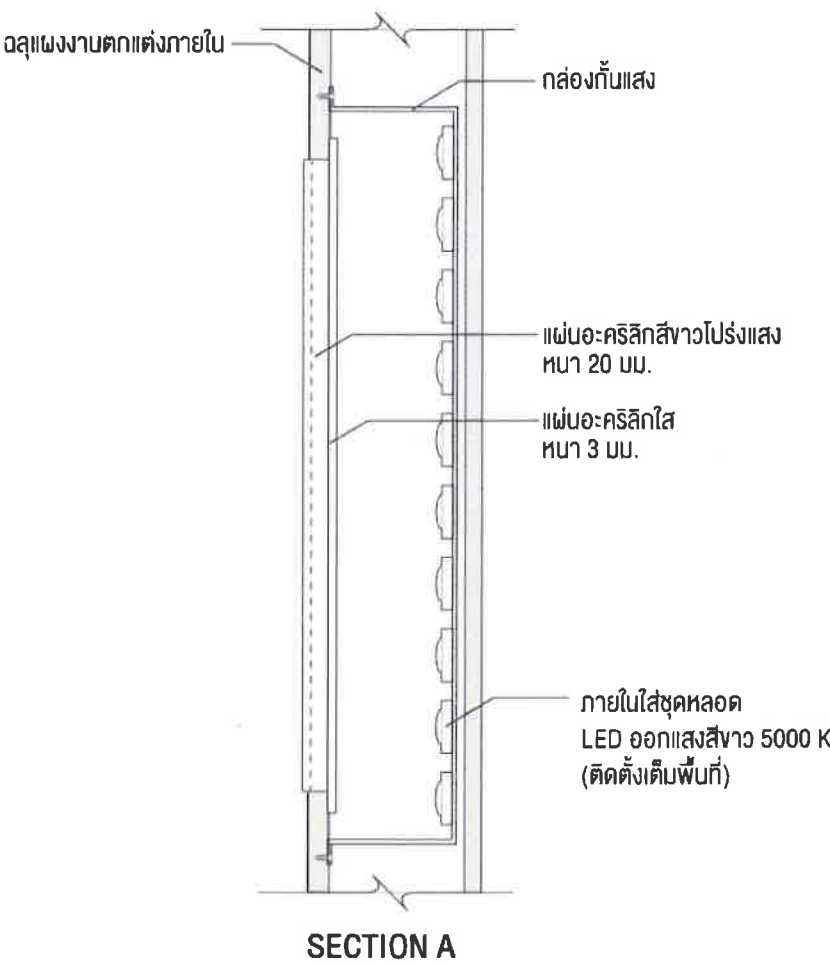

เส้นประแสดงแนวซ่อนไฟ LED

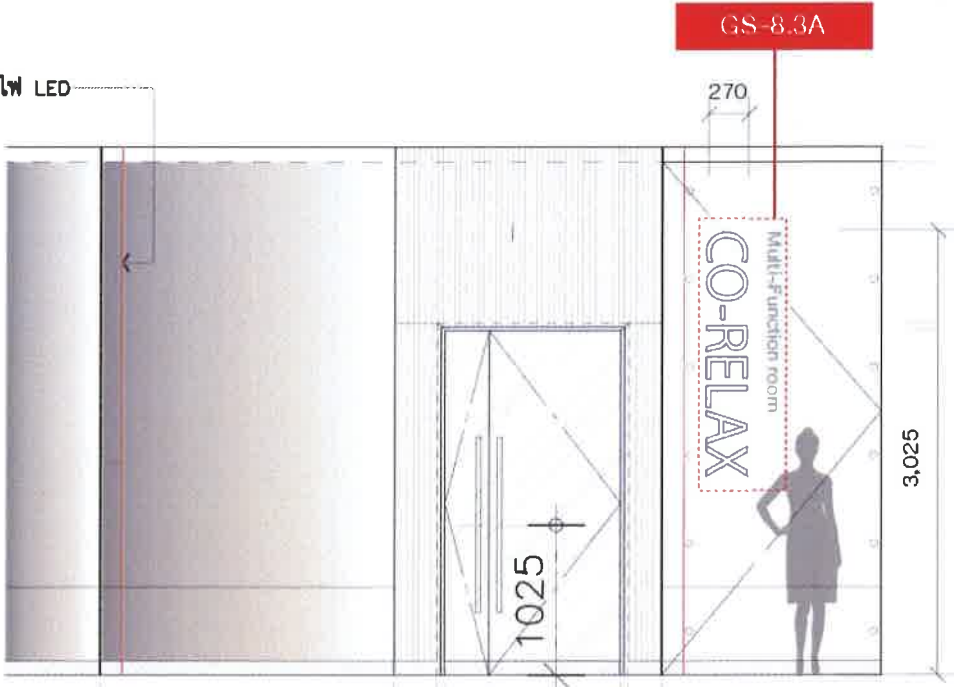

ELEVATION
SCALE 1:50 (UNIT OF MM)

PROJECT NAME

งานจ้างออกแบบปรับปรุงห้องสมุด เป็นพื้นที่ทางการเรียนรู้ (CO-LEARNING SPACE) และห้องสมุดสีเขียว (GREEN LIBRARY) พร้อมตัวอักษรประกอบ

PROJECT No. GD-24025

OWNER


ARCHITECTS DESIGNER
ปัญญา กลิ่นบัว ส.ส. 3580

INTERIOR DESIGNER
วิชัยรัตน์ มงคลธารณ์ ส.ส. 271
อ.ไพ ท่องรัตน

STRUCTURAL ENGINEERS

ELECTRICAL ENGINEERS
ปัญญะ จิตต์ธรรมพงษ์ ฎ.ก. 31088

MECHANICAL ENGINEERS
อ.ยงยศ ธิกรวรา ส.ก. 3171

GRAPHIC DESIGNER
ภราดร ธีระสำแดง

760i

Address : 355 Soi Sukumvit 50 , Prakanong
Klongtoey Bangkok 10280
Tel : (662) 742 - 7303 - 04 Fax : (662) 742 - 7310
E - mail address : 760i @ 760i . com
www.760i . com

FOR CONSTRUCTION

DRAWING TITLE:
GS-8.3A VR ROOM
ROOMNAME SIGN

REVISION

NO.	DATE	DESCRIPTION

DRAWN BY สุธีร์ , วิภาวรรณ , นิตยา

CHECKED BY วิชัยรัตน์ มงคลธารณ์



APPROVE BY วิชัยรัตน์ มงคลธารณ์

DATE 25-07-2024 SCALE AS SHOW


DRAWING No. TOTAL

THESE DRAWINGS ARE THE PROPERTY OF:
760i ARCHITECT & CONSULTANT CO.,LTD.
AND SHALL NOT BE USED OR REPRODUCED
WITHOUT SPECIFIC PERMISSION

GS-8.3B VR ROOMNAME SIGNAGE2

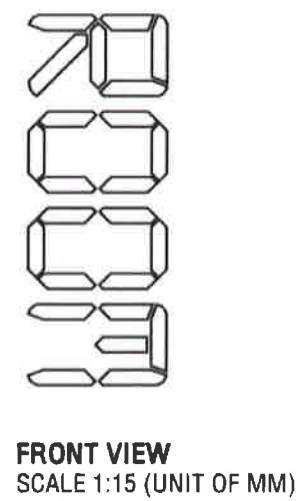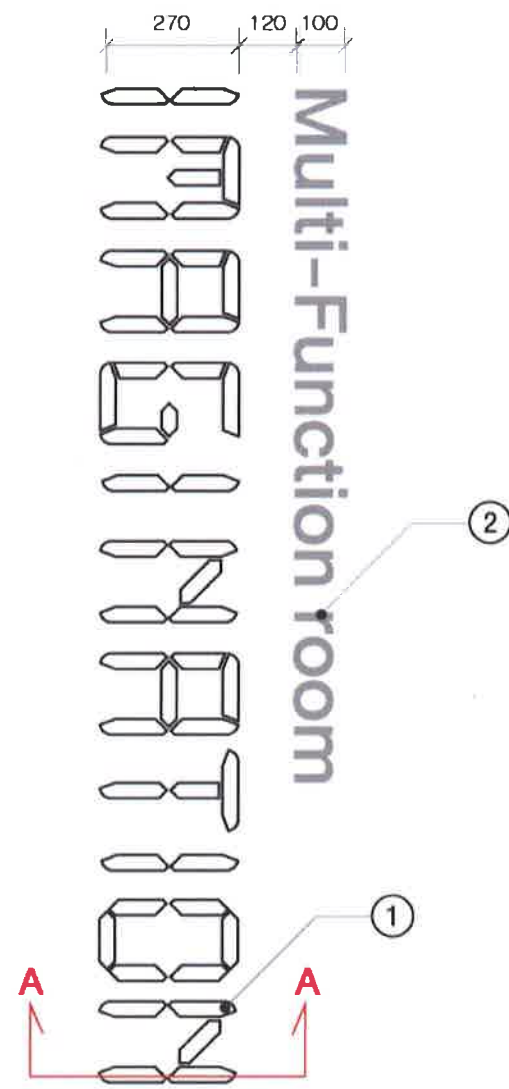


FRONT VIEW
SCALE 1:15 (UNIT OF MM)

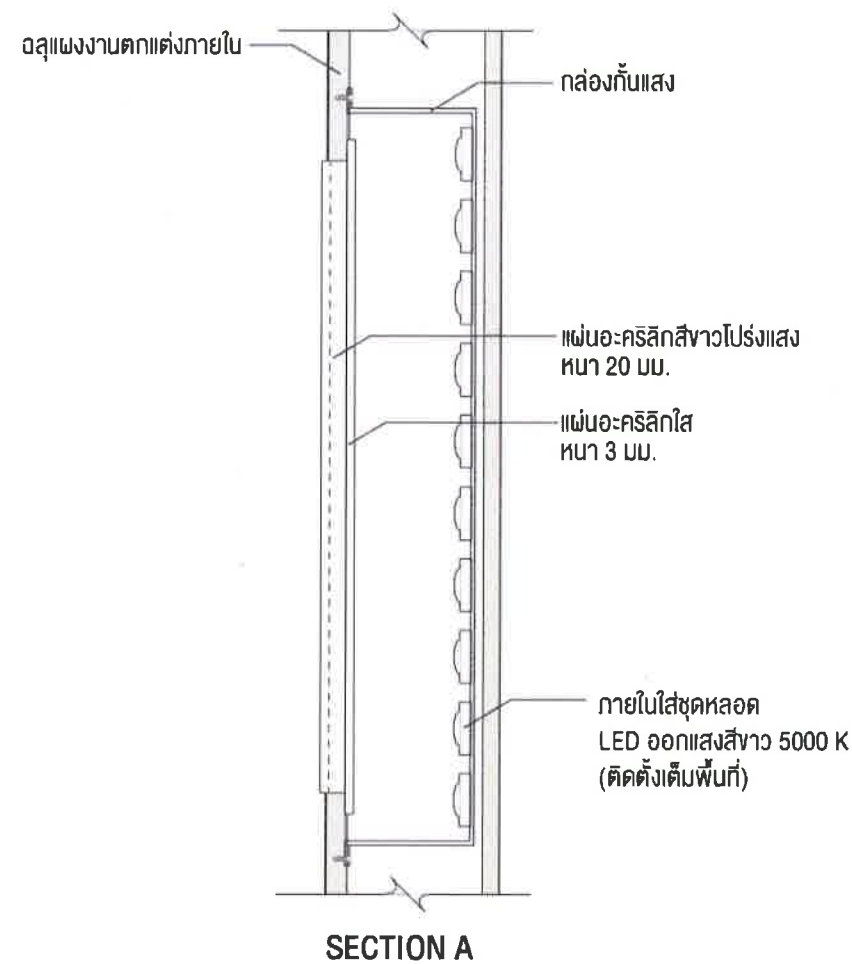

SIGNAGE SPECIFICATION

- ① โครงเหล็กกรูซิ่งค์ หน้า 1.2 mm. ทำสีพ่นสีเทาอ่อน Pearl light grey เทียบ PANTONE RAL 9022 ด้านหน้ากรุอะคริลิกโปร่งแสง M-050 ด้านในบรรจุหลอดไฟ LED ออกแสงสีขาว 5000 K เปิด Service จากด้านหน้า
- ② Sticker PVC Di-cut ตัวอักษรสีเทา 3M Light Gray 50-94

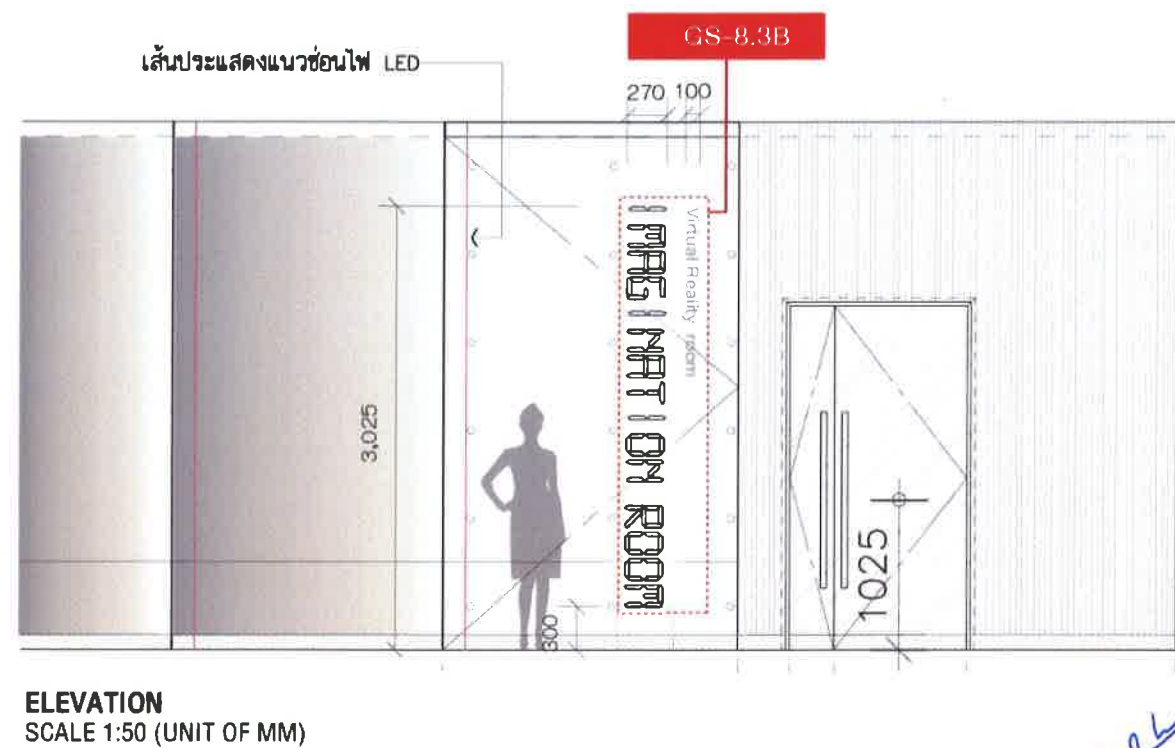

ELEVATION
SCALE 1:50 (UNIT OF MM)

PROJECT NAME

งานจ้างออกแบบปรับปรุงห้องสมุด
เป็นพื้นที่แห่งการเรียนรู้ (CO-LEARNING SPACE)
และเป็นห้องสมุดสีเขียว (GREEN LIBRARY)
พร้อมศูนย์บริการ

PROJECT No. GD-24025

OWNER
ห้องสมุดสำนักงานบริหารการพัฒนา
อาคาร บัณฑิตวิทยาลัย
สถาบันบัณฑิตพัฒนบริหารศาสตร์

LOCATION
ถ. เจริญไทย บางกะปิ กทม.

ARCHITECTS DESIGNER
ปัญชา กลิ่นบัว ส-สถ 3560

INTERIOR DESIGNER
วิชัยรัตน์ มงคลธารณ์ ส-สน 271
อำไพ ทองรัตน

STRUCTURAL ENGINEERS

ELECTRICAL ENGINEERS
นิวัติ จินตธรรมพงษ์ ฎก.ก. 31088

MECHANICAL ENGINEERS
ยงยศ ธิกรวรา สก. 3171

GRAPHIC DESIGNER
ภราดร มีงสาแดง

760i
Address : 355 Sol Sukumvit 50 , Prakanong
Klongkoy Bangkok 10260
Tel : (662) 742 - 7303 - 04 Fax : (662) 742 - 7310
E - mail address : 760i @ 760i . com
www. 760i . com

FOR CONSTRUCTION

DRAWING TITLE:
GS-8.3B VR ROOM
ROOMNAME SIGN 2

REVISION

NO.	DATE	DESCRIPTION

DRAWN BY สุชีว์ , วิภาวรรณ , นิตยา

CHECKED BY วิชัยรัตน์ มงคลธารณ์


APPROVE BY วิชัยรัตน์ มงคลธารณ์

DATE 25-07-2024 SCALE AS SHOW


DRAWING No. TOTAL

THESE DRAWINGS ARE THE PROPERTY OF:
760i ARCHITECT & CONSULTANT CO.,LTD.
AND SHALL NOT BE USED OR REPRODUCED
WITHOUT SPECIFIC PERMISSION.

GS-9.0 LEARNING SPACE SIGNAGE

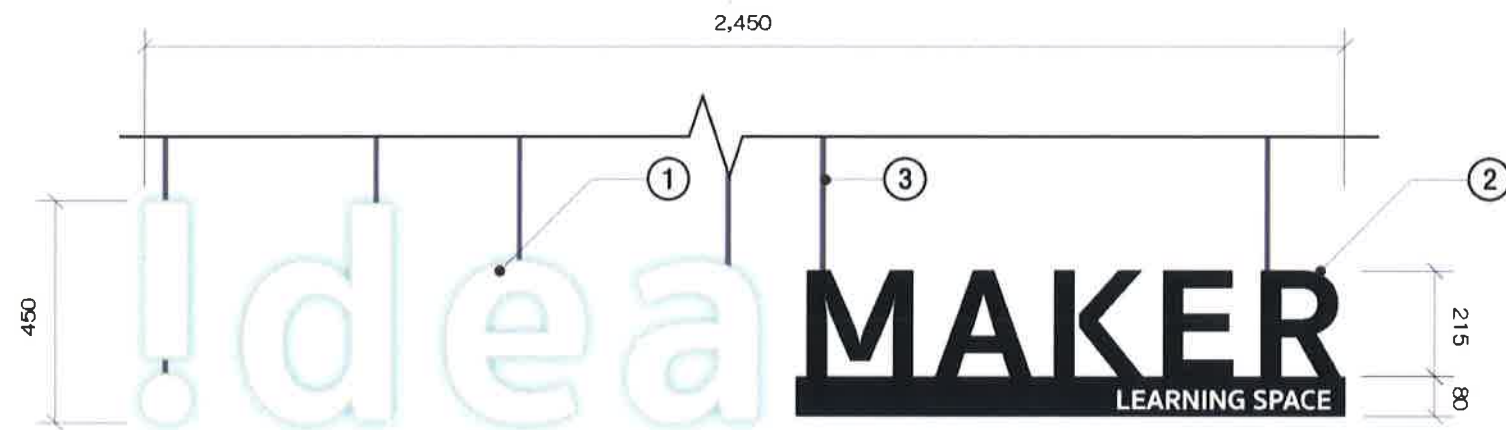


FRONT VIEW
SCALE 1:15 (UNIT OF MM)

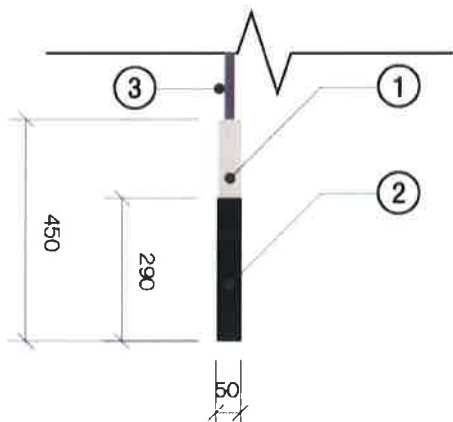

SIDE VIEW
SCALE 1:15 (UNIT OF MM)

SIGNAGE SPECIFICATION

- ① โครงเหล็กกรูซิ่งค์ หน้า 1.2 mm. ทำสีพ่นขาวเทียบ PANTONE RAL 9003 ด้านหน้ากระจกใสโป๊วแสง M-050 หน้า 4 mm ด้านในบรรจุหลอด LED ออกแสงสีขาว 5000 K
- ② โครงเหล็กกรูซิ่งค์ หน้า 1.2 mm. ตัดเป็นตัวอักษรต่อกล่อง 50 mm ทำสีพ่นสีดำ เทียบ PANTONE RAL 9005 รอบตัว ด้านหน้ากล่องฉลุลาย LEARNING SPACE กระจกใสโป๊วแสง M-050 หน้า 4 mm ภายใน ด้านในบรรจุหลอด LED ออกแสงสีขาว 5000 K
- ③ เหล็กกล่อง ขนาด 15 mm x 15 mm ทำสีพ่นขาวเทียบ PANTONE RAL 9003 ยึดงานป้ายกับฝ้าตกแต่ง ร้อยสายไฟผ่านท่อเหล็ก

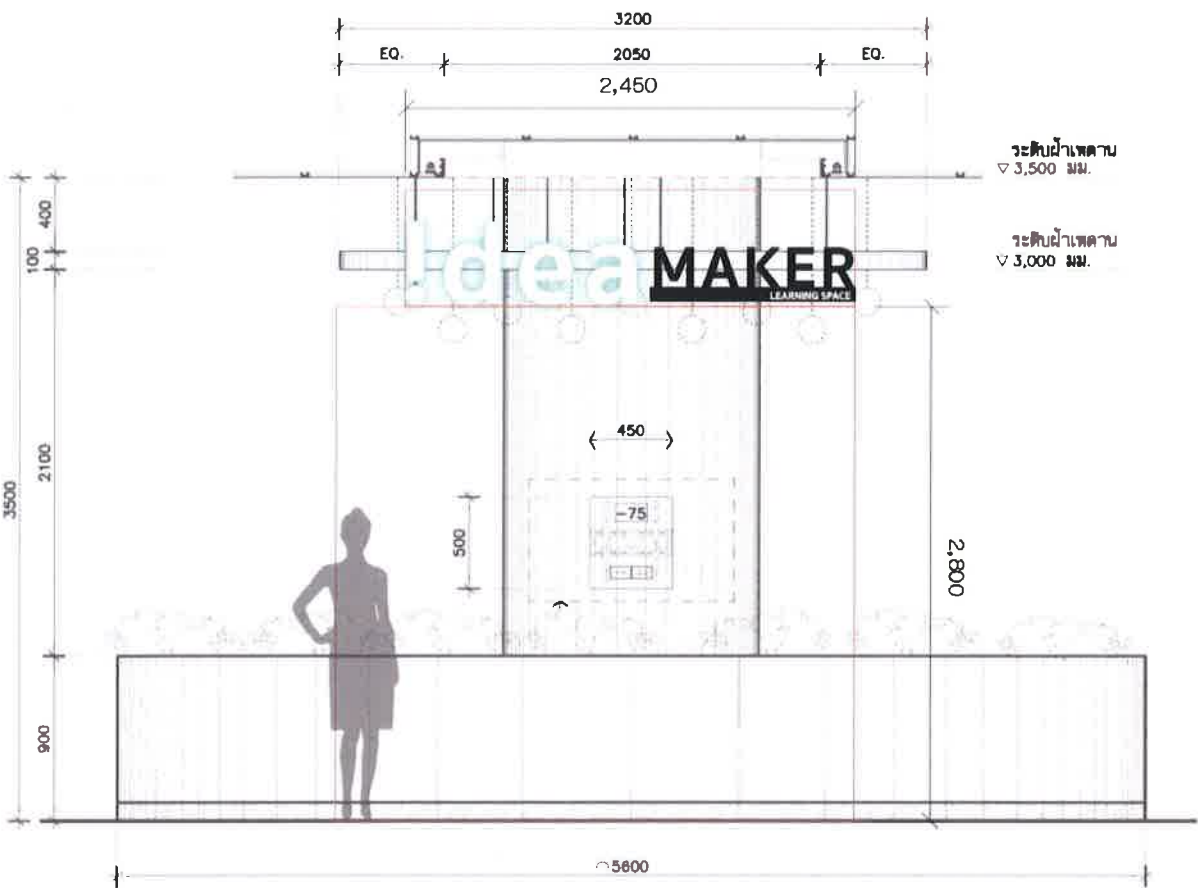

ELEVATION
SCALE 1:40 (UNIT OF MM)



PERSPECTIVE

PROJECT NAME

งานจ้างออกแบบปรับปรุงห้องสมุด เป็นพื้นที่แห่งการเรียนรู้ (CO-LEARNING SPACE) และพื้นที่ห้องสมุดสีเขียว (GREEN LIBRARY) พร้อมสวนที่ประกอบ

PROJECT No. GD-24025

OWNER
ห้องสมุดสำนักงานวัฒนธรรมการกีฬา
อาคาร บุนนาคอิมบิวด์
สถาบันบัณฑิตพัฒนบริหารศาสตร์

LOCATION
ถ. เสาไห้ บางกะปิ กทม.

ARCHITECTS DESIGNER
ปัญญา กลิ่นบัว ส-สภ 3560

INTERIOR DESIGNER
วิชัยรัตน์ มงคลธารณ์ ส-สน 271

STRUCTURAL ENGINEERS

ELECTRICAL ENGINEERS
จิวิติ จินตธรรมพงษ์ ฎก.ก. 31088

MECHANICAL ENGINEERS
ยงยศ ธีรกวรา สก. 3171

GRAPHIC DESIGNER
ภราดร สิงห์แสง

760i
Address : 355 Soi Sukumvit 50 , Prakanong Klongtoey Bangkok 10260
Tel : (662) 742 - 7303 - 04 Fax : (662) 742 - 7310
E-mail address : 760i@760i.com www.760i.com

FOR CONSTRUCTION


DRAWING TITLE:
GS-9.0
LEARNING SPACE SIGNAGE

REVISION		
NO.	DATE	DESCRIPTION

DRAWN BY สุธีร์ , วิภาวรรณ , ปิตยา	
CHECKED BY วิชัยรัตน์ มงคลธารณ์	
APPROVE BY วิชัยรัตน์ มงคลธารณ์	
DATE 25-07-2024	SCALE AS SHOW
DRAWING No.	TOTAL



THESE DRAWINGS ARE THE PROPERTY OF:
760 ARCHITECT & CONSULTANT CO.,LTD.
AND SHALL NOT BE USED OR REPRODUCED
WITHOUT SPECIFIC PERMISSION.

GS-10.0 GRAPHIC DECORATION

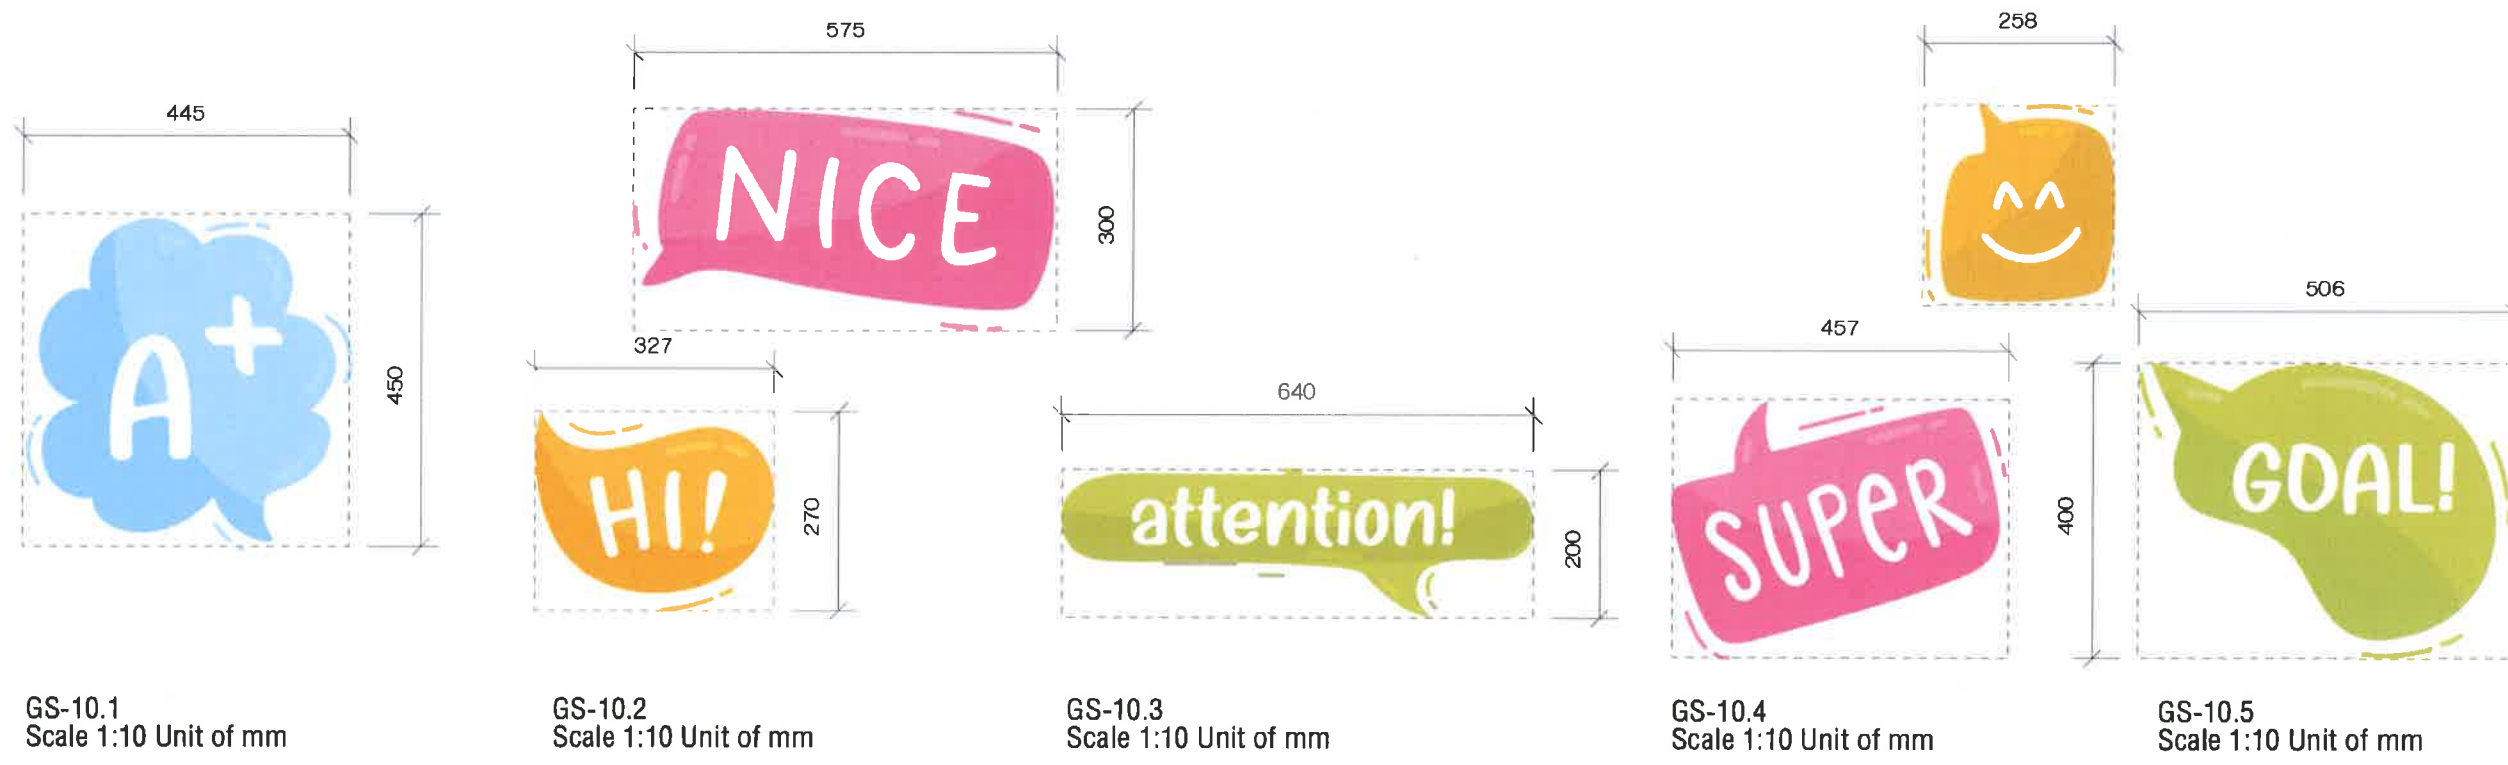

SIGNAGE SPECIFICATION

- 1 กราฟิกองค์จิกบนสติ๊กเกอร์กับแสง
ได้ติดตั้งบนกระจกงานตกแต่งภายใน

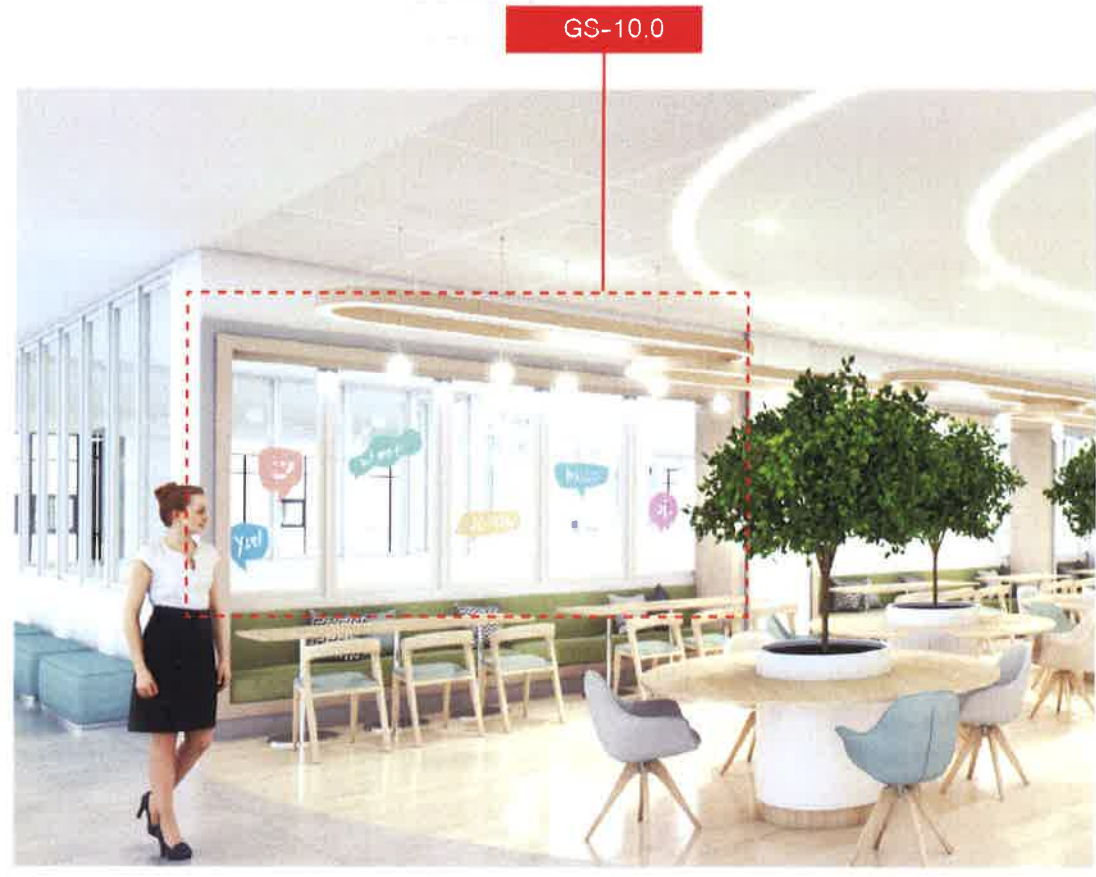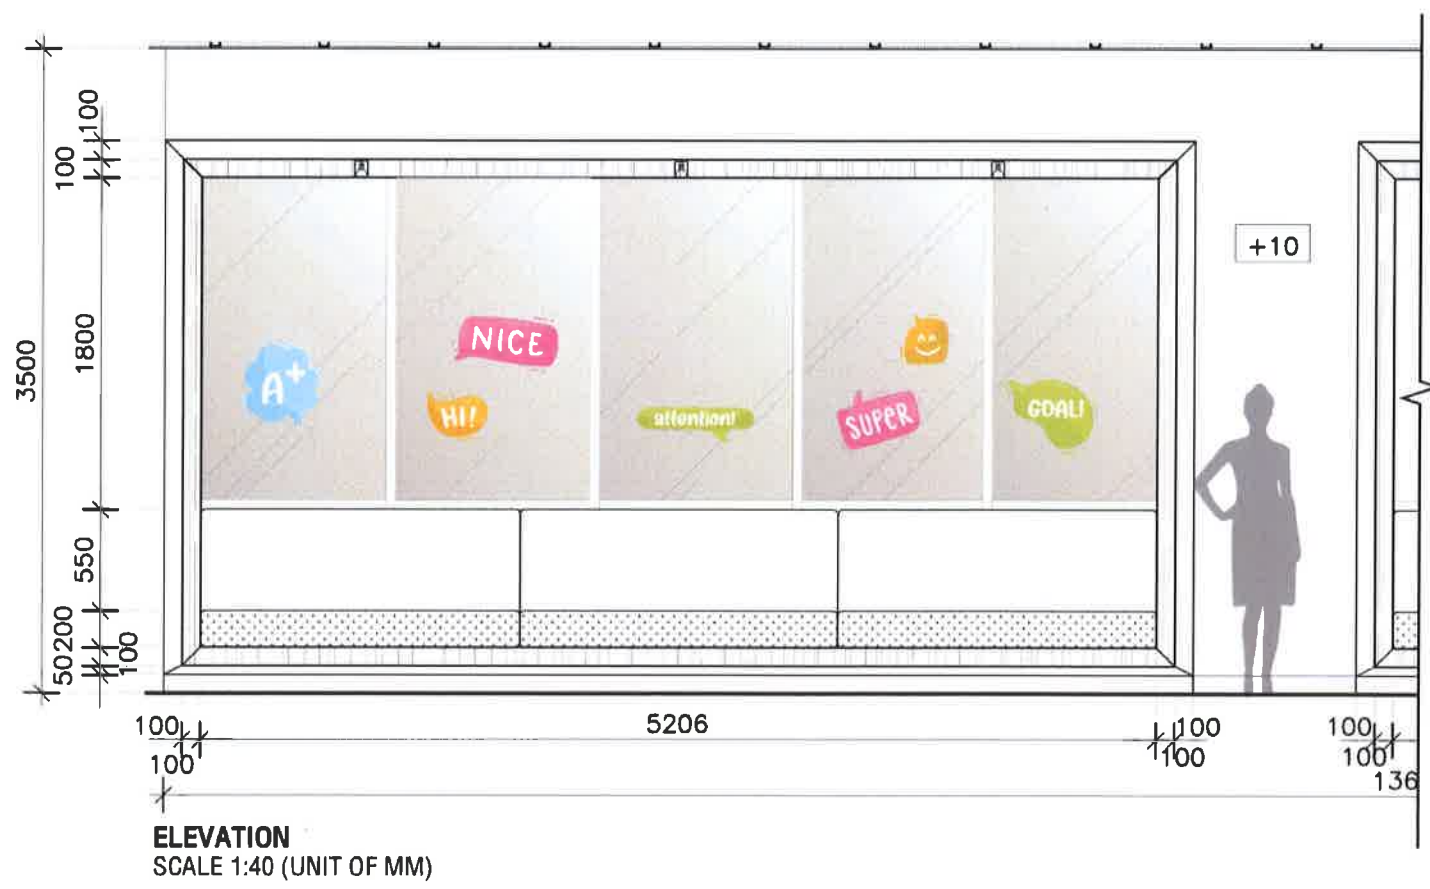

PROJECT NAME
 งานจ้างออกแบบปรับปรุงห้องสมุด
 เป็นพื้นที่ทางการเรียนรู้ (CO-LEARNING SPACE)
 และห้องสมุดสีเขียว (GREEN LIBRARY)
 ARCHITECTS DESIGNER
 บัญชี กส.บ.ว. ส.ส. 3560
 INTERIOR DESIGNER
 วิชิต มงคลธรรม ส.ส. 271
 ย้ำไฟ ทองรัตน์
 STRUCTURAL ENGINEERS
 ELECTRICAL ENGINEERS
 วิชาญ ชื่นธรรมพงษ์ ฎพ. 31088
 MECHANICAL ENGINEERS
 ยงยศ ธิกรวรา ส.ก. 3171
 GRAPHIC DESIGNER
 ภราดร มีสำแดง

760i

Address : 355 Sol Sukumvit 50 - Prakanong
 Klongtoey Bangkok 10280
 Tel : (662) 742 - 7303 - 04 Fax : (662) 742 - 7310
 E - mail address : 760i@760i.com
 www.760i.com

FOR CONSTRUCTION

DRAWING TITLE:

GS-10.0
GRAPHIC DECORATION


REVISION		
NO.	DATE	DESCRIPTION

DRAWN BY สุธีร์ , วิภาวรรณ , นิตยา	
CHECKED BY วิชิต มงคลธรรม	
APPROVE BY วิชิต มงคลธรรม	
DATE 25-07-2024	SCALE AS SHOW
DRAWING No.	TOTAL


THESE DRAWINGS ARE THE PROPERTY OF:
 760i ARCHITECT & CONSULTANT CO.,LTD.
 AND SHALL NOT BE USED OR REPRODUCED
 WITHOUT SPECIFIC PERMISSION.

GS-11.0 OPAC SIGNAGE

3 SET

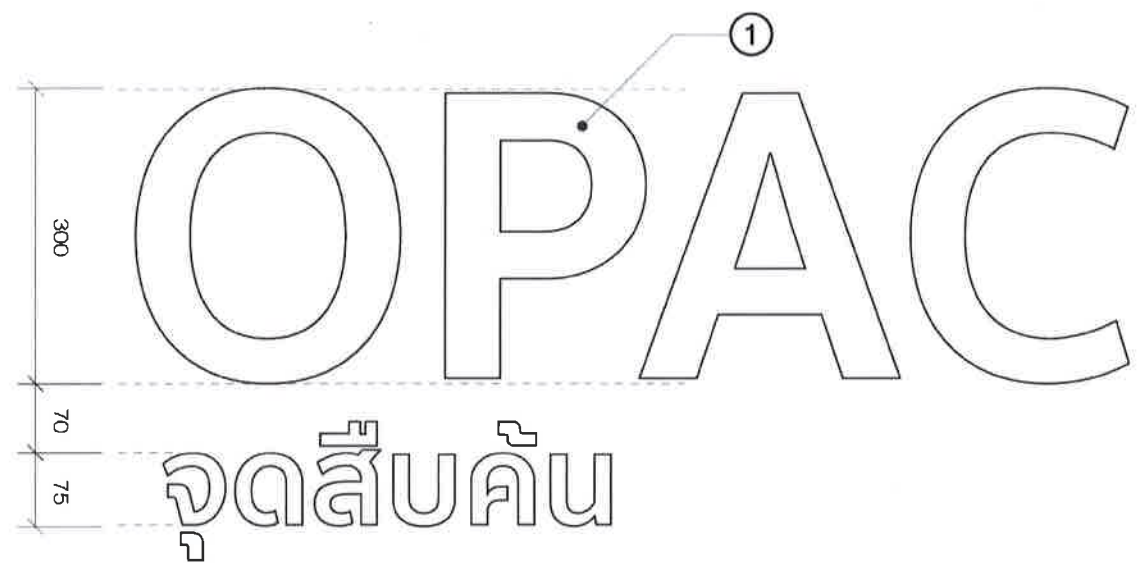


FRONT VIEW
SCALE 1:7.5 (UNIT OF MM)

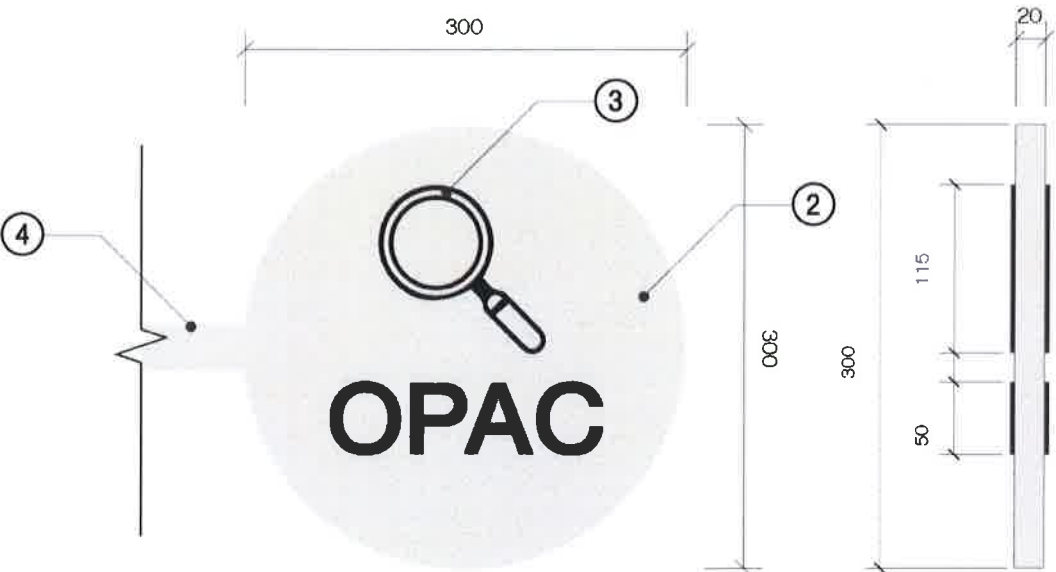


FRONT VIEW ป้ายหน้าหลัง
SCALE 1:5 (UNIT OF MM)

SIDE VIEW
SCALE 1:5 (UNIT OF MM)

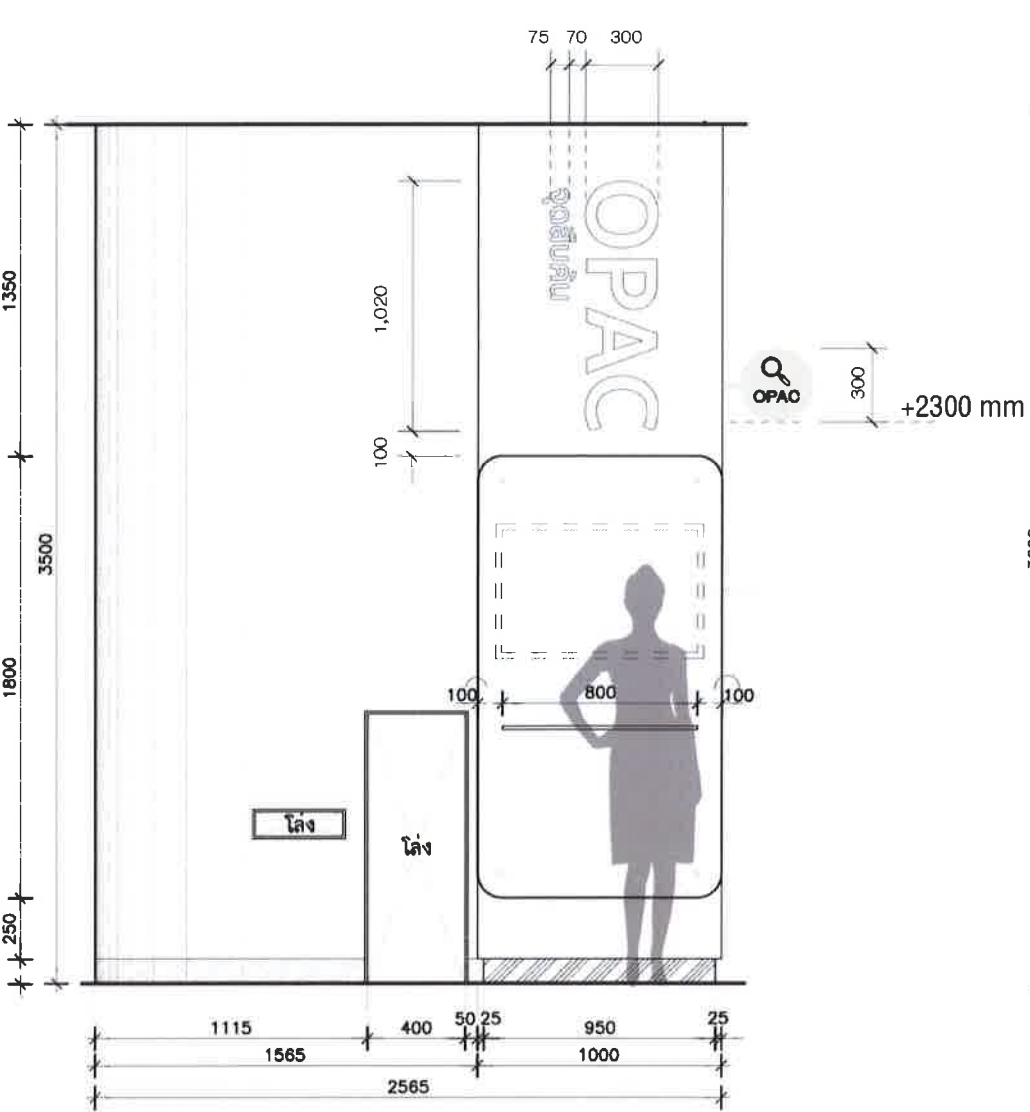

ELEVATION 2 FL
SCALE 1:30 (UNIT OF MM)

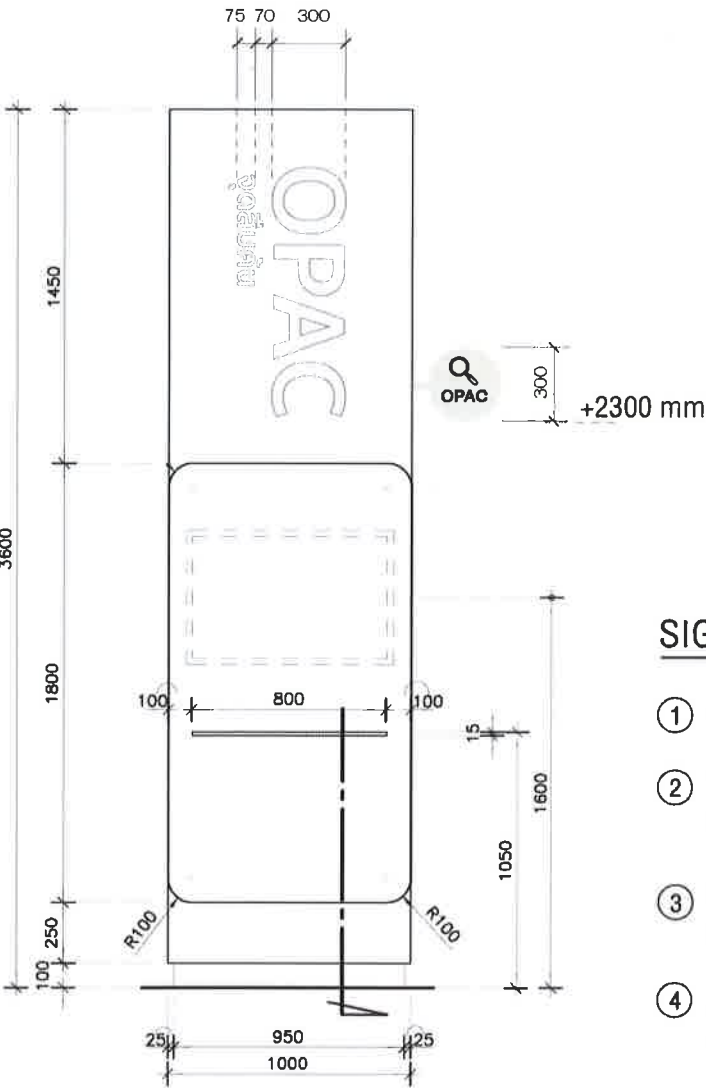

ELEVATION 3 FL
SCALE 1:30 (UNIT OF MM)



SIGNAGE SPECIFICATION

- 1 สติกเกอร์กับแสงสีขาว 3m No. 50-10ตัดเป็นตัวอักษรตามแบบ
- 2 โครงเหล็กชุบสังกะสี หนา 1.2 mm. ต่อกว้างหนา 20 mm ทำสีพื้นสีขาวเทียบ PANTONE RAL 9003
- 3 อะคริลิกหนา 3 mm ตัดเป็นอักษรและ Pictogram ตามแบบ ทำสีพื้นสีดำ PANTONE RAL 9005
- 4 เหล็กกล่องขนาด 15 x15 mm.ทำสีพื้นสีขาวเทียบ PANTONE RAL 9003 พร้อมแป้นยึดงานป้ายเข้ากับเสาแกนตอกแต่งภายใน

PROJECT NAME

งานจ้างออกแบบปรับปรุงห้องสมุด
เป็นพื้นที่ทางการเรียนรู้ (CO-LEARNING SPACE)
และเป็นห้องสมุดสีเขียว (GREEN LIBRARY)
พร้อมสวนที่ประกอบ

PROJECT No. GD-24025

OWNER
ห้องสมุดสำนักงานบรรณการการพัฒนา


ARCHITECTS DESIGNER
ปัญญา กลิ่นบัว ส.ส. 3560

INTERIOR DESIGNER
วิษณุ มงคลธำรง ส.ส. 271

STRUCTURAL ENGINEERS

ELECTRICAL ENGINEERS
นิติ จิตธรรมพงษ์ ภ.พ. 31088

MECHANICAL ENGINEERS
ยงยศ ธิกวรา ส.ก. 3171

GRAPHIC DESIGNER
ภาวกร มิ่งสำแดง

760i
Address : 355 Sol Sukumvit 50 , Prakanong
Klongtoey Bangkok 10260
Tel : (662) 742 - 7303 - 04 Fax : (662) 742 - 7310
E - mail address : 760i@760i.com
www.760i.com

FOR CONSTRUCTION

DRAWING TITLE:
GS-11.0
OPAC SIGNAGE

REVISION	NO.	DATE	DESCRIPTION

DRAWN BY สุธีร์ , วิภาวรรณ , นิตยา

CHECKED BY วิษณุ มงคลธำรง


APPROVE BY วิษณุ มงคลธำรง

DATE 25-07-2024 SCALE AS SHOW

DRAWING No.	TOTAL
	...

THESE DRAWINGS ARE THE PROPERTY OF:
760i ARCHITECT & CONSULTANT CO.,LTD.
AND SHALL NOT BE USED OR REPRODUCED
WITHOUT SPECIFIC PERMISSION.


GS-12.0 EXHIBITION STAND

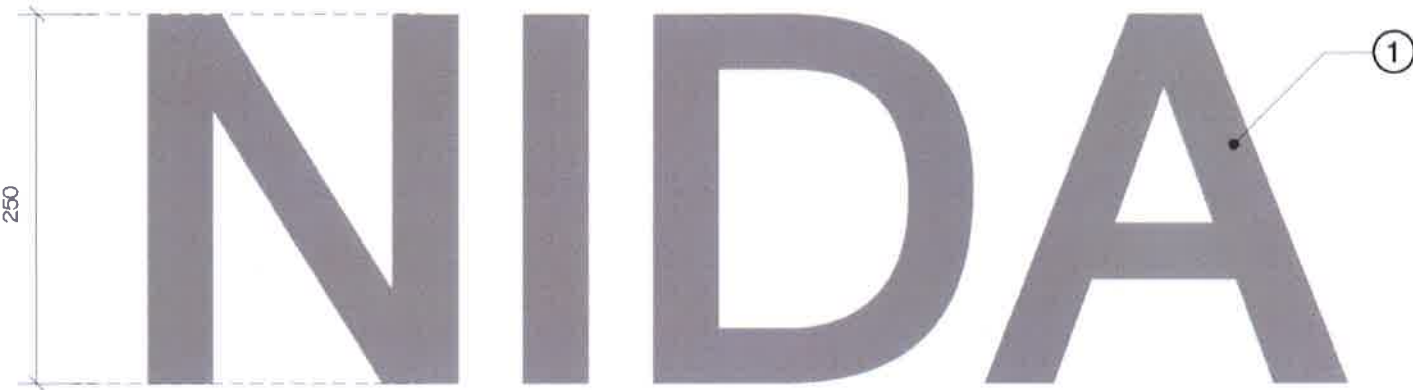

FRONT VIEW
SCALE 1:15 (UNIT OF MM)

SIGNAGE SPECIFICATION

- ① Sticker PVC Di-cut ตัวอักษรสีเทา 3M Light Gray 50-94

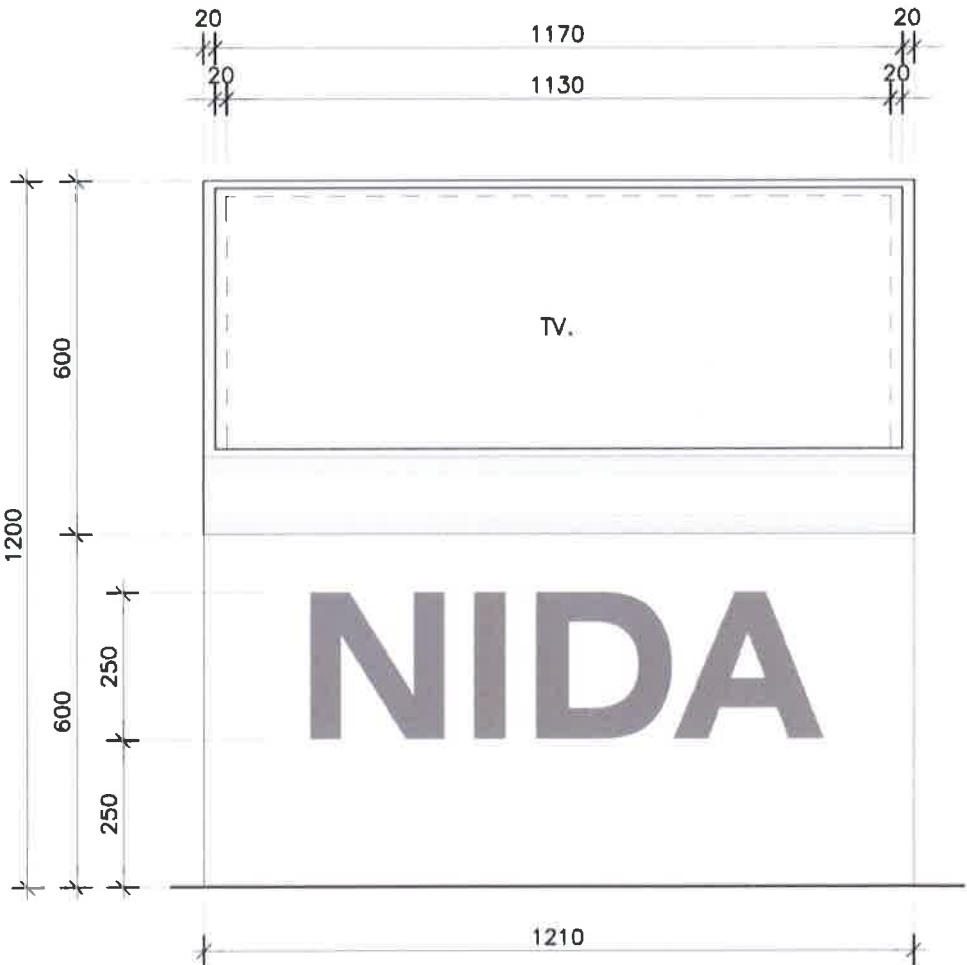

ELEVATION VIEW
SCALE 1:12.5 (UNIT OF MM)



PROJECT NAME



งานจ้างออกแบบและติดตั้ง
เป็นพื้นที่การเรียนรู้ (CO-LEARNING SPACE)
และห้องสมุดสีเขียว (GREEN LIBRARY)
พร้อมอุปกรณ์ประกอบ

PROJECT No. GD-24025

OWNER


ARCHITECTS DESIGNER
ปัญชา กสิณวิทย์ ส.ส. 3560

INTERIOR DESIGNER
วิชัยรัตน์ มงคลธำรง ส.ส. 271

STRUCTURAL ENGINEERS

ELECTRICAL ENGINEERS
จิวิติ จินนธรรมพงษ์ ฎพ. 31088

MECHANICAL ENGINEERS

GRAPHIC DESIGNER
ภราดร มิ่งสำแดง

760i
Address : 355 Soi Sukumvit 50 , Prakanong
Klongtoey Bangkok 10260
Tel : (662) 742 - 7303 - 04 Fax : (662) 742 - 7310
E - mail address : 760i @ 760i . com
www. 760i . com

FOR CONSTRUCTION

DRAWING TITLE:
GS-12.0
EXHIBITION STAND

REVISION		
NO.	DATE	DESCRIPTION

DRAWN BY สุธีร์ , วิภาวรรณ , นิตยา

CHECKED BY วิชัยรัตน์ มงคลธำรง

APPROVE BY วิชัยรัตน์ มงคลธำรง

DATE 25-07-2024 SCALE AS SHOW

DRAWING No.	TOTAL

THESE DRAWINGS ARE THE PROPERTY OF:
760i ARCHITECT & CONSULTANT CO.,LTD.
AND SHALL NOT BE USED OR REPRODUCED
WITHOUT SPECIFIC PERMISSION.